


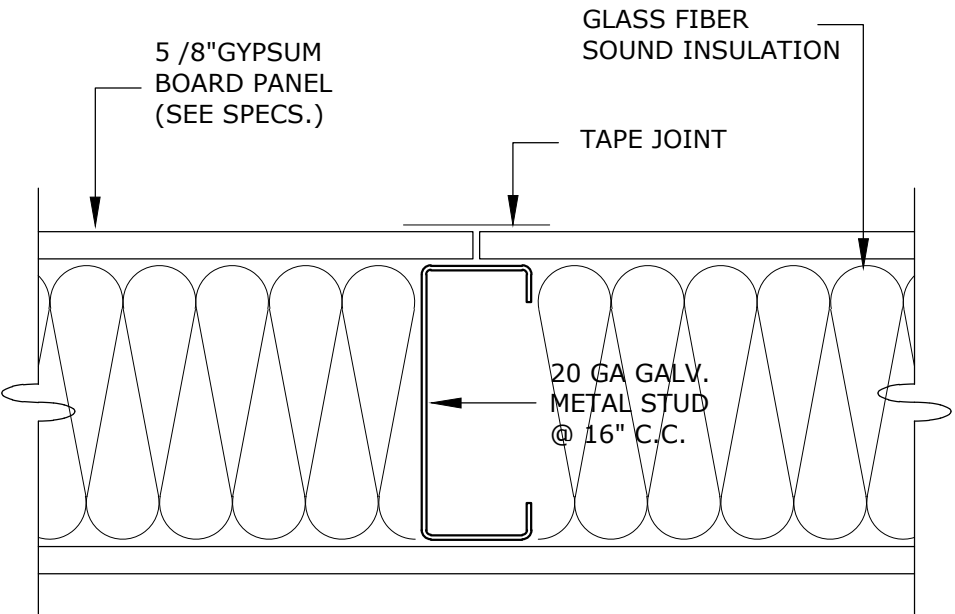


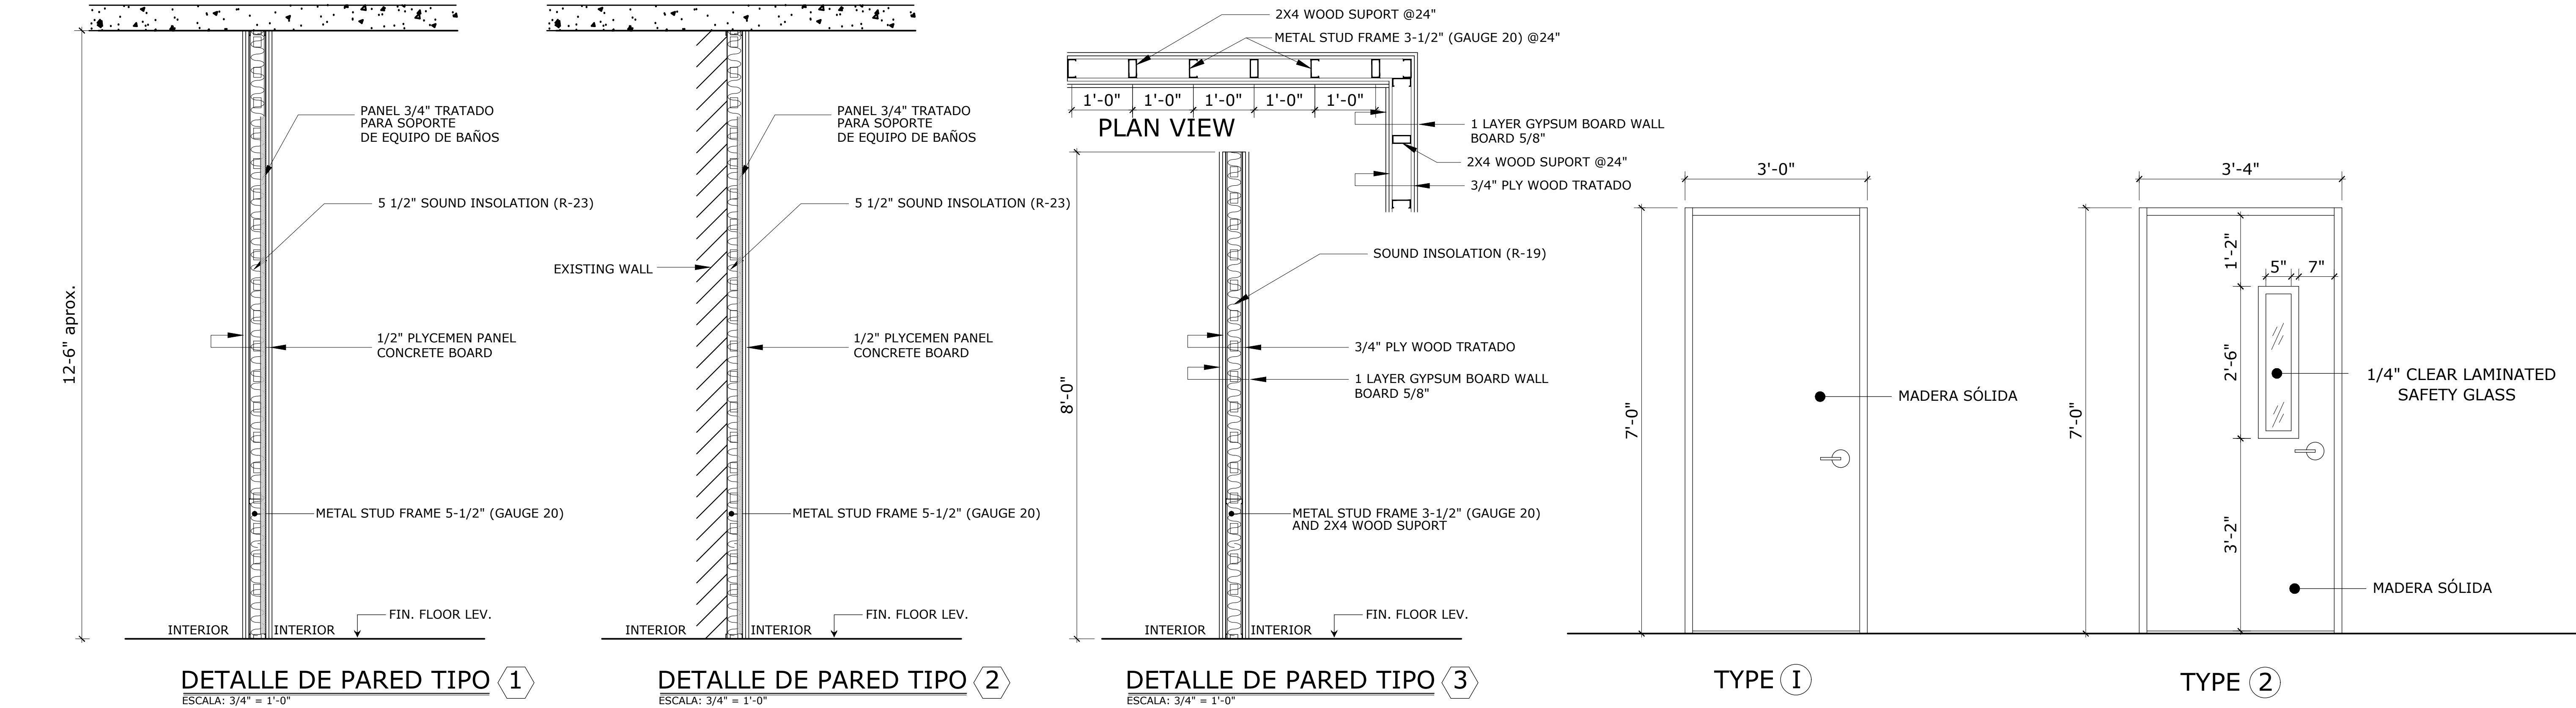


WALL SECTION PANEL
JOINT PLAN VIEW
N.T.S.

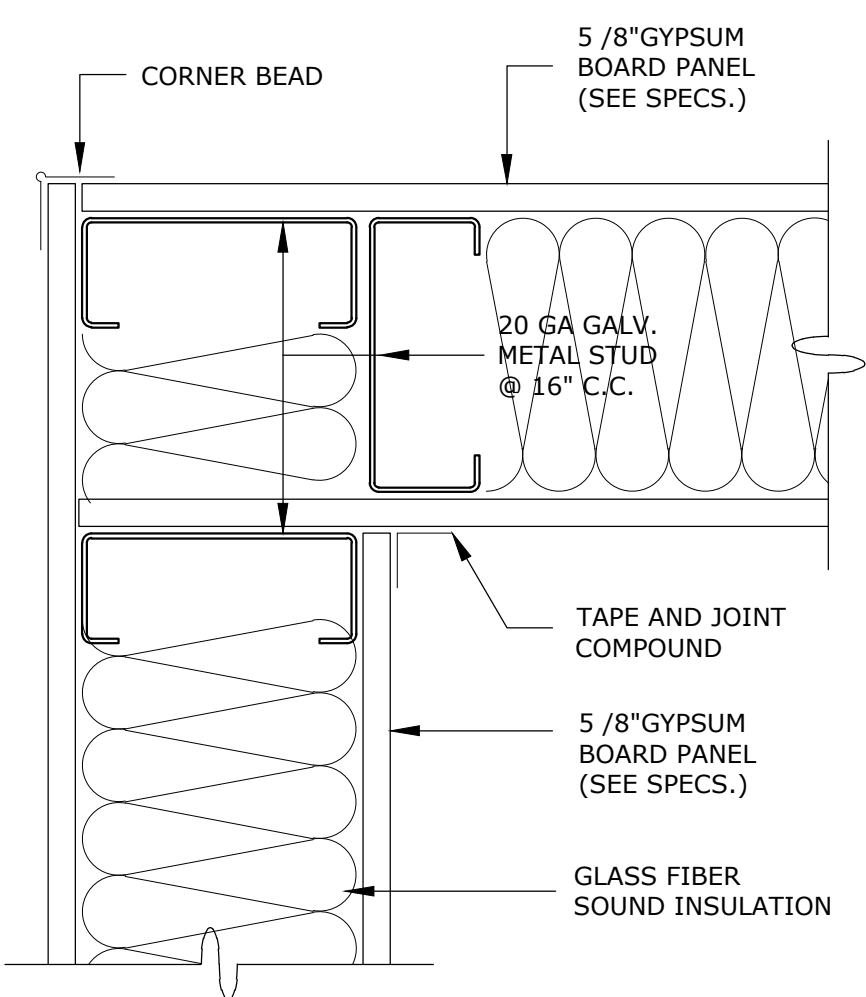

WALL CORNER CONDITION
N.T.S.

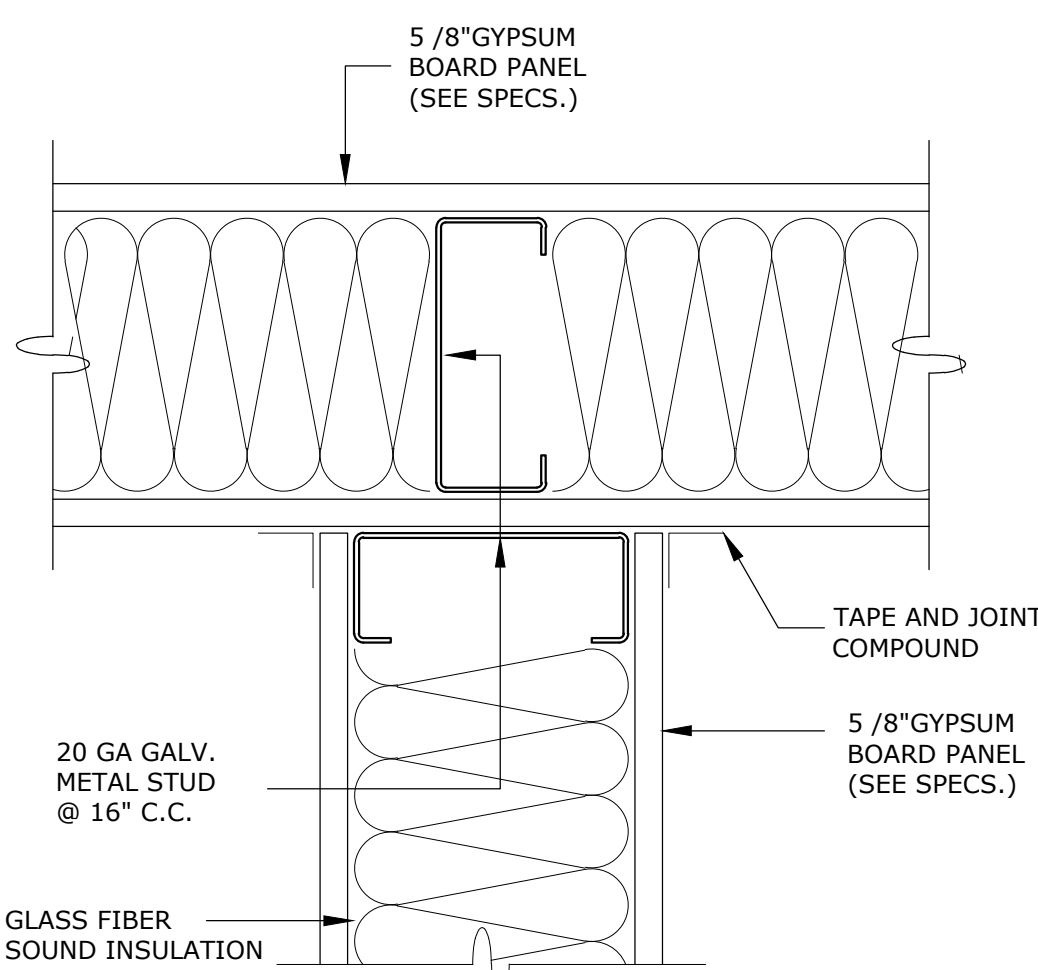


WALL INTERSECTION CONDITION
N.T.S. (PLAN VIEW)

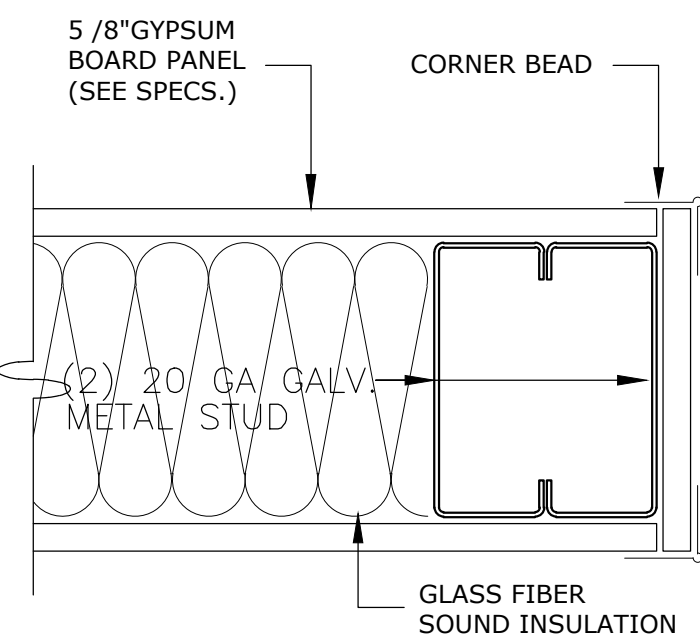


WALL END
N.T.S.

NOTAS:

- * TODAS LAS PAREDES A CONSTRUIRSE LLEVAN INSULACIÓN (R-19) AND (R-23).
- * GYPSUM BOARD A INSTALARSE DE 5/8" DE ESPESOR.
- * GYPSUM BOARD A UTILIZAR FIRE RATED DE 1 HORA SEGÚN CÓDIGO ASTM.
- * PINTURA A UTILIZARSE SHERWIN WILLIAMS PROMAR 400 EGGSHELL (SW 7006 EXTRA WHITE).
- * PRIMER A UTILIZARSE SHERWIN WILLIAMS PROMAR 200.
- * TODAS LAS PAREDES A CONSTRUIRSE LLEVAN ZÓCALO EN VINYL DE 4" COLOR ?.
- * LOZA DE PISO A UTILIZARSE IGUAL AL EXISTENTE.
- * LOS ``METAL STUDS" GALVANIZADOS GAUGE 20, ESPACIADOS @ 16" CENTRO A CENTRO.
- * LA INSTALACIÓN DE LAS PUERTAS INCLUYE MARCO.
- * TINTE A UTILIZARSE EN LAS PUERTAS COLOR EXPRESSO.

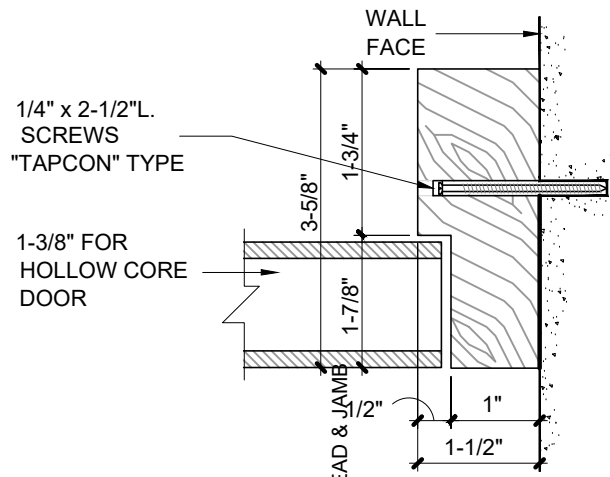


DOOR FRAME PLAN
N.T.S.

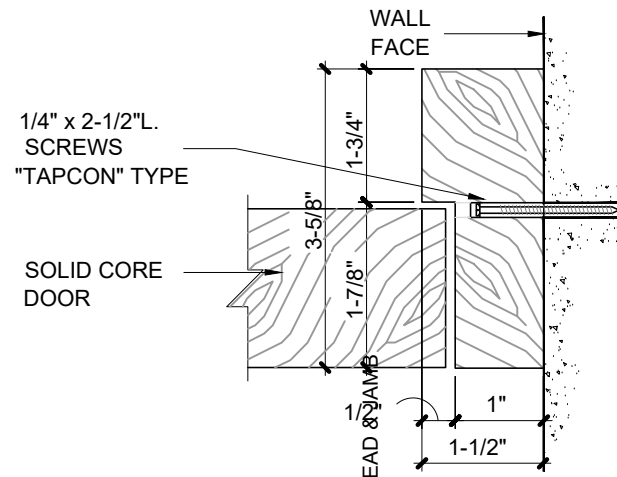


DOOR FRAME PLAN
N.T.S.


RELACIÓN DE PUERTAS										
MKD	ABERTURA		TAMAÑO DE PUERTA			MATERIAL		TIPO	CANTIDAD	OBSEVACIONES
	ANCHO	ALTURA	ANCHO	ALTURA	ESPESOR	MARCO	PANEL			
①	3'-0"	7'-0"	3'-0"	7'-0"	1-3/8"	METAL	MADERA	I	1	PROVISTA POR DUEÑO, SOLO INSTALAR
②	3'-0"	7'-0"	3'-0"	7'-0"	1-3/8"	METAL	MADERA	II	2	PROVISTA POR DUEÑO, SOLO INSTALAR

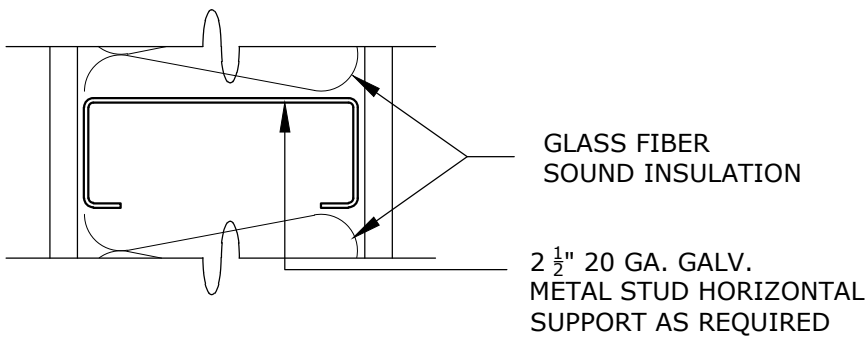


INTERMEDIATE STUD
SUPPORT SECTION
N.T.S.

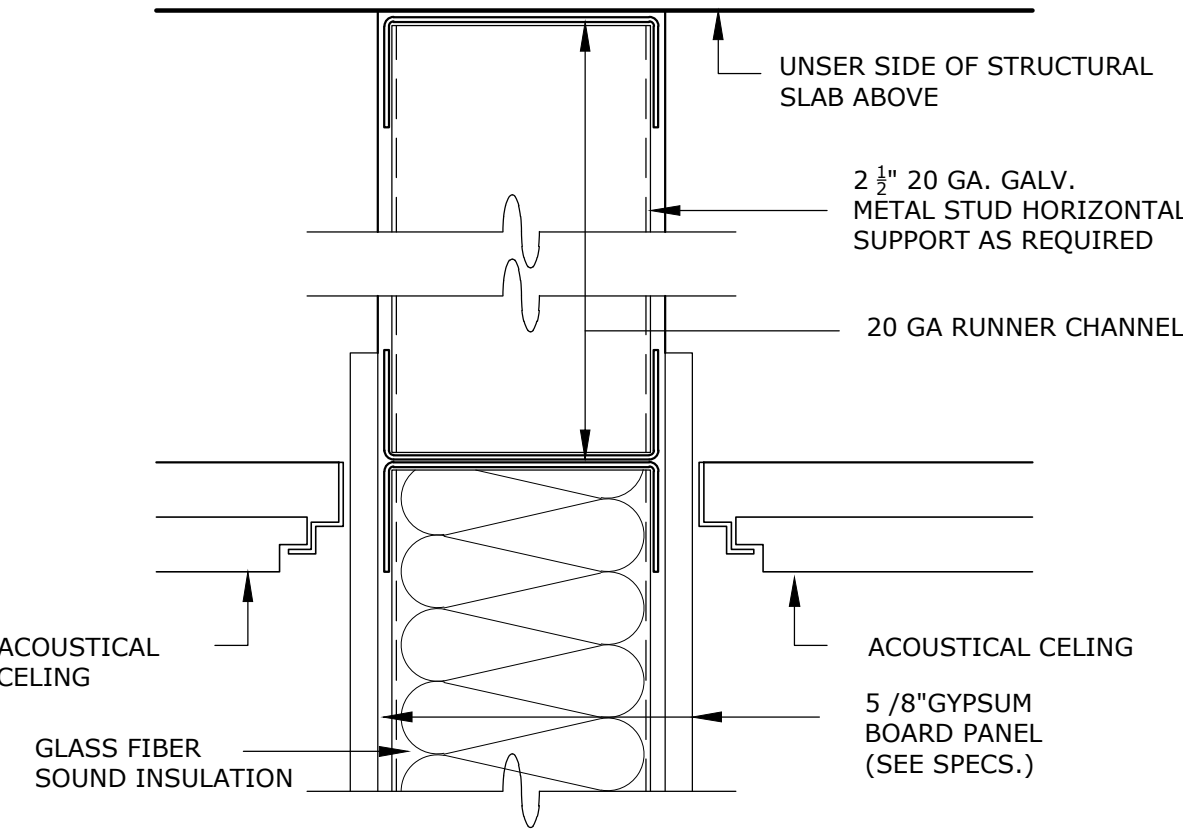

CEILING ANCHORAGE SECTION
N.T.S.

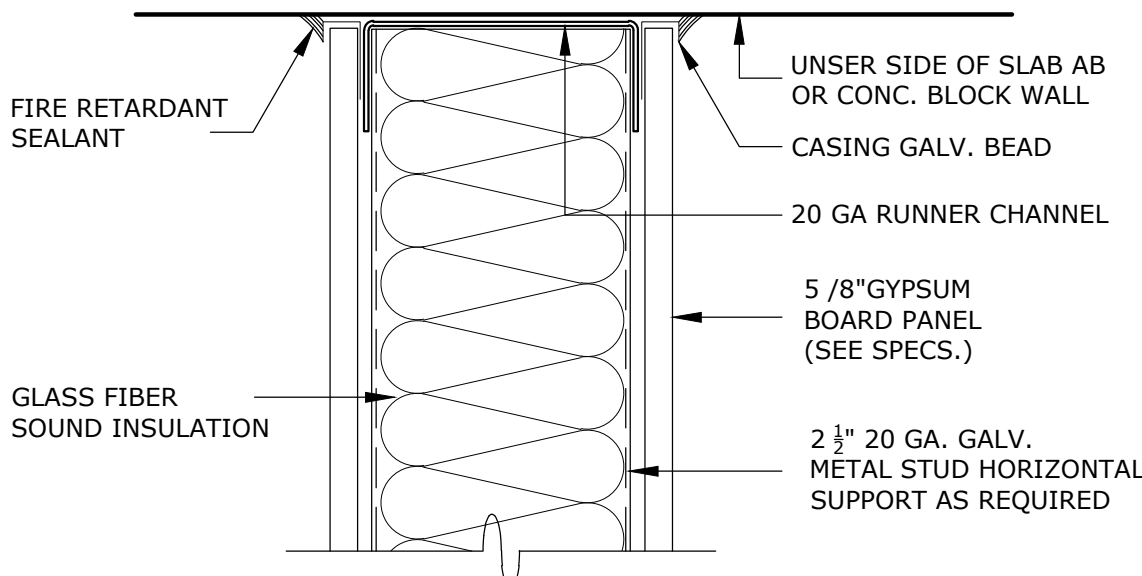

WALL OR CEILING
ANCHORAGE SECTION
N.T.S.

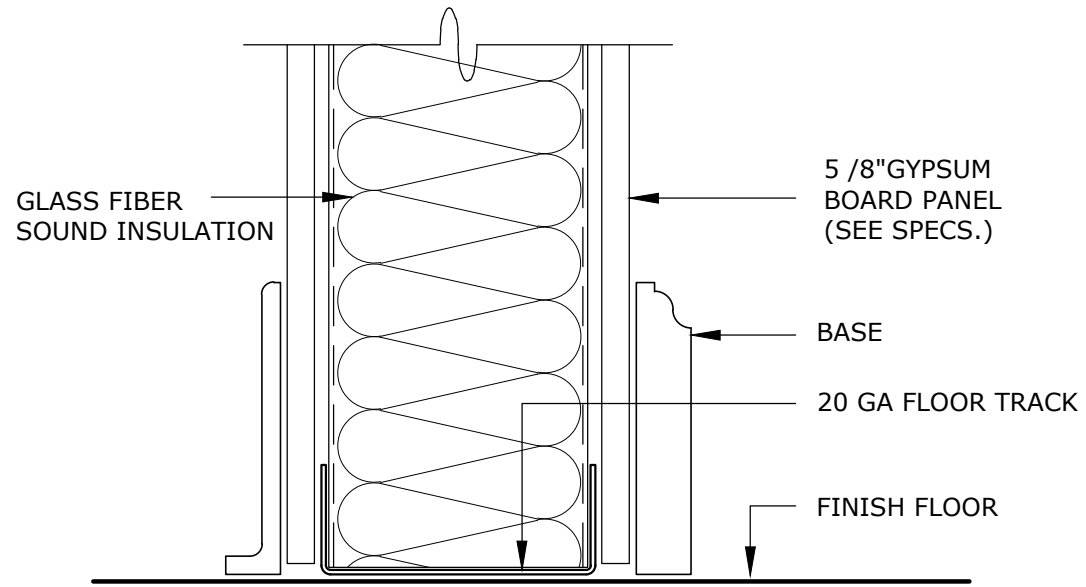

FLOOR ANCHORAGE DET. SECTION
N.T.S.

OAT

R E V I S I O N S	NO.	DESCRIPTION	DATE	BY

TRIBUNAL GENERAL DE JUSTICIA
OFICINA DE ADMINISTRACION DE LOS TRIBUNALES
DIRECTORIA DE ADMINISTRACION
OFICINA DE ADMINISTRACION Y CONSERVACION DE LOCALES

APPROVED BY: _____ APPROVED DATE: _____

DIGITALIZACION PLANOS RAMA JUDICIAL(Actualizacion 5-10-10)

TRIBUNAL SUPREMO

TIPOS DE PAREDES & DETALLES

OF: _____

PROJECT NAME: DIGITALIZACION PLANOS RAMA JUDICIAL(Actualizacion 5-10-10)

PROJECT LOCATION: TRIBUNAL SUPREMO

PROJECT NO.: 21-ENERO-2025

PRINTING DATE: 21-ENERO-2025

DRAWING BY: P.MORALES

FILE NAME: 1801-A-SECOND.dwg

CHECKED BY: _____

DRAWING NO.: _____

SHEET NO.: _____

OF: _____

A-04