


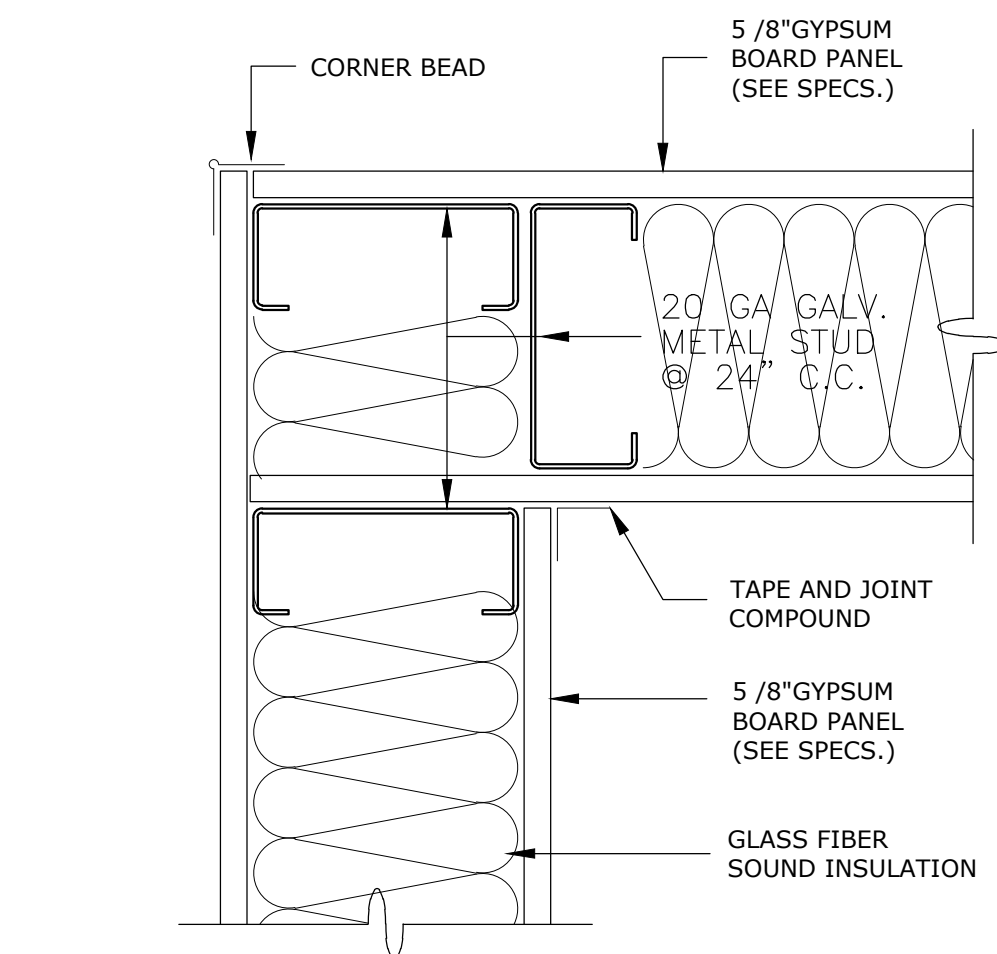


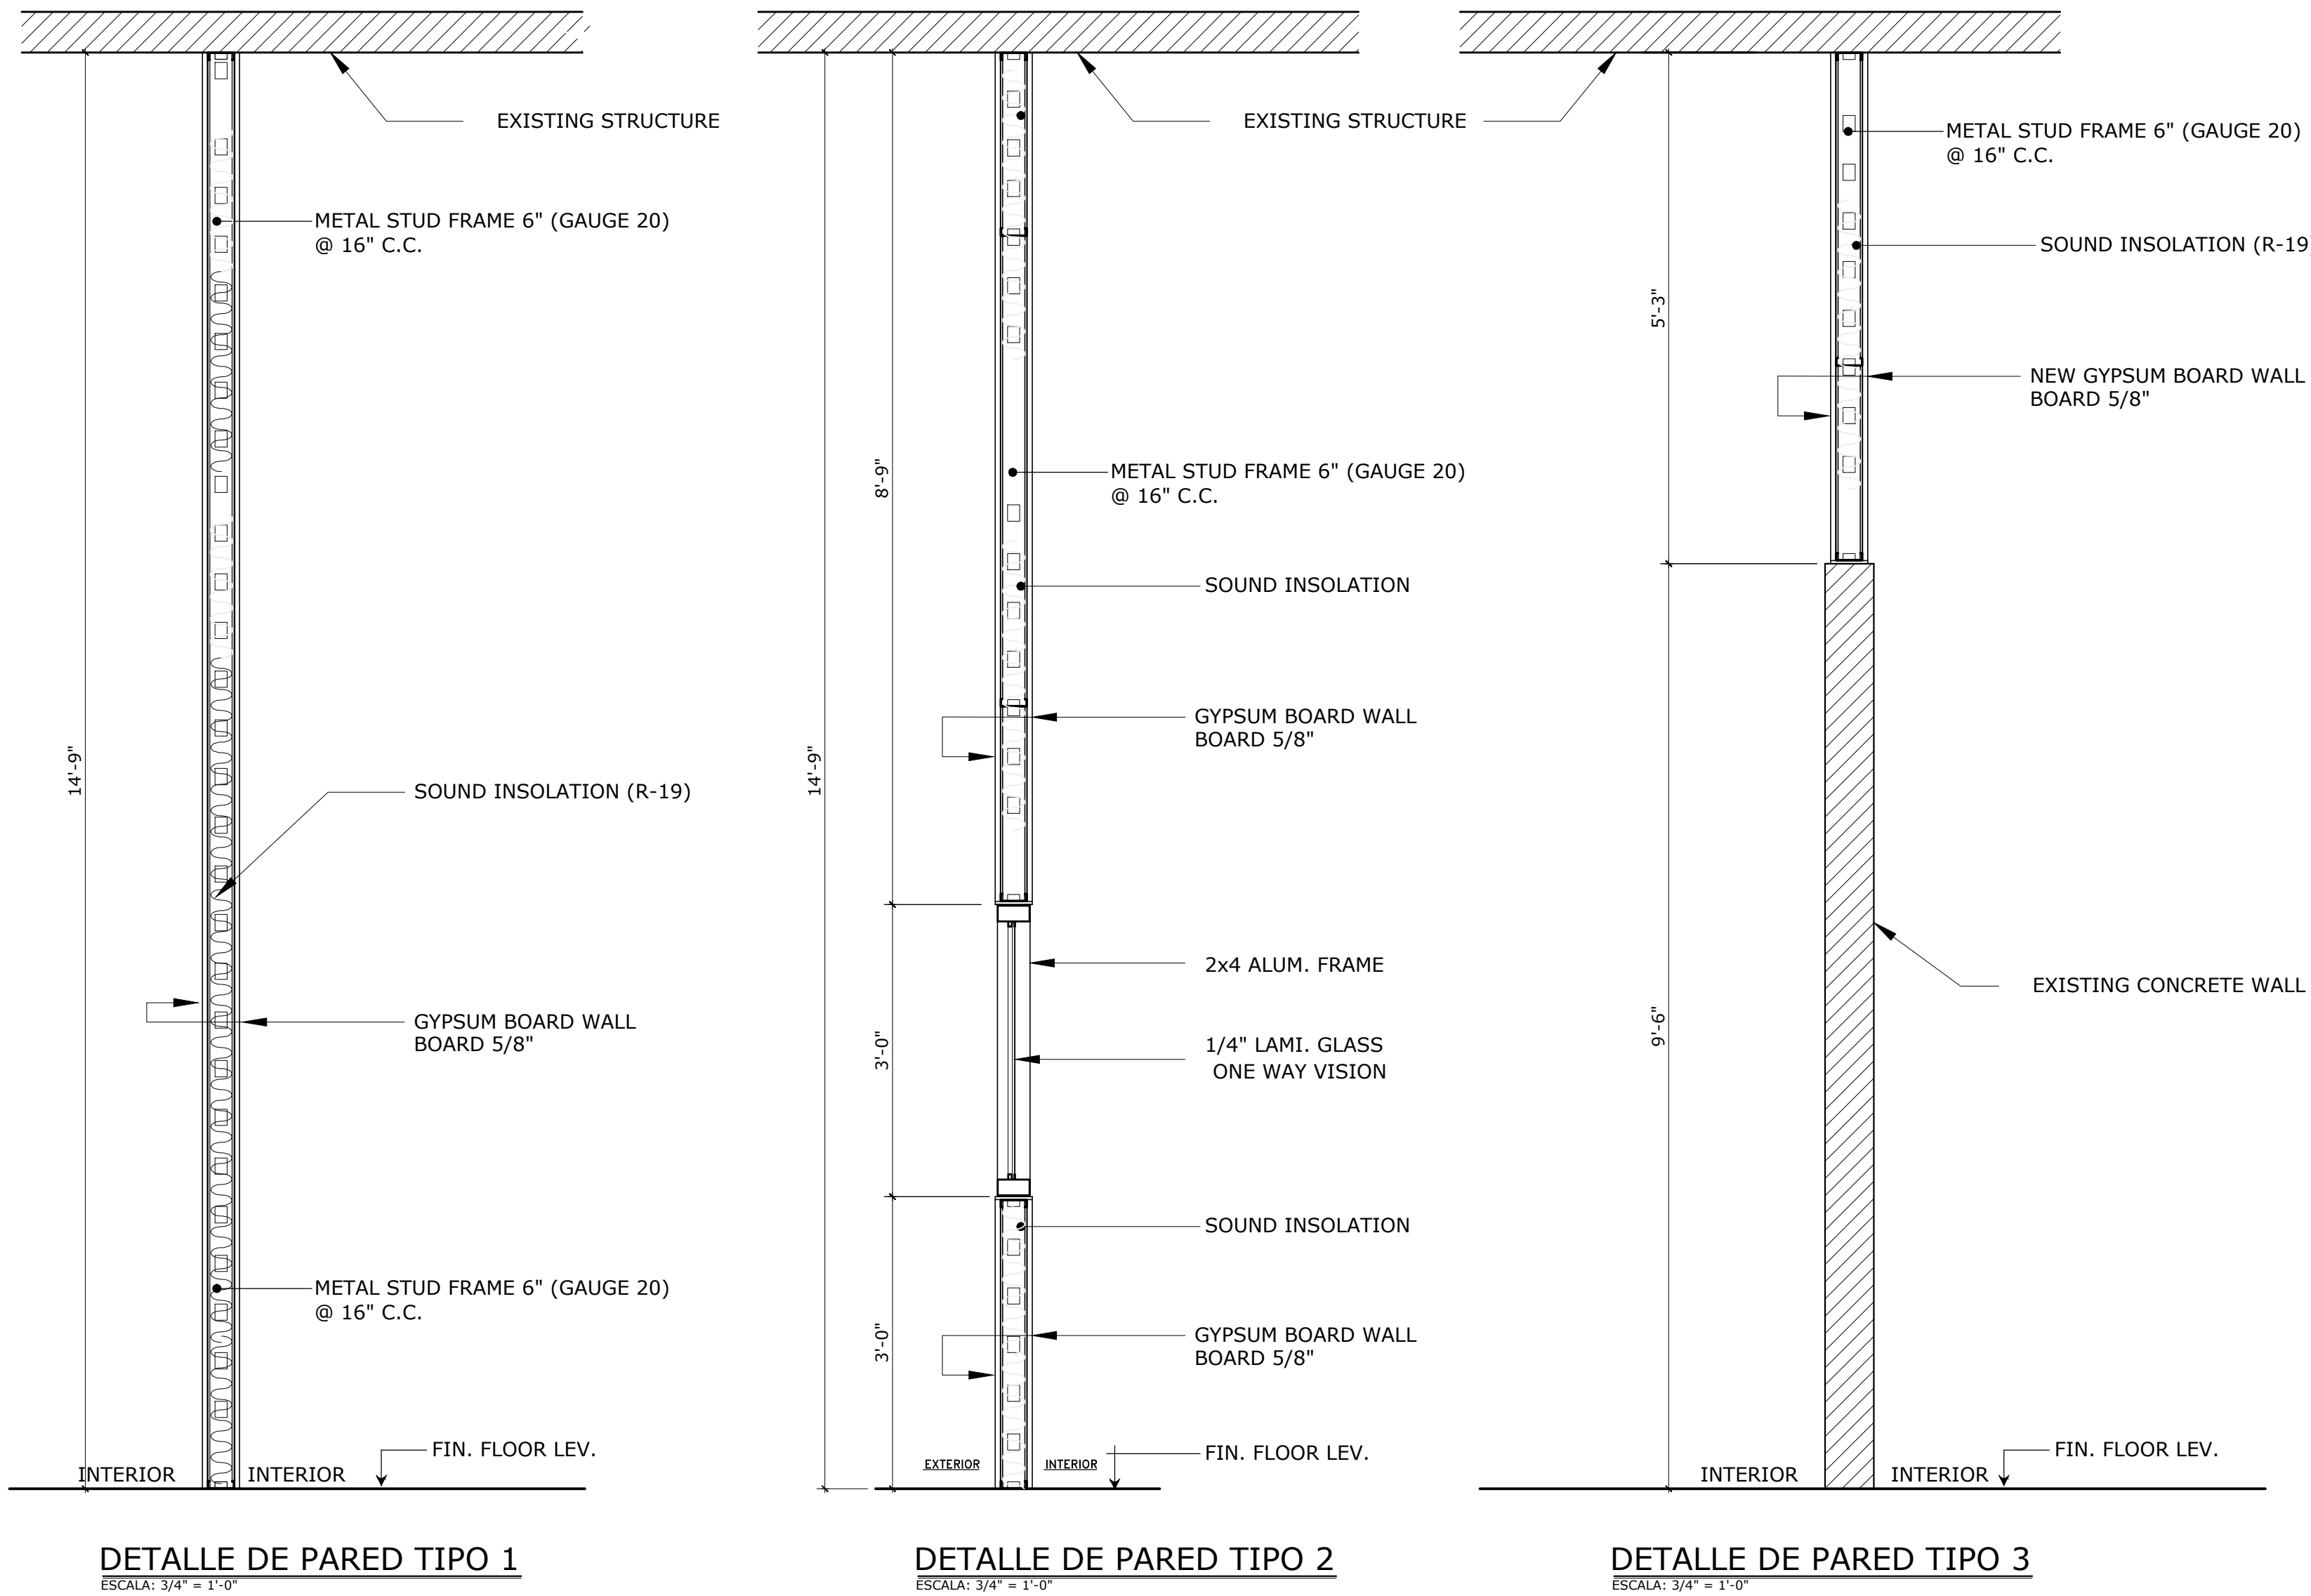


WALL CORNER CONDITION  
N.T.S.

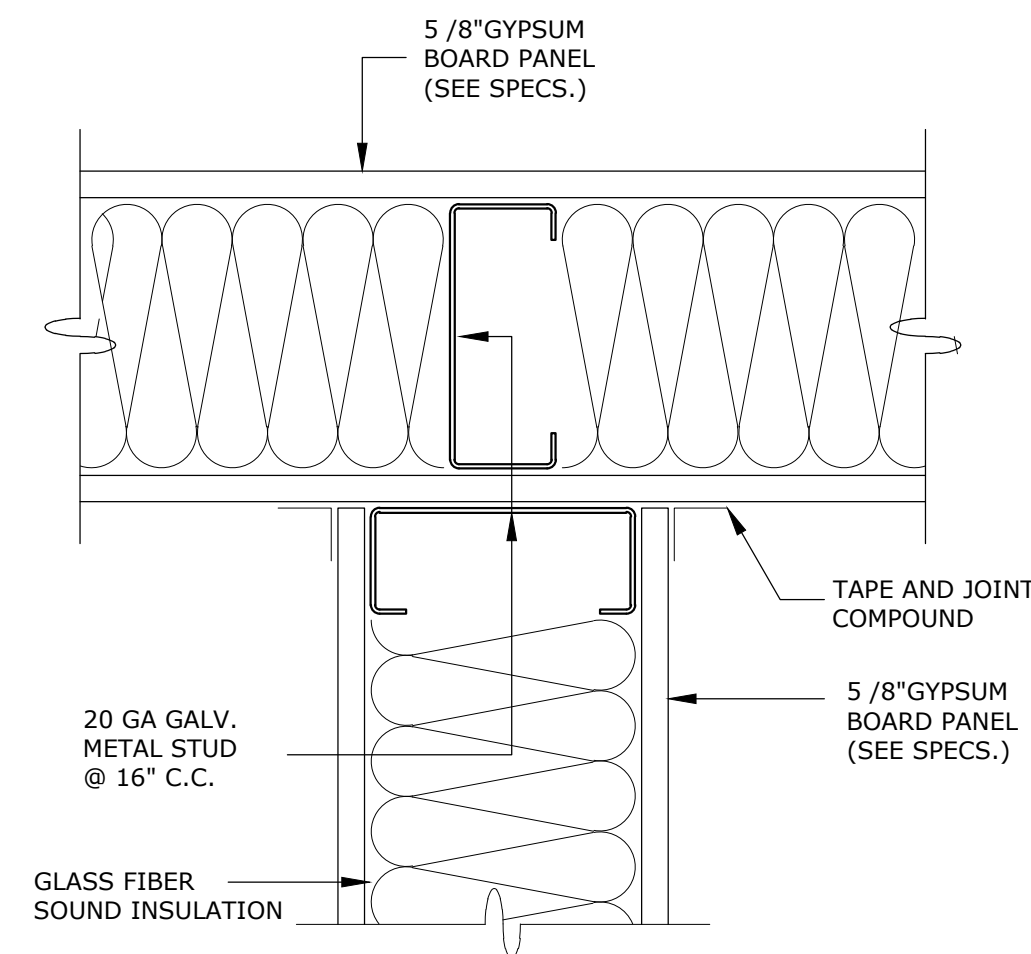


WALL INTERSECTION CONDITION  
N.T.S. (PLAN VIEW)

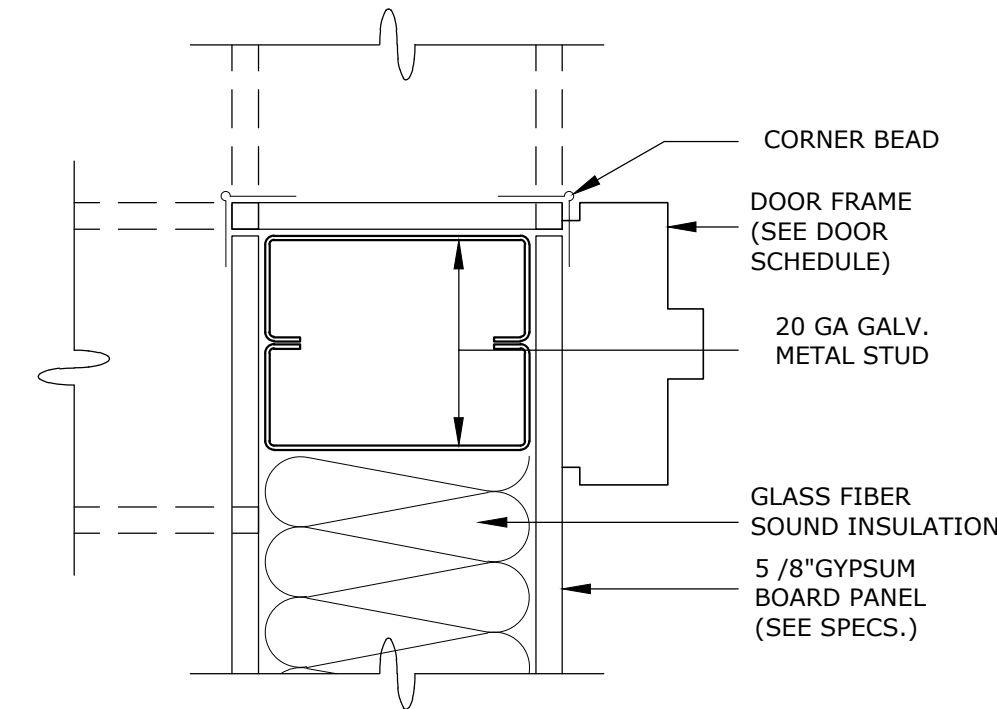


DOOR FRAME CONECTION  
N.T.S.

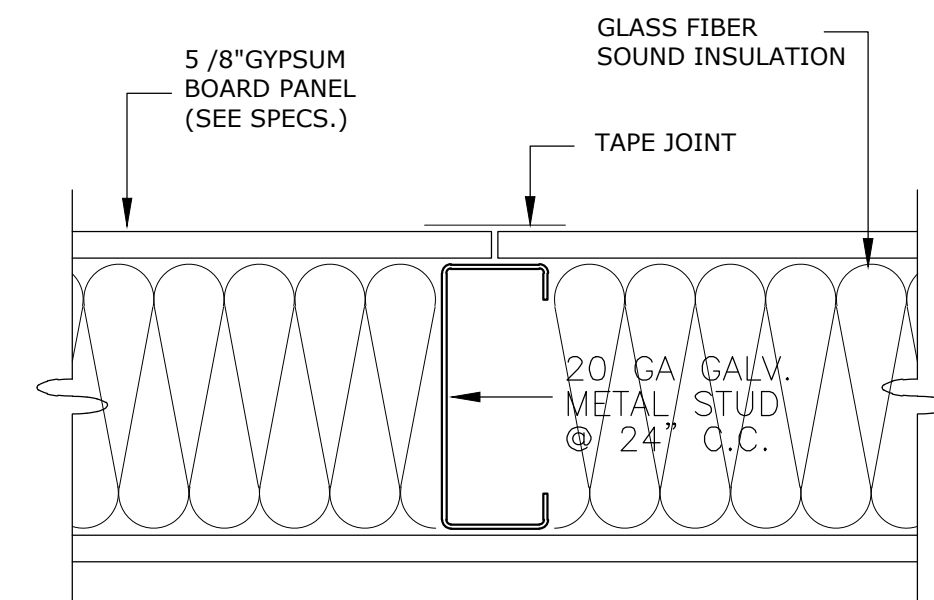


WALL SECTION PANEL  
JOINT PLAN VIEW  
N.T.S.

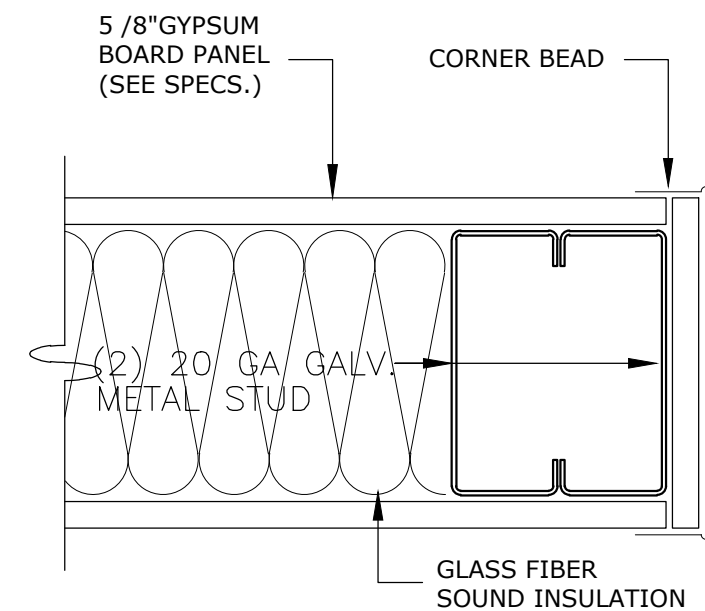


WALL END  
N.T.S.

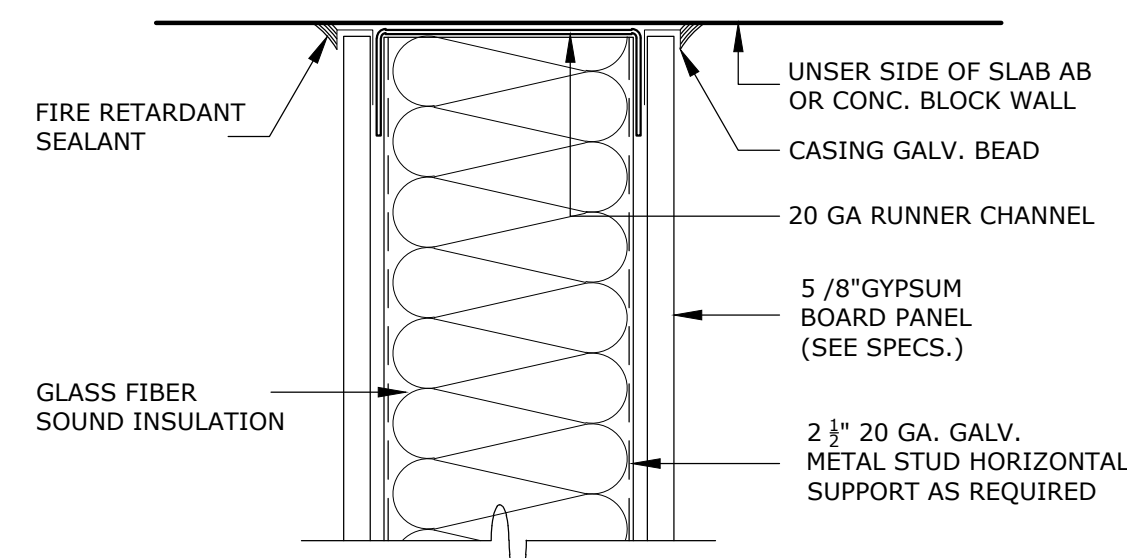


WALL OR CEILING  
ANCHORAGE SECTION  
N.T.S.

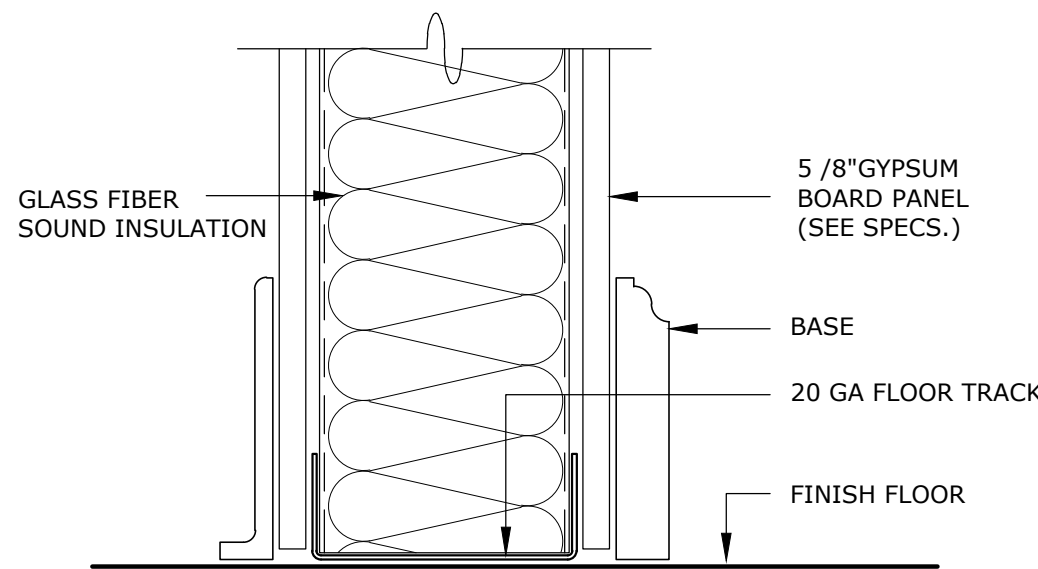

FLOOR ANCHORAGE DET. SECTION  
N.T.S.

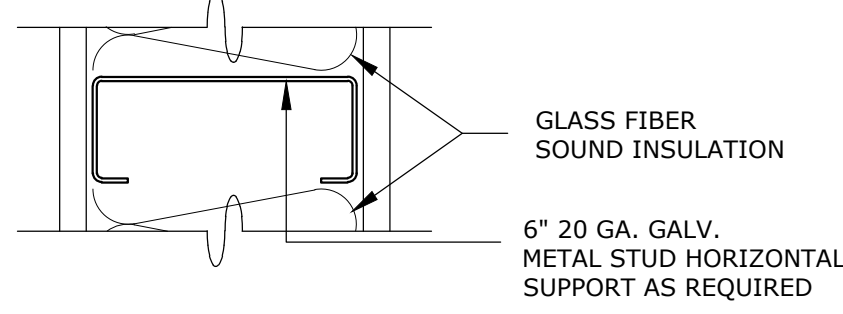

INTERMEDIATE STUD  
SUPPORT SECTION  
N.T.S.

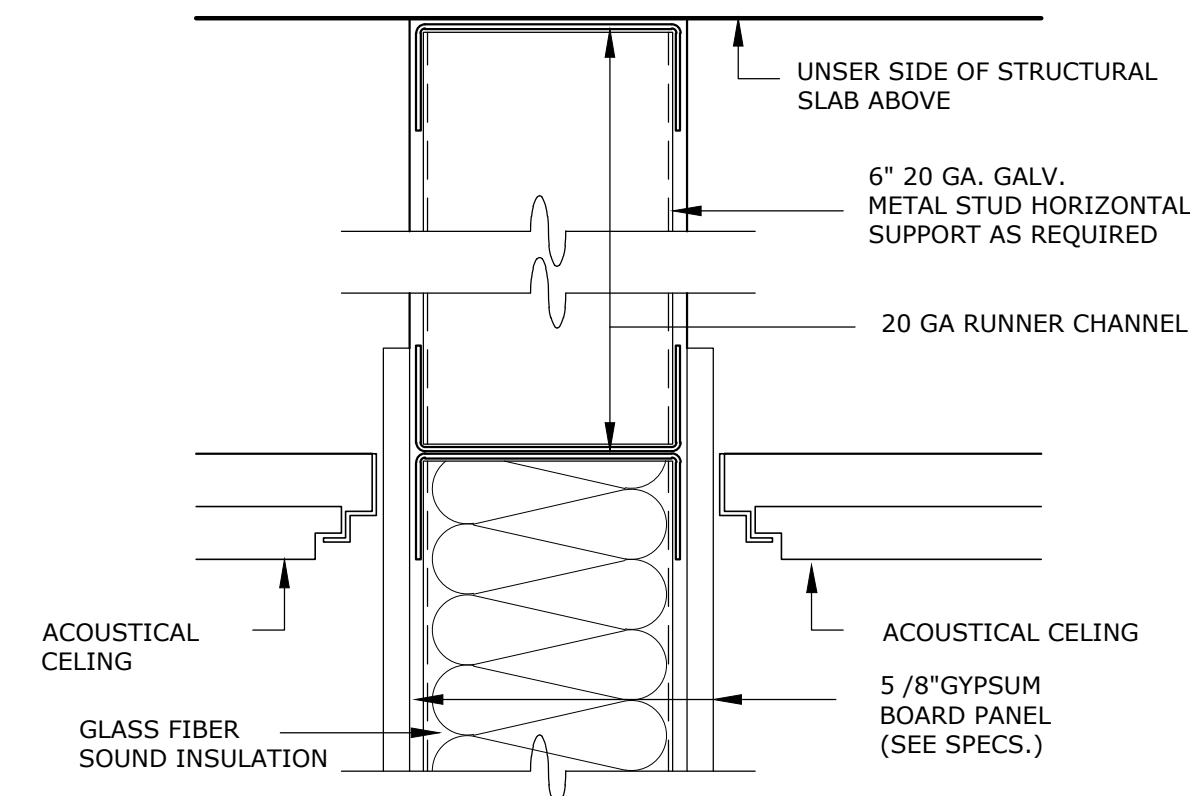

CEILING ANCHORAGE SECTION  
N.T.S.

## NOTAS:

- \* TODAS LAS PAREDES A CONSTRUIRSE LLEVAN INSULACIÓN (R-19).
- \* GYPSUM BOARD A INSTALARSE DE 5/8" DE ESPESOR.
- \* GYPSUM BOARD A UTILIZAR FIRE RATED DE 1 HORA SEGÚN CÓDIGO ASTM.
- \* PINTURA A UTILIZARSE SHERWIN WILLIAMS PROMAR 400 EGGSHELL (SW 7006 EXTRA WHITE).
- \* PRIMER A UTILIZARSE SHERWIN WILLIAMS PROMAR 200.
- \* TODAS LAS PAREDES A CONSTRUIRSE LLEVAN ZÓCALO EN VINYL DE 4" COLOR MARRON.
- \* LOZA DE PISO A UTILIZARSE IGUAL AL EXISTENTE.
- \* LOS ``METAL STUDS" GALVANIZADOS GAUGE 20, ESPACIADOS @ 16" CENTRO A CENTRO.
- \* LA INSTALACIÓN DE LAS PUERTAS INCLUYE MARCO.
- \* TINTE A UTILIZARSE EN LAS PUERTAS COLOR EXPRESSO.

O A T

| R E V I S I O N S |             |      |    |
|-------------------|-------------|------|----|
| NO.               | DESCRIPTION | DATE | BY |
|                   |             |      |    |
|                   |             |      |    |
TRIBUNAL GENERAL DE JUSTICIA  
OFICINA DE ADMINISTRACION DE LOS TRIBUNALES  
DIRECTORIA DE ADMINISTRACION  
OFICINA DE ADMINISTRACION Y CONSERVACION DE LOCALES

APPROVED BY:

APPROVED SIGN: \_\_\_\_\_ APPROVED DATE: \_\_\_\_\_

PROJECT NAME:  
SALA ESPECIALIZADA DE VIOLENCIA DE GENERO

PROJECT LOCATION:

AQUADILLA PUERTO RICO

DRAWING DESCRIPTIONS:  
TIPOS DE PAREDES Y DETALLES GENERALES

GERENTE DE PROYECTO:  
ING. DANIEL PADILLA

PROYECTO DATE:  
OCTUBRE 2024

PRINTING DATE:  
OCTUBRE 2024

DRAWING SCALE:  
3/8"=1'-0"

A-06