


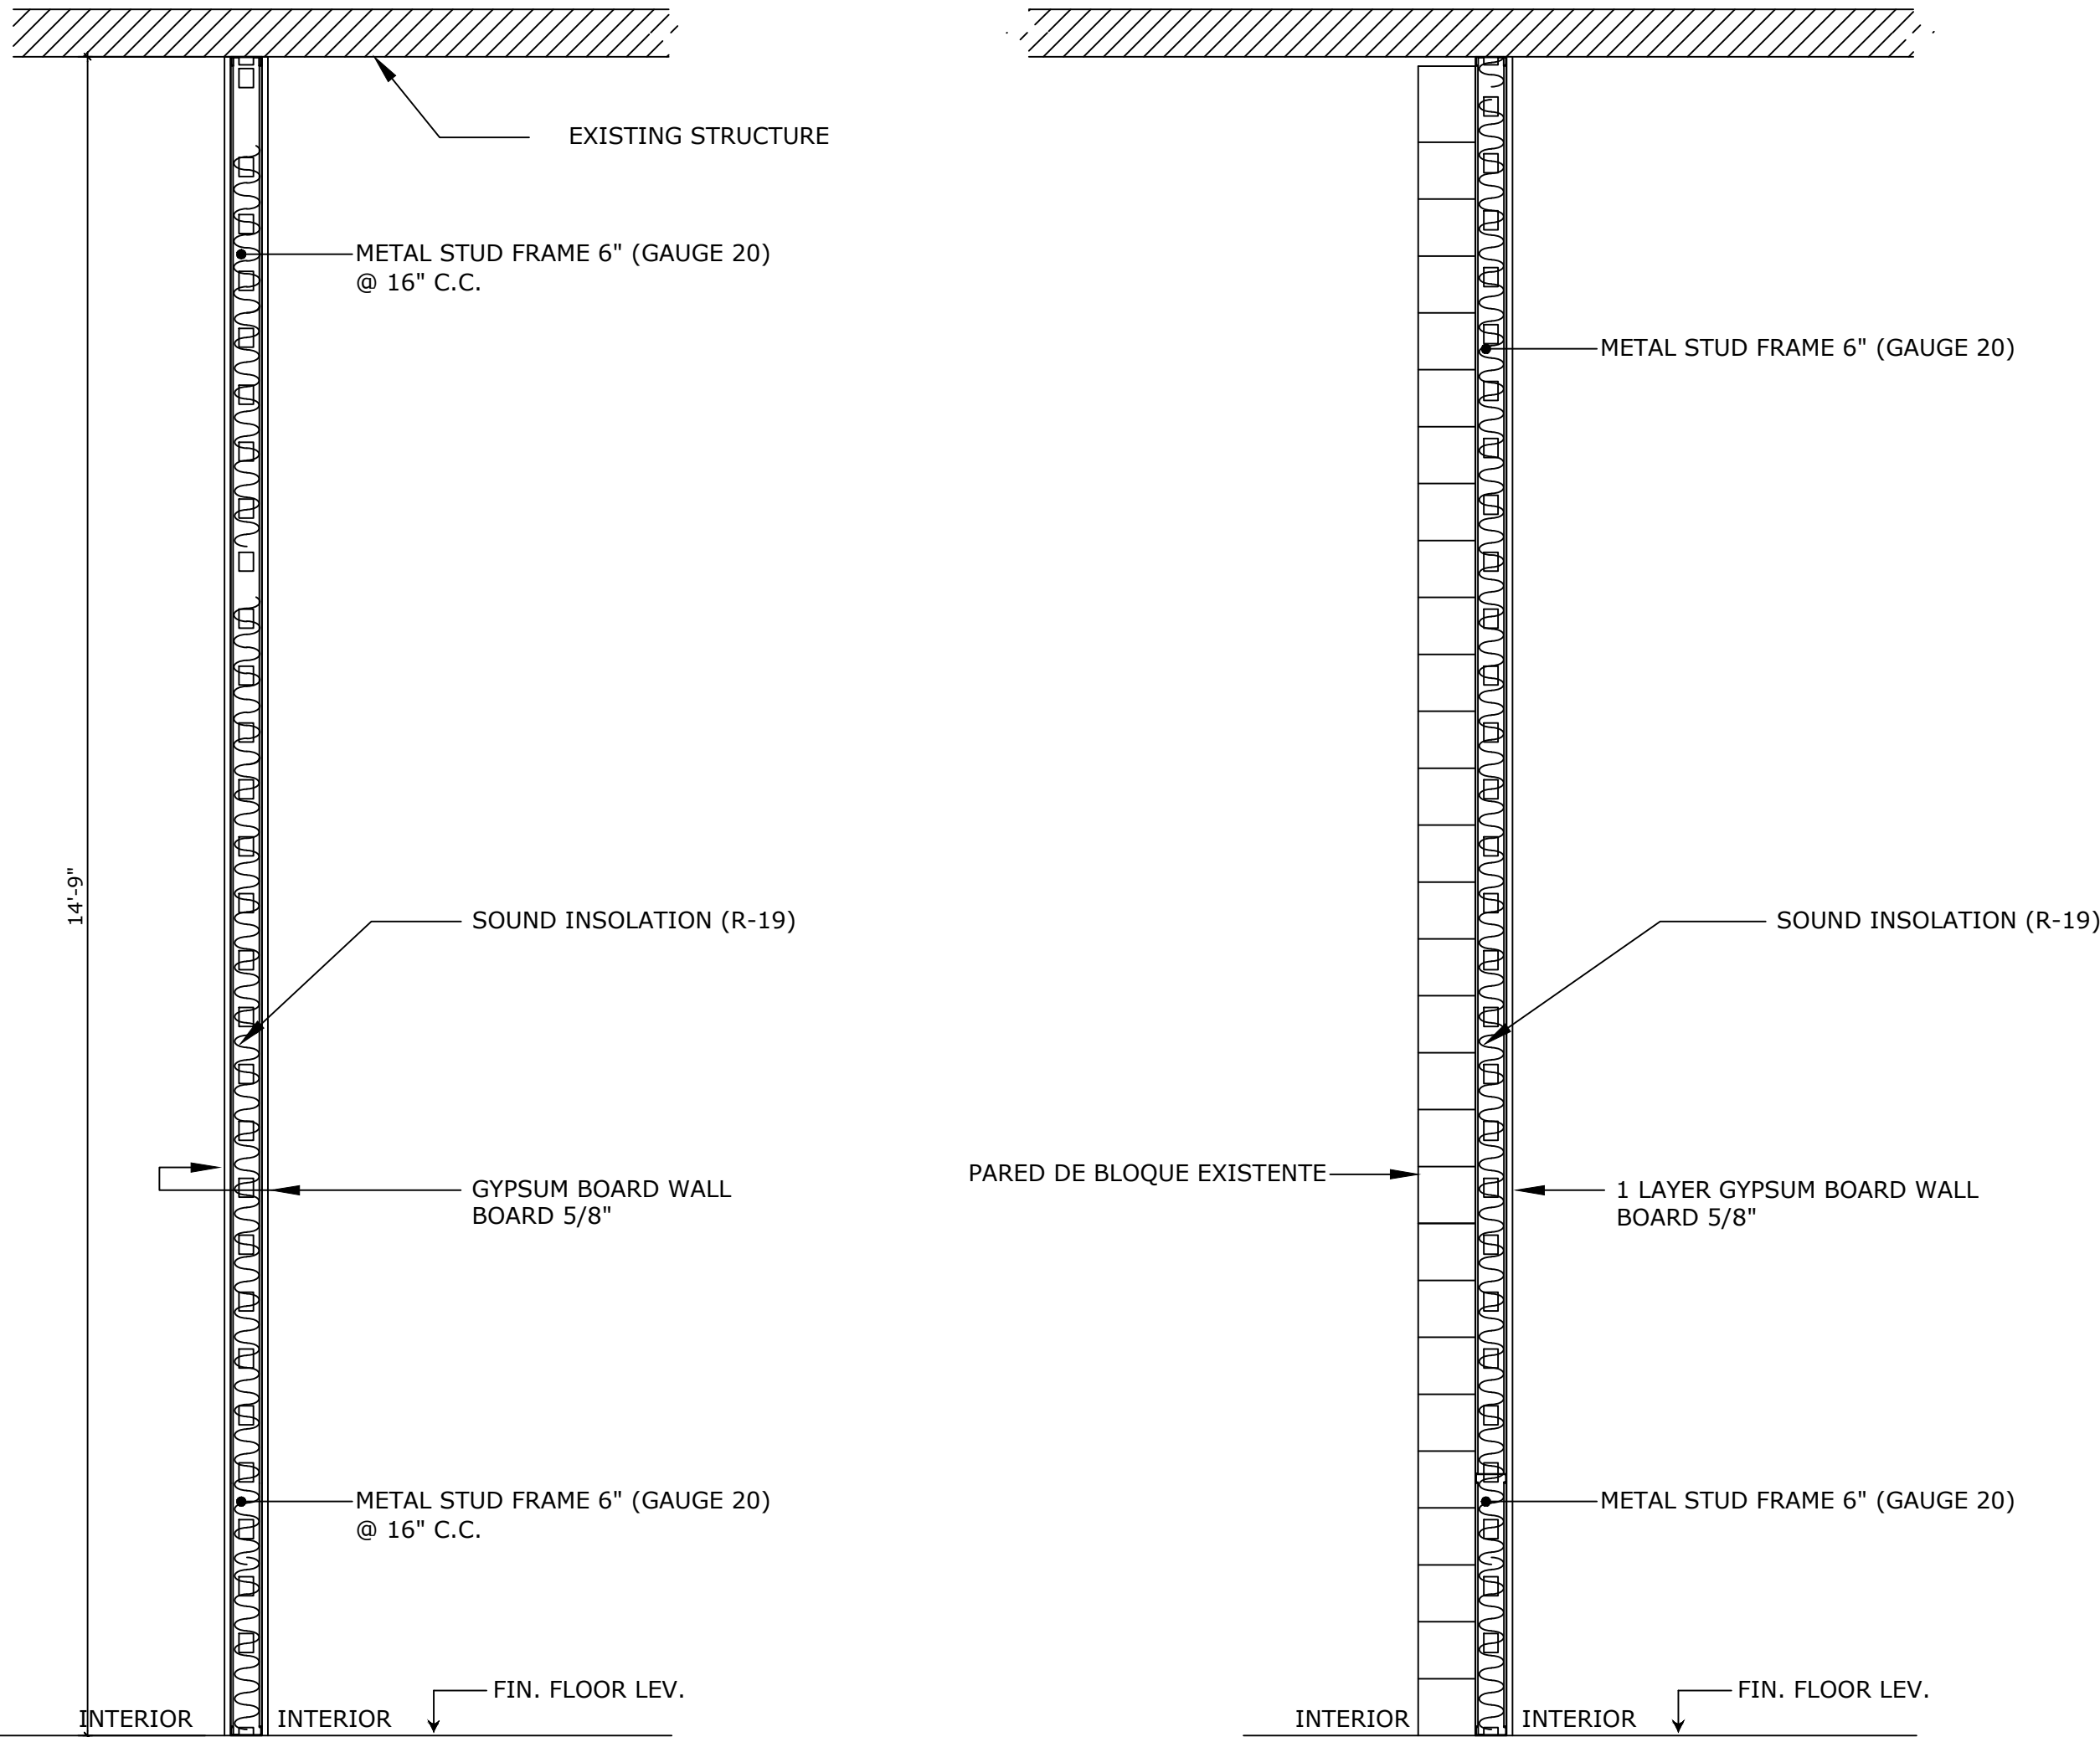


DETALLE DE PARED TIPO 1
ESCALA: 3/4" = 1'-0"


DETALLE DE PARED TIPO 2
ESCALA: 3/4" = 1'-0"

NOTAS:


- * TODAS LAS PAREDES A CONSTRUIRSE LLEVAN INSULACIÓN (R-19).
- * GYPSUM BOARD A INSTALARSE DE 5/8" DE ESPESOR.
- * GYPSUM BOARD A UTILIZAR FIRE RATED DE 1 HORA SEGÚN CÓDIGO ASTM.
- * PINTURA A UTILIZARSE SHERWIN WILLIAMS PROMAR 400 EGG SHELL (SW 7006 EXTRA WHITE).
- * PRIMER A UTILIZARSE SHERWIN WILLIAMS PROMAR 200.
- * TODAS LAS PAREDES A CONSTRUIRSE LLEVAN ZÓCALO EN VINYL DE 4" COLOR GRIS.
- * LOZA DE PISO A UTILIZARSE IGUAL AL EXISTENTE.
- * LOS ``METAL STUDS`` GALVANIZADOS GAUGE 20, ESPACIADOS @ 16" CENTRO A CENTRO.
- * LA INSTALACIÓN DE LAS PUERTAS INCLUYE MARCO.
- * TINTE A UTILIZARSE EN LAS PUERTAS COLOR EXPRESO.

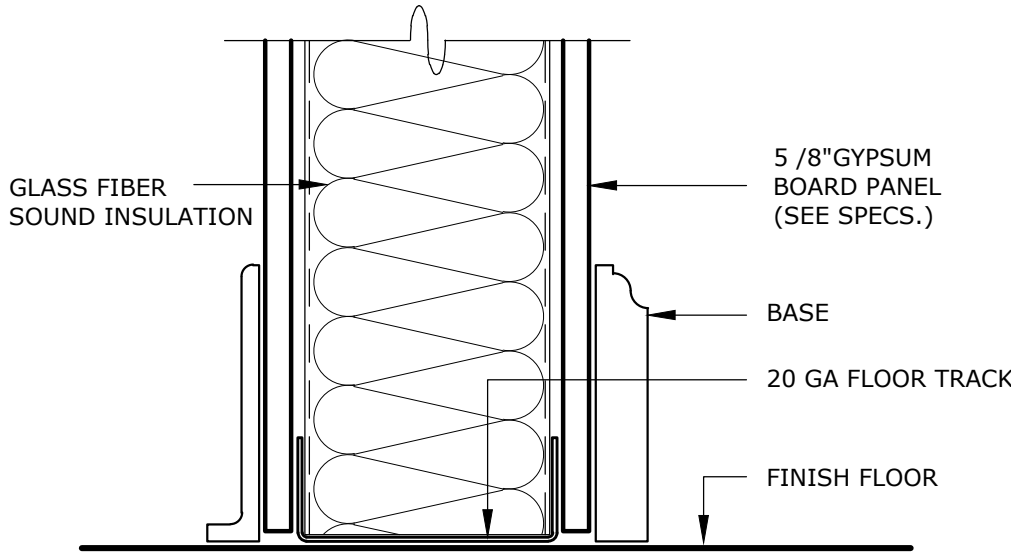


FLOOR ANCHORAGE DET. SECTION
N.T.S.

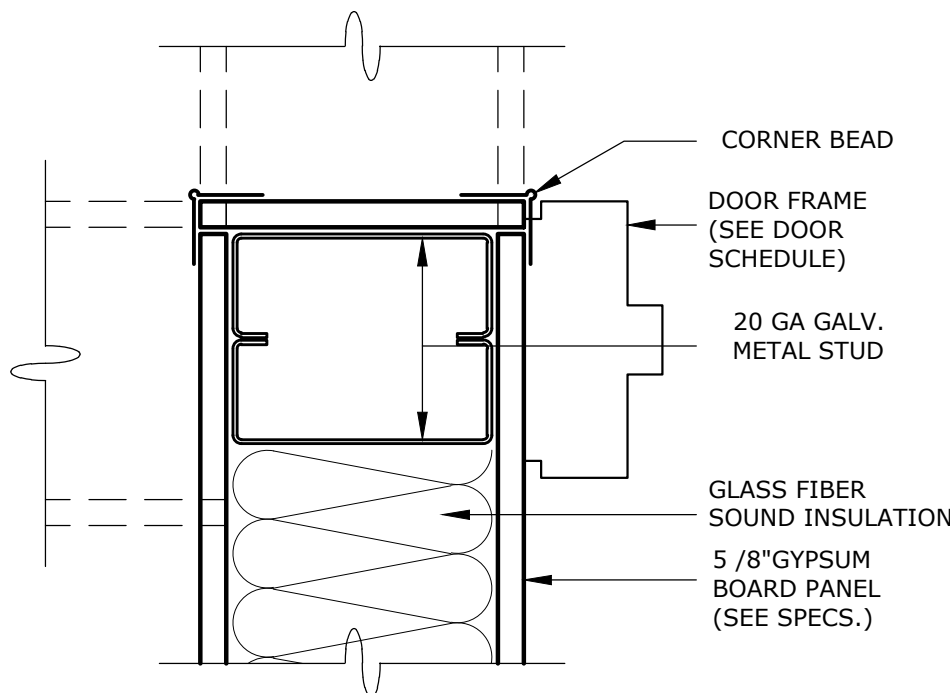


DOOR FRAME CONECTION
N.T.S.

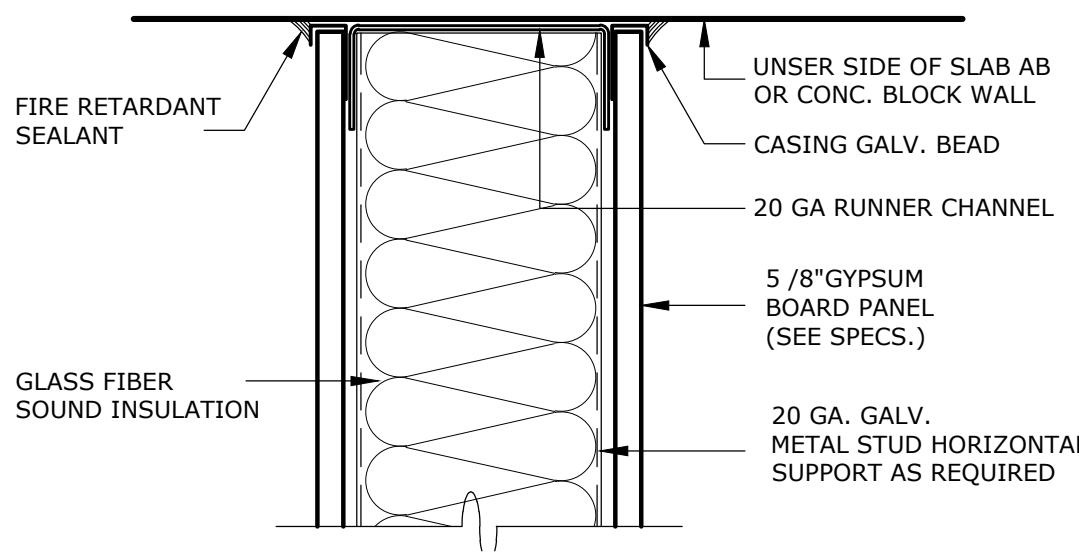


WALL OR CEILING ANCHORAGE SECTION
N.T.S.

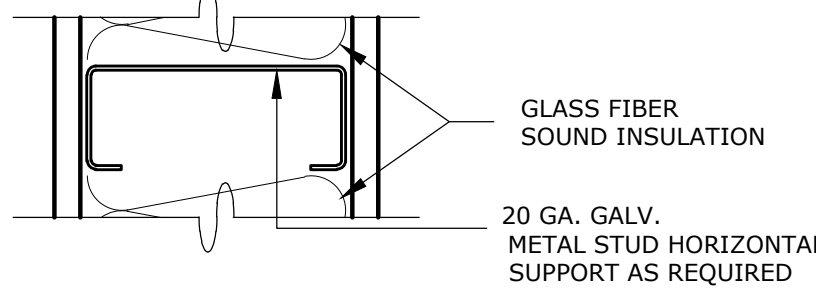


INTERMEDIATE STUD SUPPORT SECTION
N.T.S.

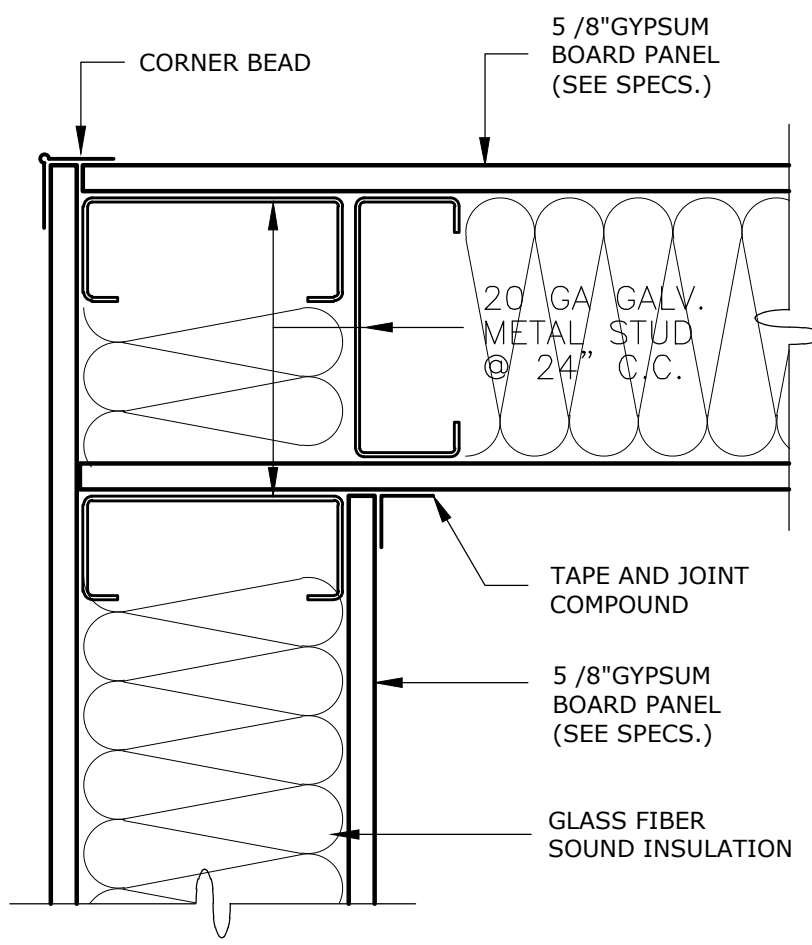


WALL CORNER CONDITION
N.T.S.

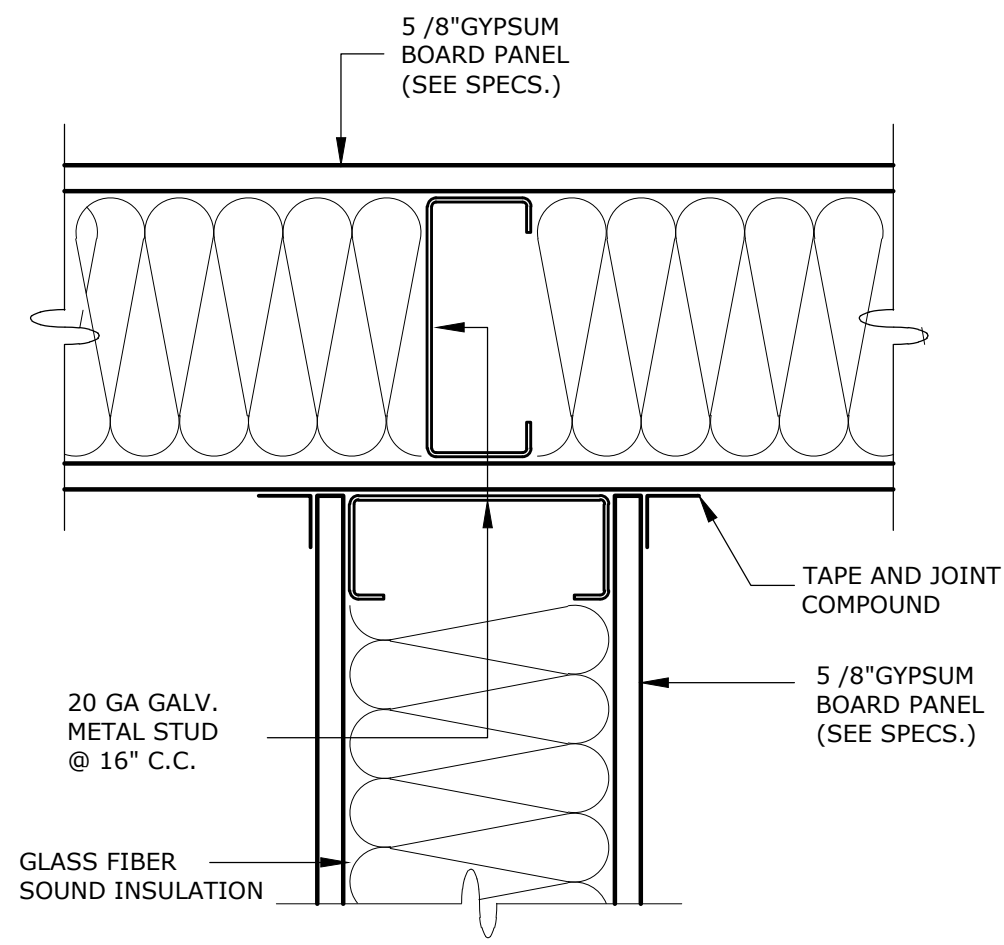


WALL INTERSECTION CONDITION
N.T.S. (PLAN VIEW)

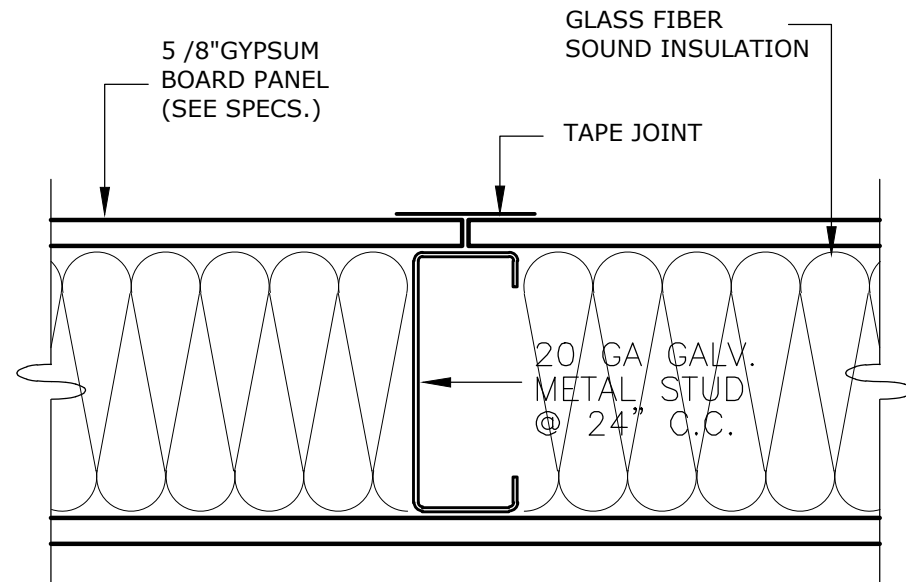

WALL SECTION PANEL JOINT PLAN VIEW
N.T.S.

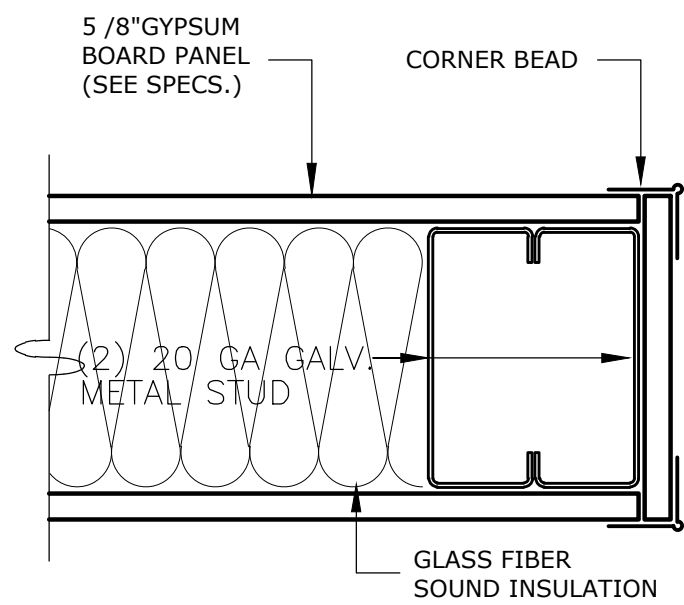

WALL END
N.T.S.

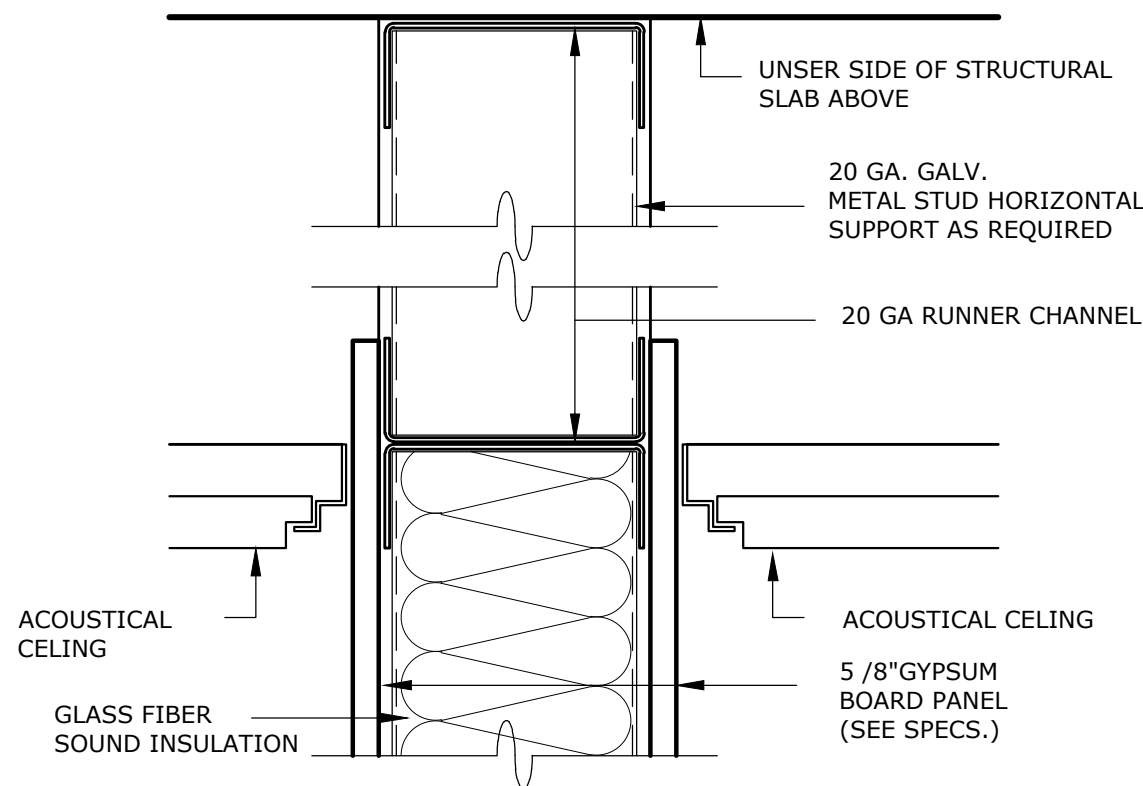

CEILING ANCHORAGE SECTION
N.T.S.

O A T

R E V I S I O N S			
NO.	DESCRIPTION	DATE	BY

TRIBUNAL GENERAL DE JUSTICIA
OFICINA DE ADMINISTRACION DE LOS TRIBUNALES
DIRECTORIA DE ADMINISTRACION
OFICINA DE ADMINISTRACION Y CONSERVACION DE LOCALES

APPROVED BY: _____
APPROVED SIGN: _____
APPROVED DATE: _____

PROJECT NAME: CENTRO JUDICIAL AGUADILLA	GERENTE DE PROYECTO: OSCAR HERNANDEZ	PROJECT DATE: FEBRERO-2024
PROJECT LOCATION: 6 to. PISO DEL CENTRO JUDICIAL DE AGUADILLA	PROJECT DATE: FEBRERO-2024	PRINTING DATE: FEBRERO-2024
TRAINING DESCRIPTIONS: TIPOS DE PAREDES Y DETALLES GENERALES	DRAWING BY: P. JORALES	DRAWING SCALE: 1/4"=1'-0"
ESPEC. EN ADMINST.:	FILE NAME:	
SHEET NO.:		
OF: 09		

A-05