



DETALLE TIPICO DE POCKET DOOR
TYPE II
ESCALA: 1/2" = 1'-0"

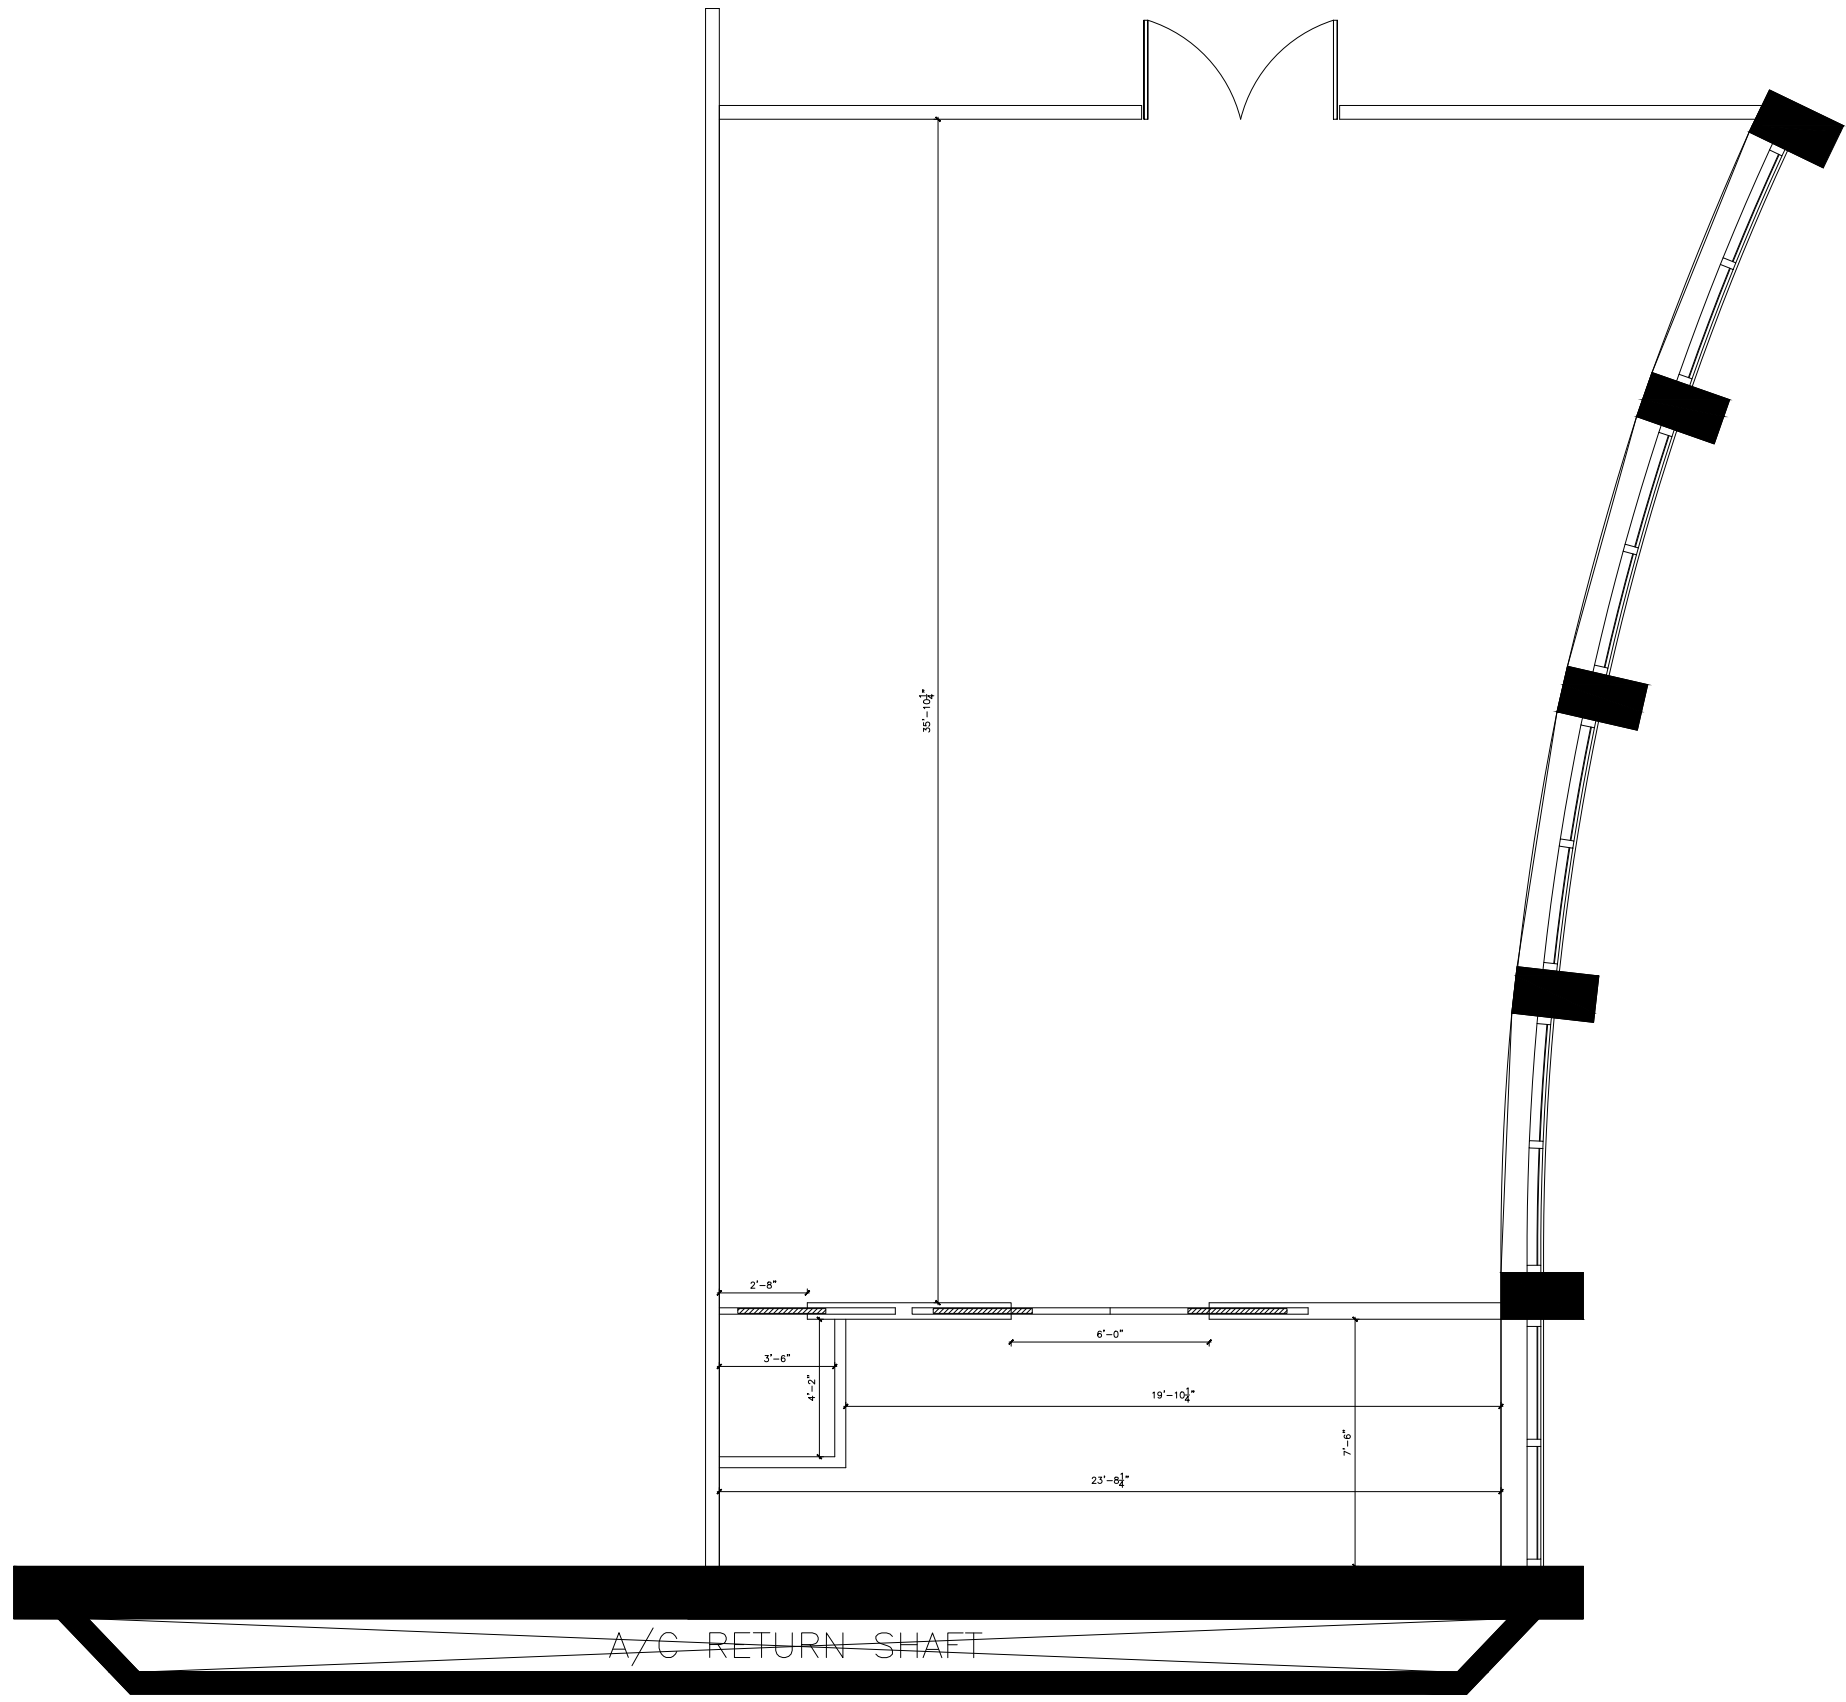

PISO 22 – SALON DE CONFERENCIAS
ESCALA: 3/8" = 1'-0"

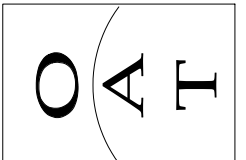

R E V I S I O N S		
NO.	DESCRIPTION	DATE

TRIBUNAL GENERAL DE JUSTICIA
OFICINA DE ADMINISTRACION DE LOS TRIBUNALES
DIRECTORIA DE ADMINISTRACION
OFICINA DE ADMINISTRACION Y CONSERVACION DE LOCALES

APPROVED BY: _____ APPROVED DATE: _____

PROJECT NAME: PISO 22 – SALON DE CONFERENCIAS
PROJECT LOCATION: OFICINA DE ADMINISTRACION DE TRIBUNALES
DRAWING DESCRIPTIONS: PLANO DE POCKET DOORS Y CUARTO PARA MAQUINA

EN ESPER. EN ADMINIST. GERENTE DE PROYECTO: _____
DISEÑADO POR: SAMUEL VELAZQUEZ PROJECT DATE: JUNIO-2022
CHECKED BY: DANIEL PADILLA PRINTING DATE: JUNIO-2022
DRAWING BY: PETER RUBI DRAWING SCALE: 3/8" = 1'-0"
FILE NAME: _____

OF: 1