



Planta - Nivel Terrero  
Escala: 1/32"= 1'-0"

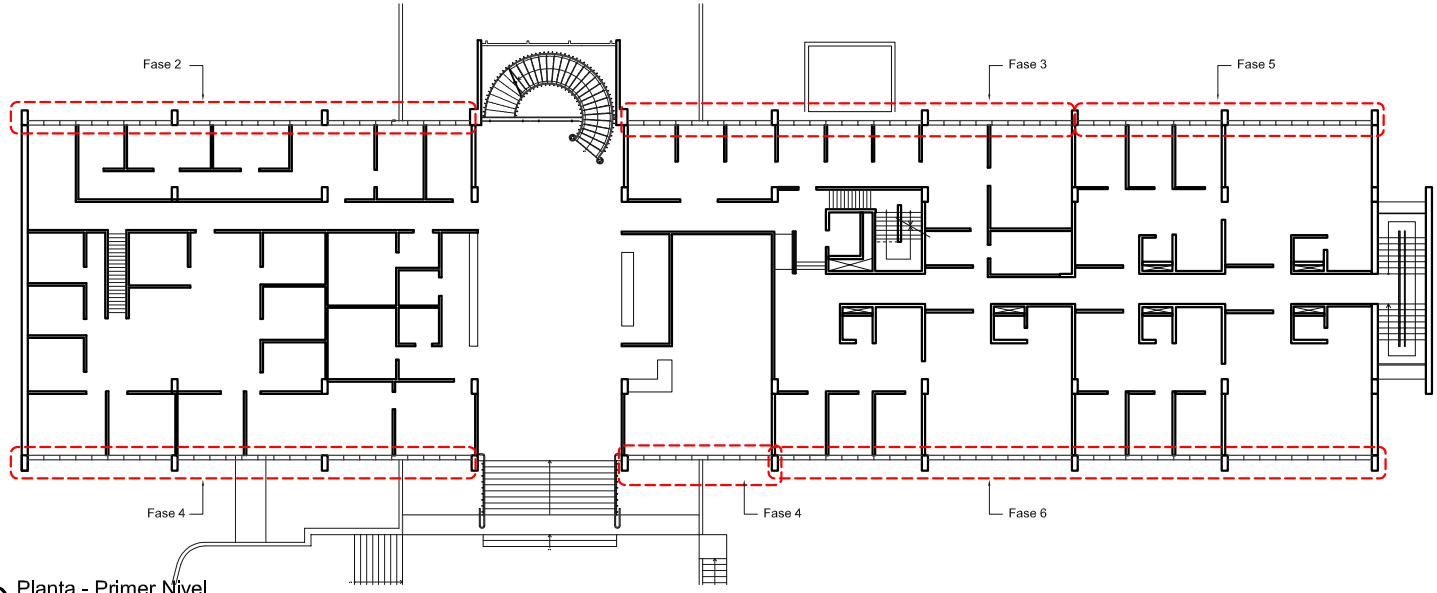

Planta - Primer Nivel  
Escala: 1/32"= 1'-0"

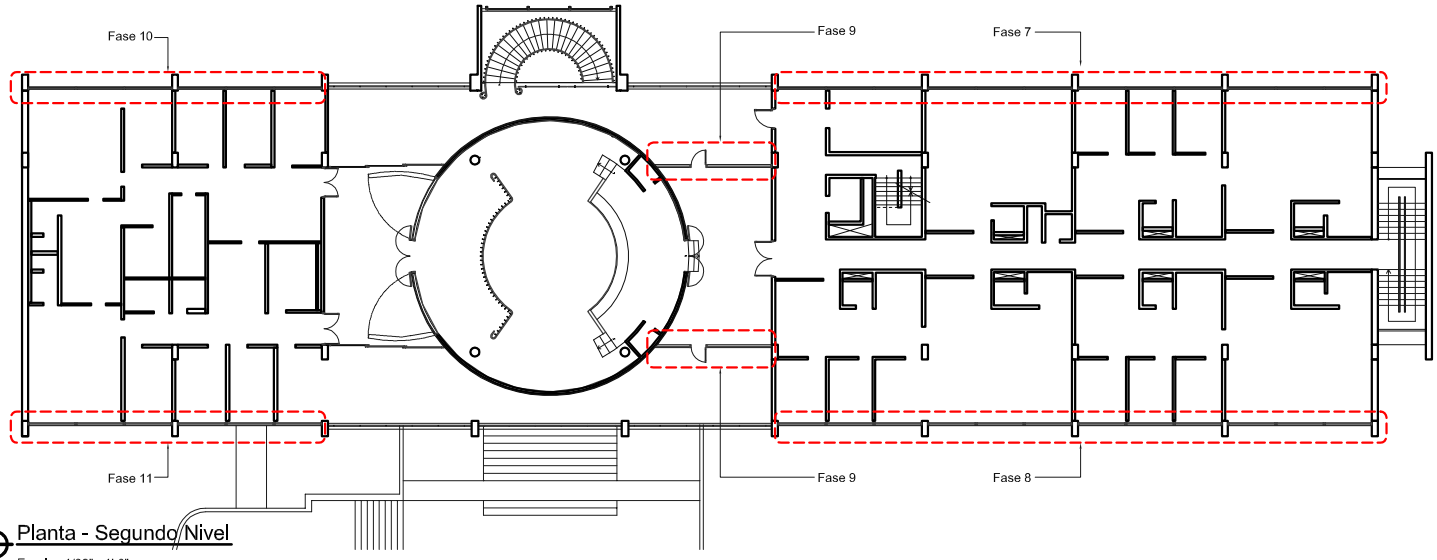

Planta - Segundo Nivel  
Escala: 1/32"= 1'-0"