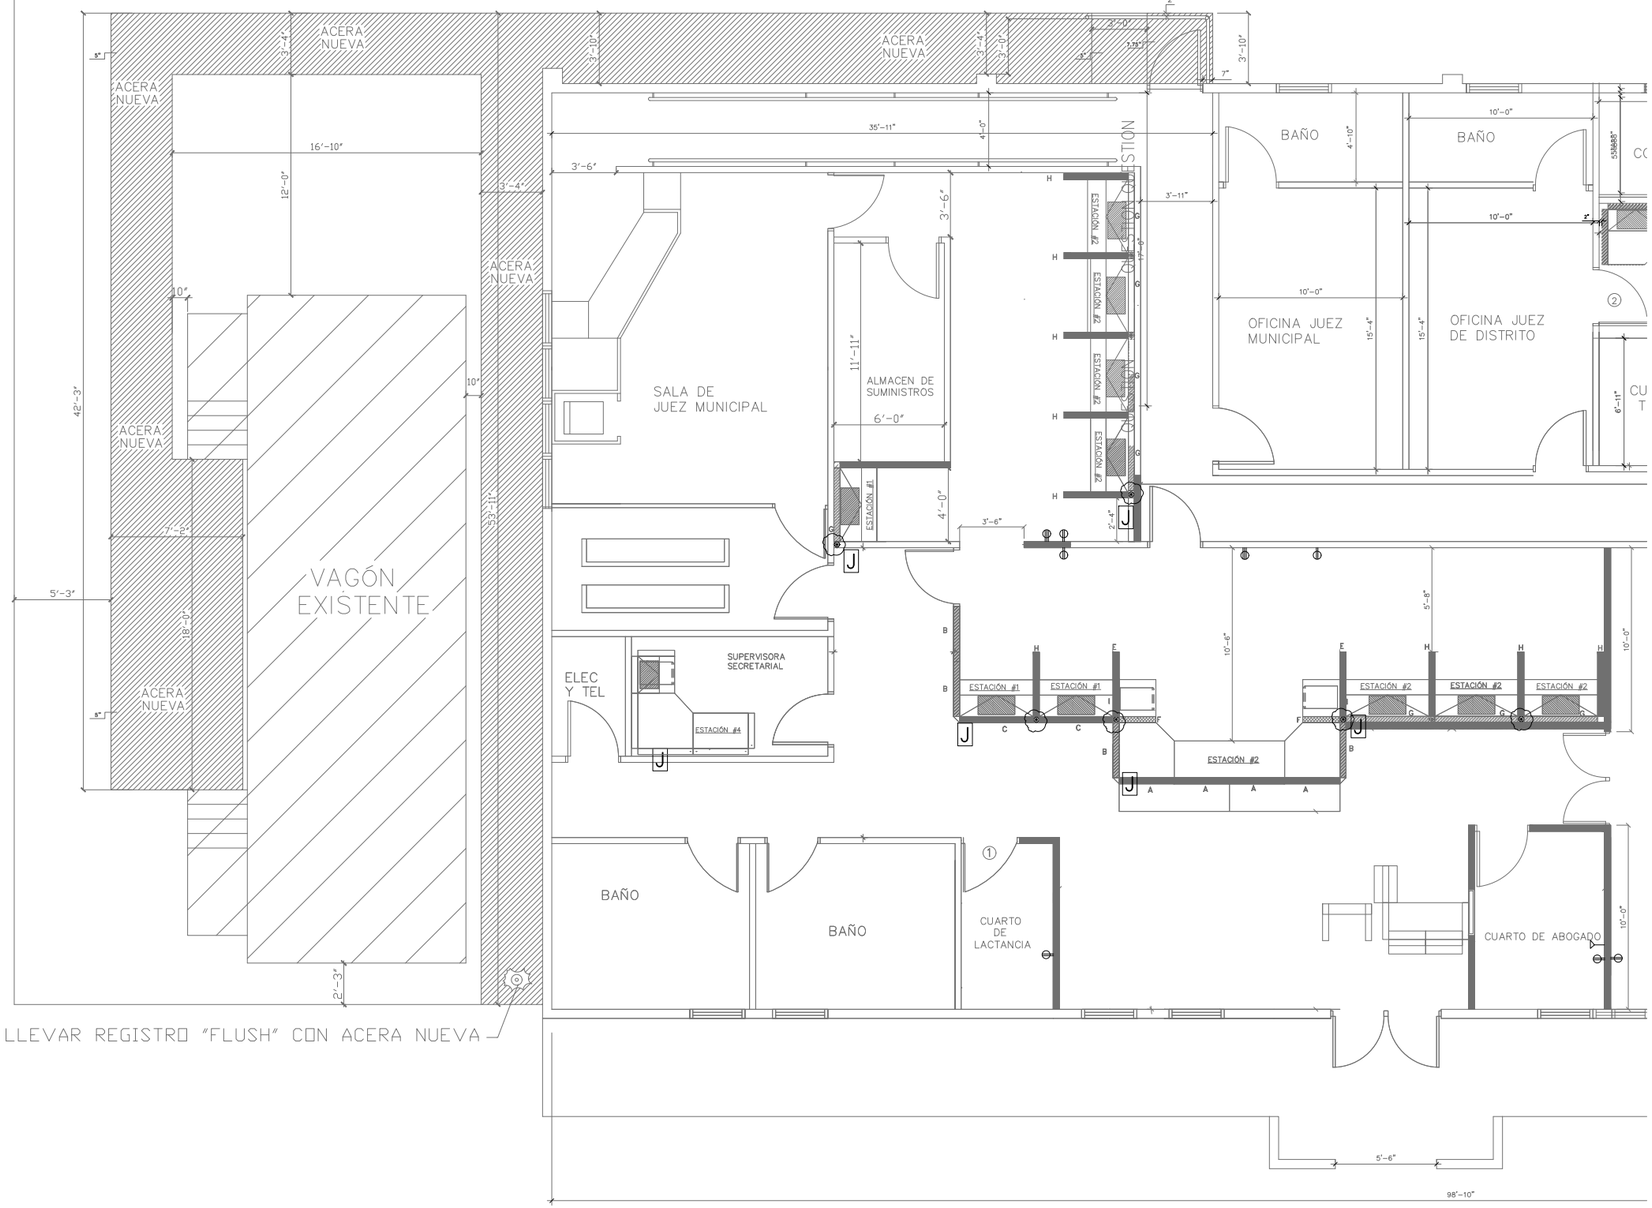

PLANO DE POWER POLE Y ELECTRICO

ESCALA: 1/4" = 1'-0"

DATA · ENCHUFE DEDICADO · ENCHUFE REGULAR · POWER POLE · JUNCTION BOX

REVISIONS

NO.	DESCRIPTION	DATE	BY

TRIBUNAL GENERAL DE JUSTICIA
OFICINA DE ADMINISTRACION DE LOS TRIBUNALES
DIRECTORIA DE ADMINISTRACION
OFICINA DE ADMINISTRACION Y CONSERVACION DE LOCALES

APPROVED BY:

APPROVED SIGN:

APPROVED DATE:

PROJECT NAME: PLANOS PARA MEJORAS FISICAS

PROJECT LOCATION: TPI SABANA GRANDE

DRAWING DESCRIPTIONS: ELECTRICO Y DETALLES

ESPEC. IN CHARGE: OSCAR HERNANDEZ

CHECKED BY: ING. DANIEL PADILLA

DRAWING BY: PETER RUBI

GERENTE DE PROJECTO:

PROJECT DATE: SEPTIEMBRE 2023

PRINTING DATE: SEPTIEMBRE 2023

DRAWING SCALE: 1/4"=1'-0"

FILE NAME:

SHEET NO. 8

OF: 8