



ELEVACION "A"
 ESCALA: 3/4" = 1'-0"

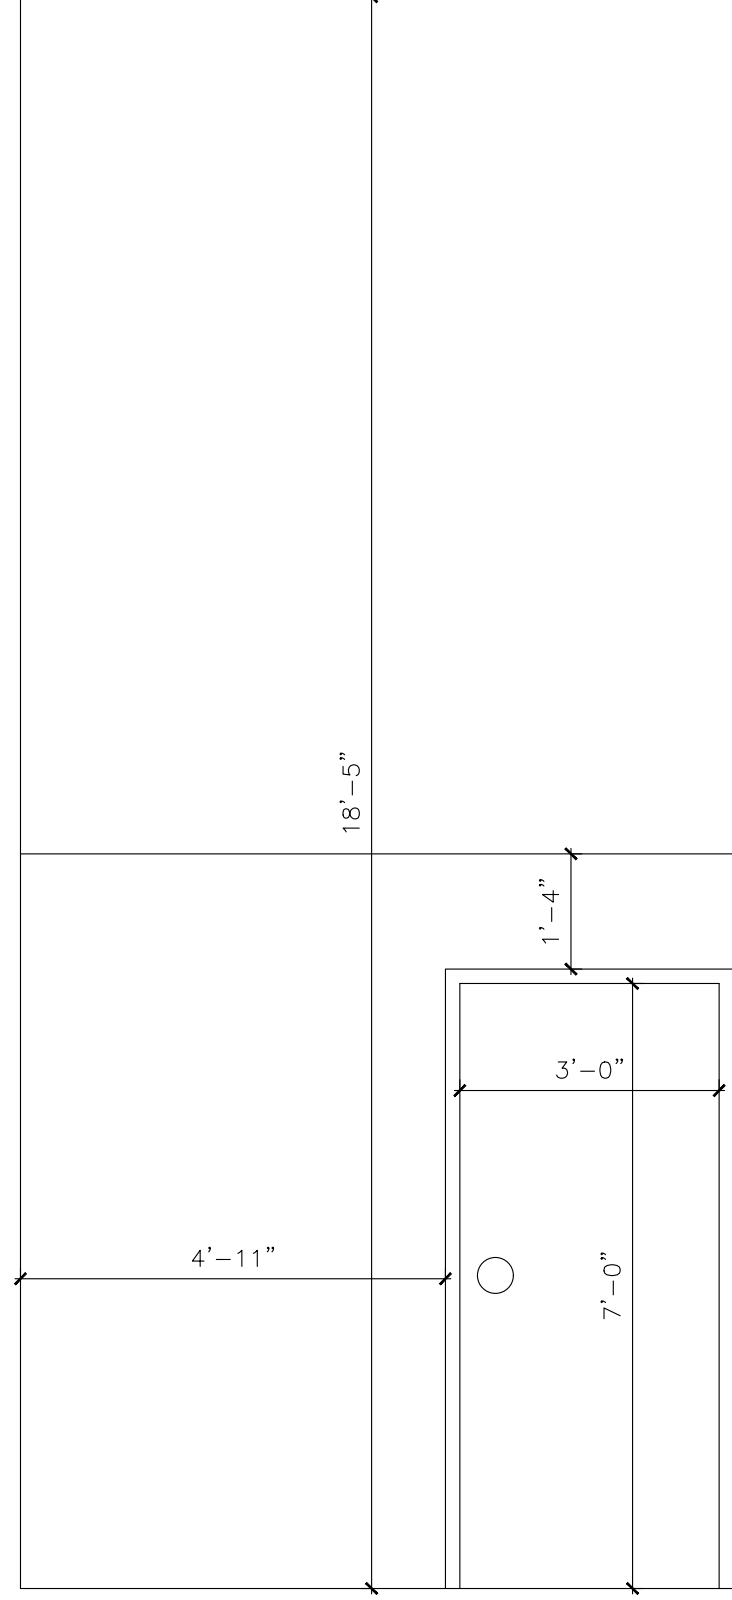

ELEVACION "B"
 ESCALA: 3/4" = 1'-0"

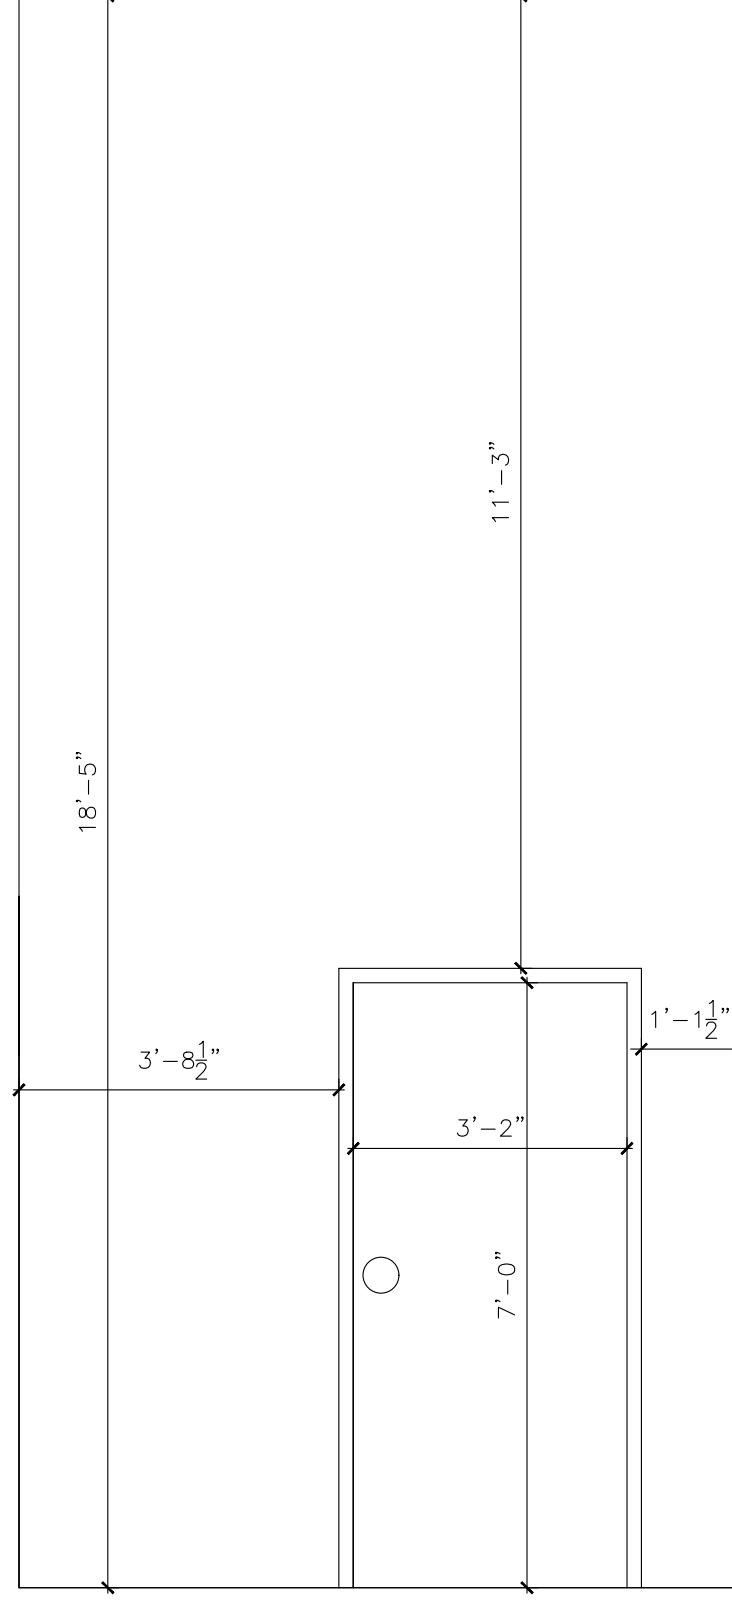

PROJECT NAME: OFICINA MULTIUSOS - PISO PLAZA	GERENTE DE PROYECTO: ING. DANIEL VELOZ
PROJECT LOCATION: OFICINA DE ADMINISTRACION DE TRIBUNALES	PROJECT DATE: JUNIO-2014
DRAWING DESCRIPTIONS: ELEVACIONES	PRINTING DATE: JUNIO-2014
SHEET NO: 2	DRAWING BY: ETER RIBI
	DRAWING SCALE: 1"=1'-0"

TRIBUNAL GENERAL DE JUSTICIA	
OFICINA DE ADMINISTRACION DE LOS TRIBUNALES	
DIRECTORIA DE ADMINISTRACION	
OFICINA DE ADMINISTRACION Y CONSERVACION DE LOCALES	
APPROVED BY:	APPROVED DATE:
APPROVED SIGN:	

R E V I S I O N S		
NO.	DESCRIPTION	DATE

