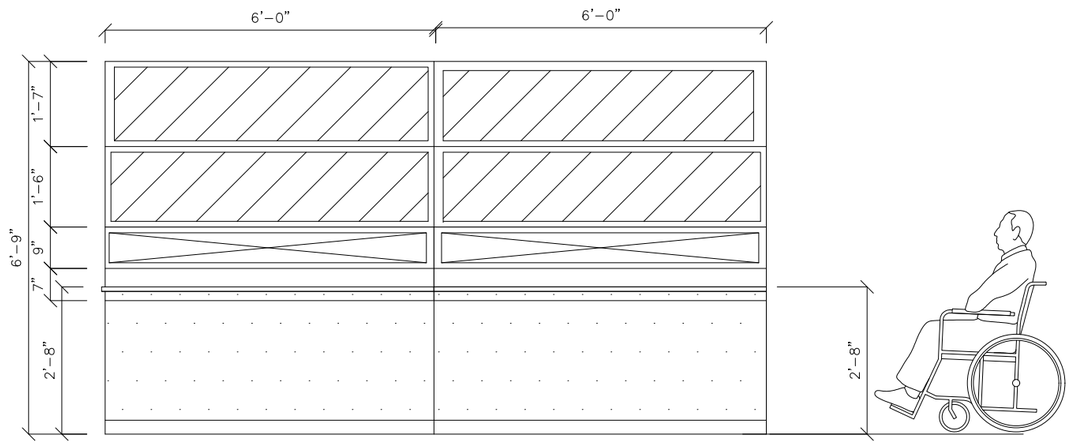


# ELEVACION #1

ESCALA: 3/4"= 1'–0"

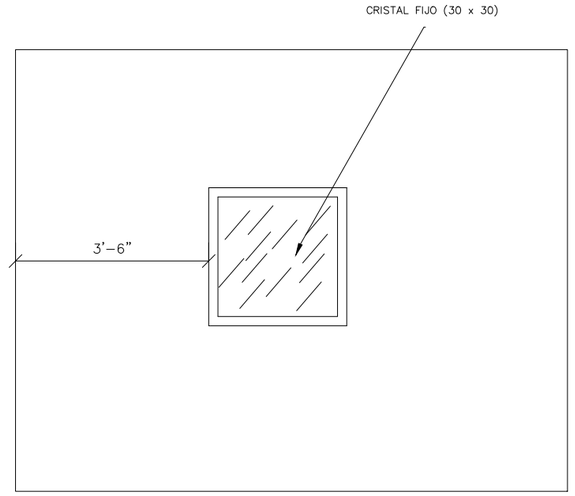


# ELEVACION #3

ESCALA: 1/2" = 1'–0"

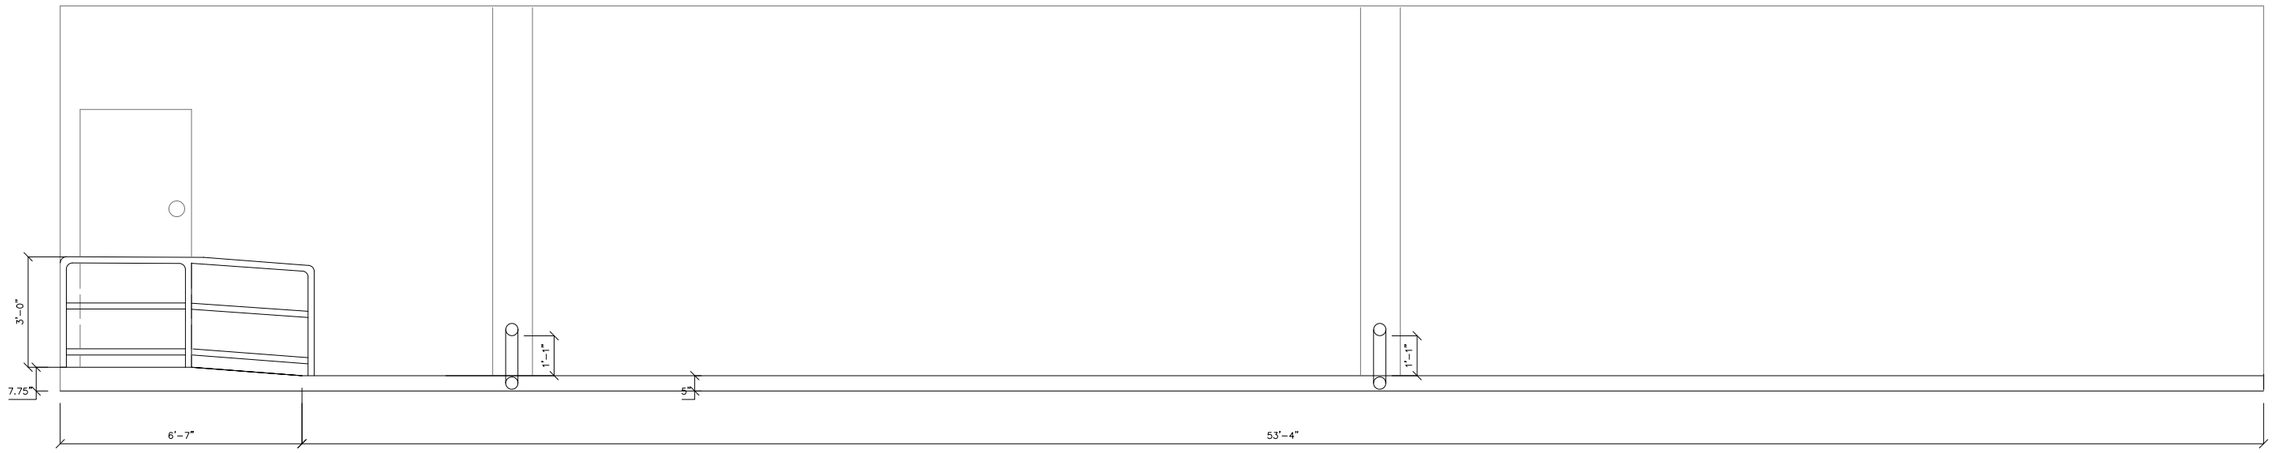


# ELEVACION #2

ESCALA: 1/2" = 1'–0"

| REVISIONS | | | |
|---|---|---|---|
| NO. | DESCRIPTION | DATE | BY |

TRIBUNAL GENERAL DE JUSTICIA
OFICINA DE ADMINISTRACION DE LOS TRIBUNALES
DIRECTORIA DE OFICINA DE ADMINISTRACION
OFICINA DE ADMINISTRACION Y CONSERVACION DE LOCALES

APPROVED BY:

APPROVED SIGN:

APPROVED DATE:

PROJECT NAME:
PLANOS PARA MEJORAS FISICAS

PROJECT LOCATION:
TPI SABANA GRANDE

DRAWING DESCRIPTIONS:
ELEVACIONES

ESPEC. EN ADVANCE: OSCAR HERNANDEZ
CHECKED BY: ING. DANIEL PADILLA
DRAWING BY: PETER RUBI
GERENTE DE PROJECTO:
PROJECT DATE: SEPTIEMBRE 2023
PRINTING DATE: SEPTIEMBRE 2023
DRAWING SCALE: VARIOS
FILE NAME:

SHEET NO. 6
OF: 8