


**VERJA EXISTENTE**  
 ESCALA: 1/2" = 1'-0"

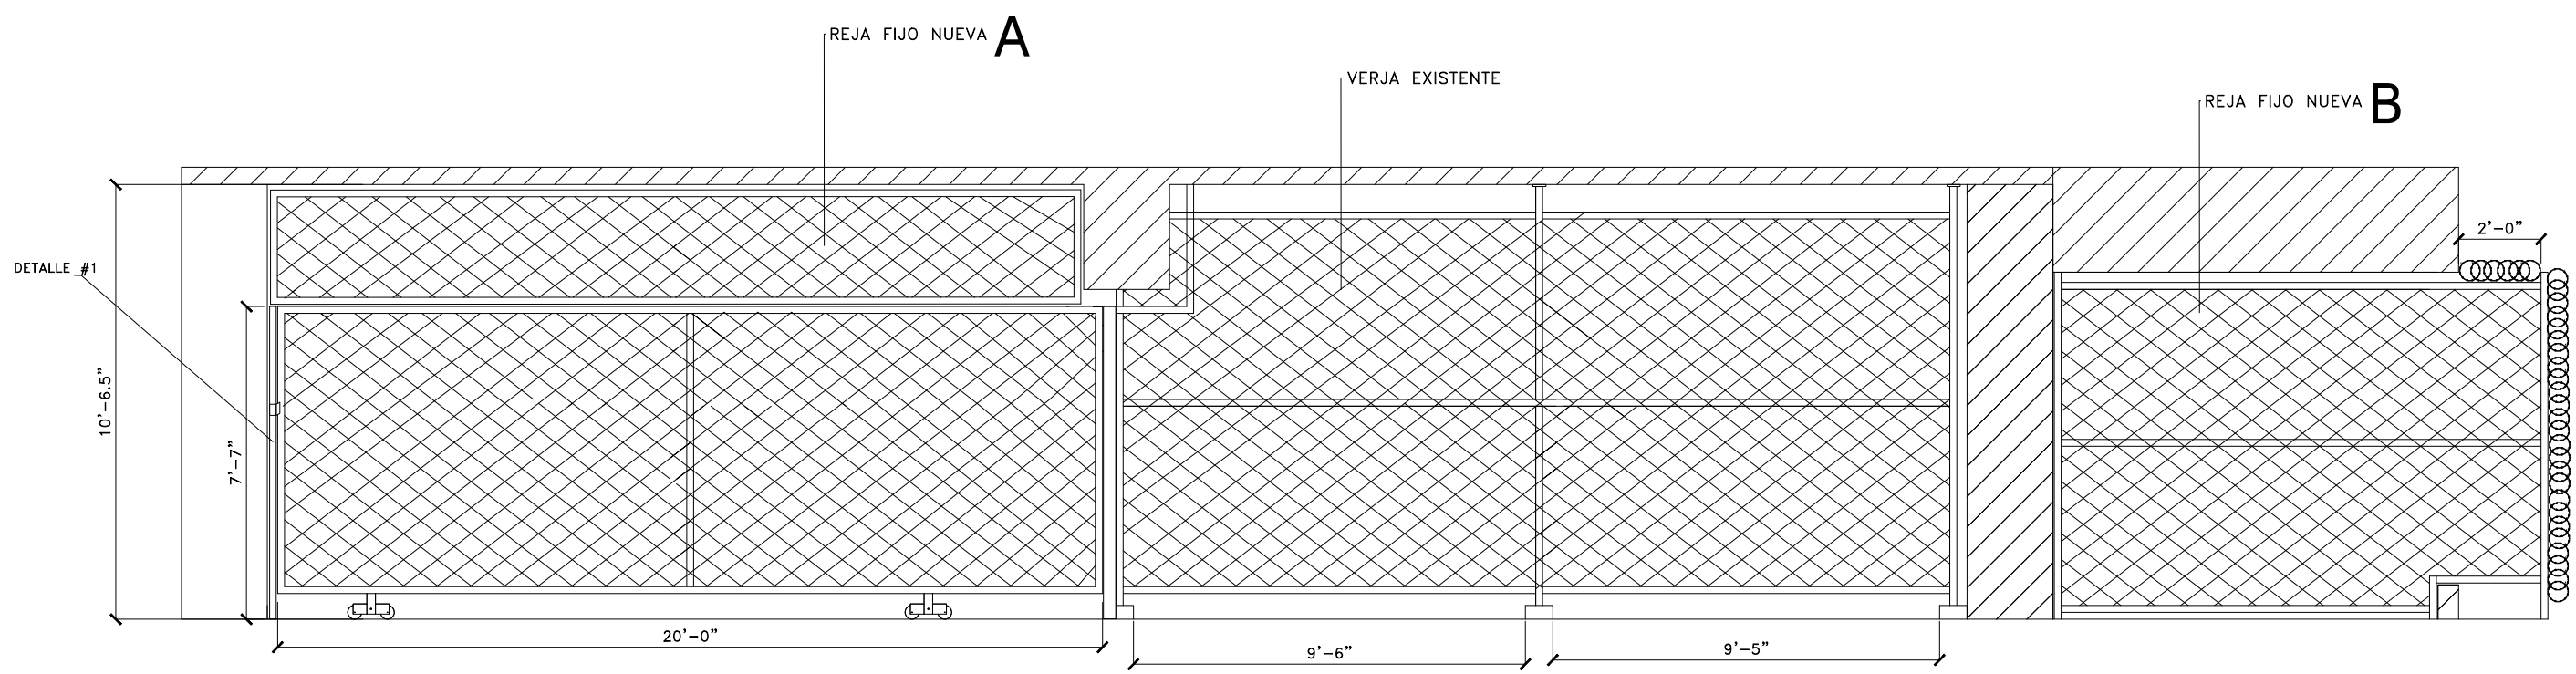

**PORTON CORREDIZO NUEVO**  
 ESCALA: 1/2" = 1'-0"

REVISIONS		
NO.	DESCRIPTION	DATE

TRIBUNAL GENERAL DE JUSTICIA  
 OFICINA DE ADMINISTRACION DE LOS TRIBUNALES  
 DIRECTORIA DE ADMINISTRACION Y CONSERVACION DE LOCALES  
 OFICINA DE ADMINISTRACION Y CONSERVACION DE LOCALES

APPROVED BY: \_\_\_\_\_ APPROVED DATE: \_\_\_\_\_

PROJECT NAME: PORTON CORREDIZO NUEVO  
 PROJECT LOCATION: C.J. CAGUAS  
 DRAWING DESCRIPTIONS: VERJA EXISTENTE / PORTON CORREDIZO NUEVO  
 SHEET NO.: 9  
 GERENTE DE PROYECTO: OSCAR HERNANDEZ  
 PROJECT DATE: DICIEMBRE 2023  
 CHECKED BY: INCI DANIEL PADILLA  
 DRAWING DATE: PETER RUBI  
 DRAWING SCALE: 1/2" = 1'-0"

A-1