



SCHEDULE OF FINISHES												
SPACE	VINYL TILE	CEMENT FINISH POLISH	BROOM FINISH	CERAMIC TILE	POLISH	GLAZED TILE	C.T. BASE 3" X 12"	4" VINYL	CEMENT PLASTER (WHEN OCCURS)	PAINT	WALLS RESURFACE AS NECESSARY	REMARK
	•						•		•	•	•	

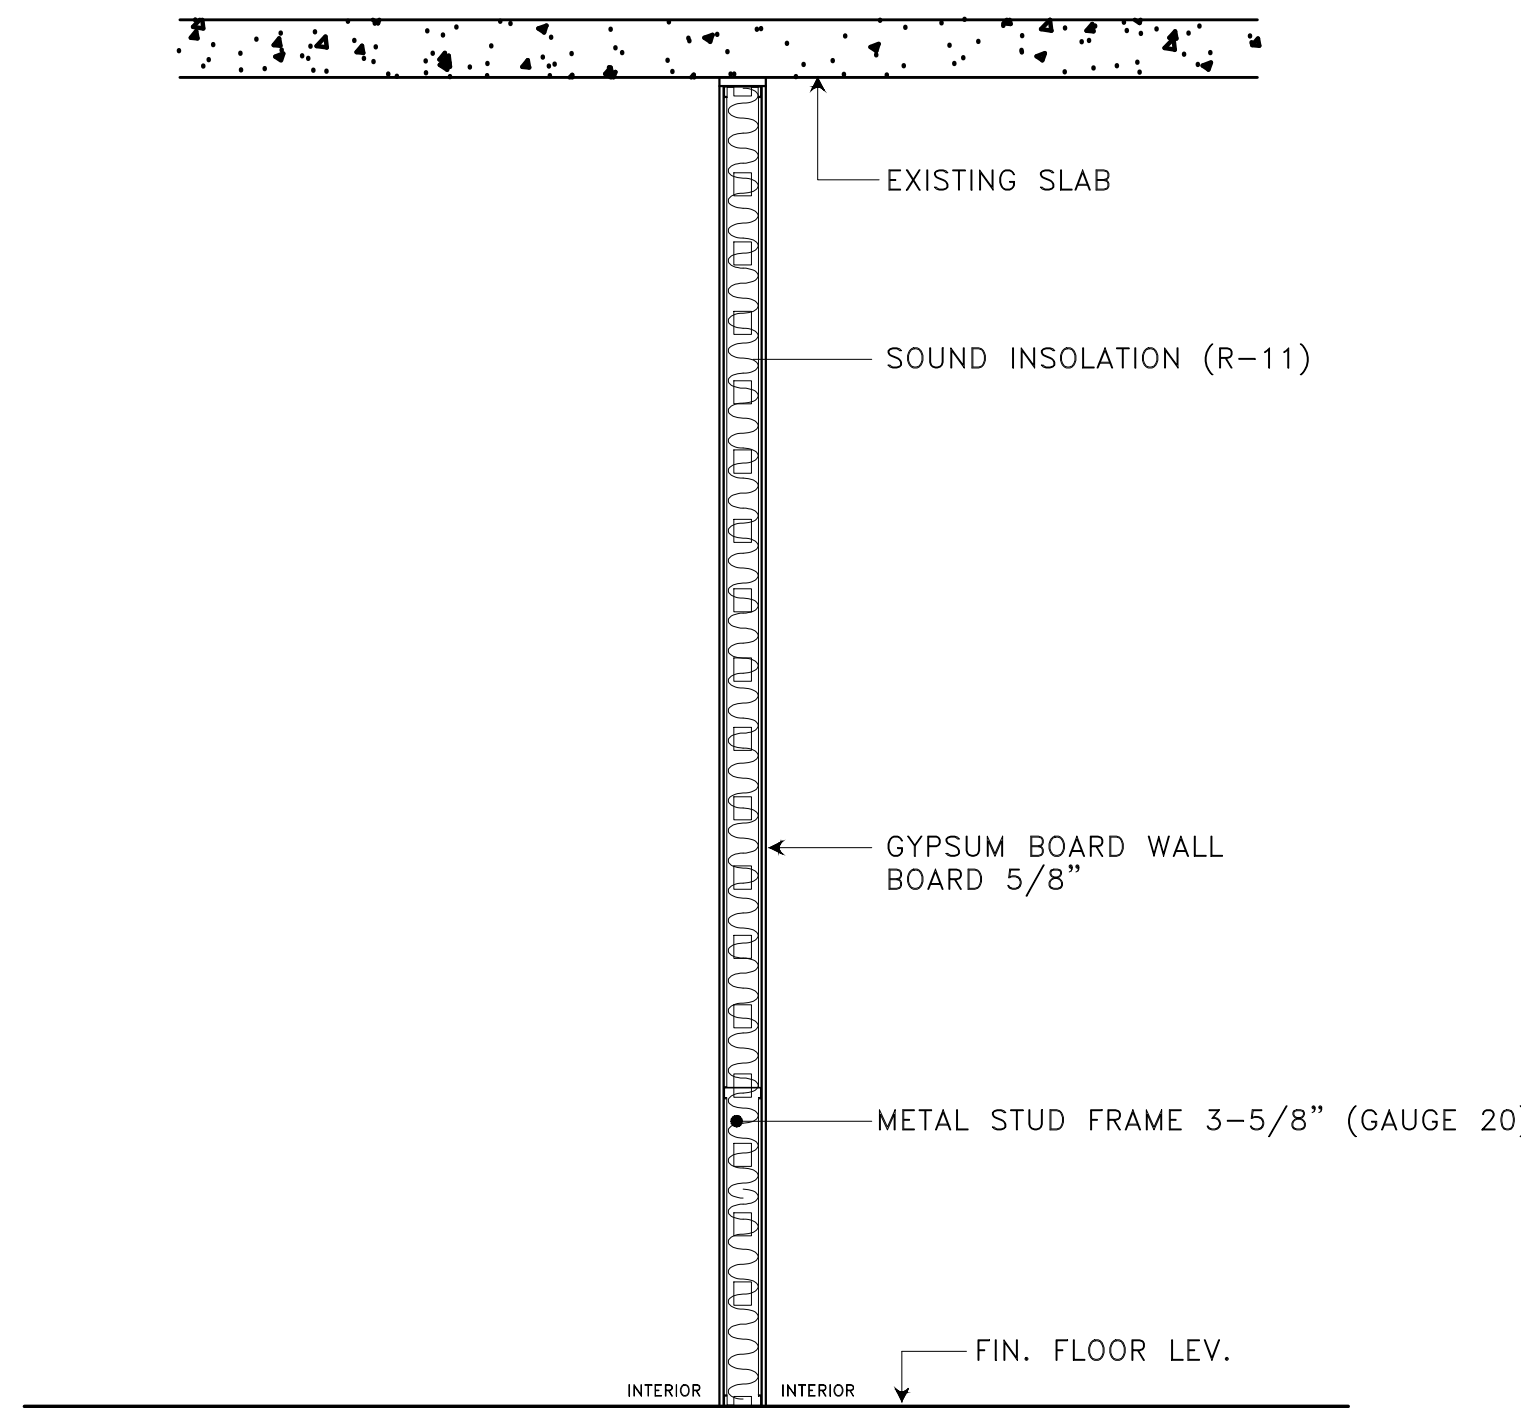

DETALLE DE PARED DE GYPSUM BOARD  
NO A ESCALA

NOTAS:


- \* TODAS LAS PAREDES A CONSTRUIRSE LLEVAN INSULACIÓN (R-11).
- \* GYPSUM BOARD A INSTALARSE DE 5/8" DE ESPESOR.
- \* GYPSUM BOARD A UTILIZAR FIRE RATED DE 1 HORA SEGÚN CÓDIGO ASTM.
- \* PINTURA A UTILIZARSE SHERWIN WILLIAMS PROMAR 400 EGGSHELL (SW 7006 EXTRA WHITE).
- \* PRIMER A UTILIZARSE SHERWIN WILLIAMS PROMAR 200.
- \* TODAS LAS PAREDES A CONSTRUIRSE LLEVAN ZÓCALO EN VINYL DE 4" COLOR NEGRO.
- \* LOZA DE PISO A UTILIZARSE IGUAL AL EXISTENTE.
- \* LOS "METAL STUDS" GALVANIZADOS GAUGE 20, ESPACIADOS @ 16" CENTRO A CENTRO.
- \* LA INSTALACIÓN DE LAS PUERTAS INCLUYE MARCO.
- \* TINTE A UTILIZARSE EN LAS PUERTAS COLOR EXPRESSO.

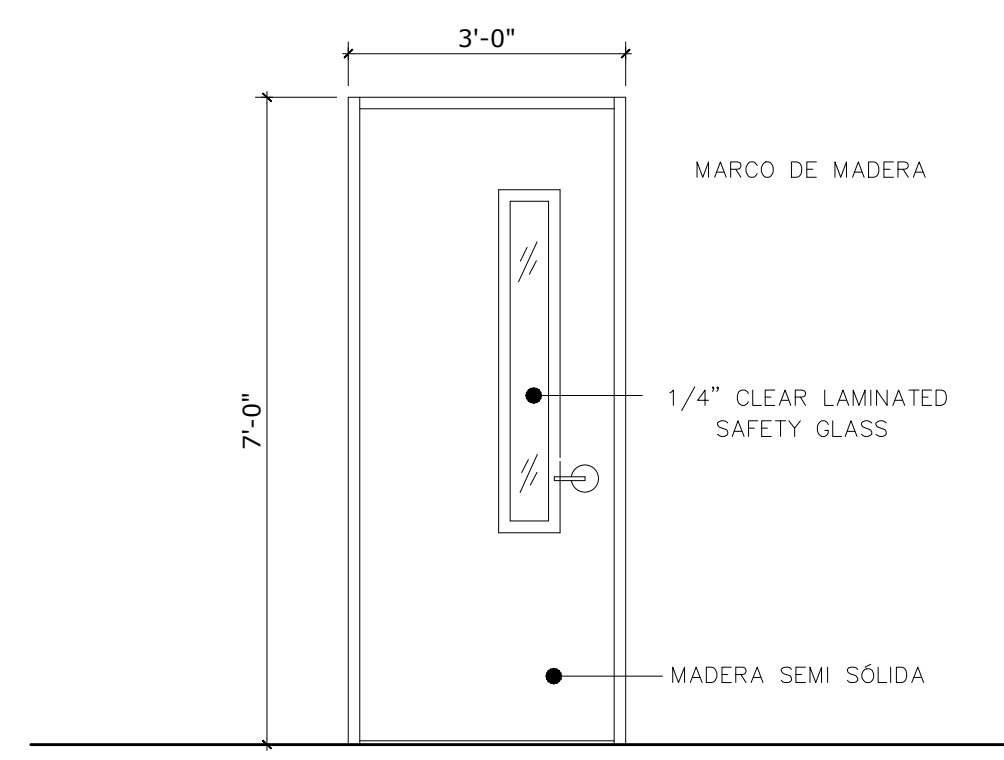

PUERTA TIPO I

ELEVACIÓN DE PUERTAS  
NO A ESCALA

RELACIÓN DE PUERTAS										
MKD	ABERTURA		TAMAÑO DE PUERTA			MATERIAL		TIPO	CANTIDAD	OBSERVACIONES
	ANCHO	ALTURA	ANCHO	ALTURA	ESPESOR	MARCO	PANEL			
①	3'-0"	7'-0"	2'-10"	6'-10 1/2"	1-3/8"	MADERA	MADERA	1	2	MADERA SÓLIDA/TIRADOR/ WITH 1/4 CLEAR LAMINATED SAFETY GLASS

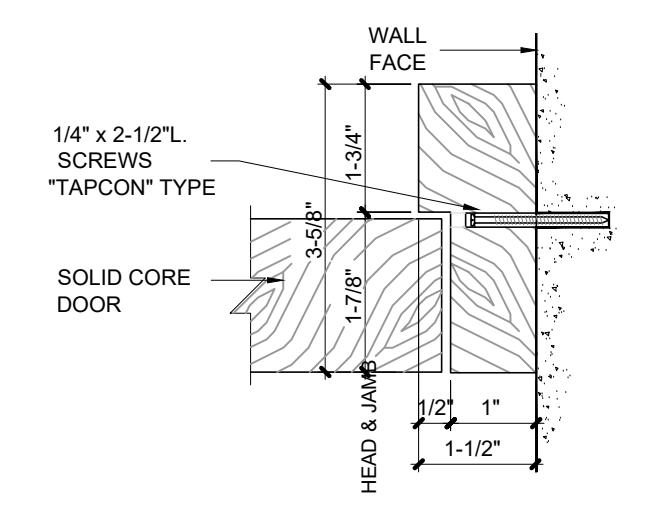

WOOD DOOR FRAME PLAN  
N.T.S.

R E V I S I O N S		
NO.	DESCRIPTION	DATE

TRIBUNAL GENERAL DE JUSTICIA  
OFICINA DE ADMINISTRACION DE LOS TRIBUNALES  
DIRECTORIA DE ADMINISTRACION  
OFICINA DE ADMINISTRACION Y CONSERVACION DE LOCALES

APPROVED BY: \_\_\_\_\_ APPROVED DATE: \_\_\_\_\_

PROJECT NAME: MEJORAS OFICINAS TRABAJO SOCIAL Y FAMILIA  
PROJECT LOCATION: PISO # 2 CJ AIBONITO, PUERTO RICO  
DRAWING DESCRIPTIONS: NOTAS & DETALLES  
SHEET NO.: A-3

GERENTE DE PROYECTO: \_\_\_\_\_  
ESPESOR EN PLANO: \_\_\_\_\_  
CHECKED BY: ING. Padilla  
DRAWING DATE: ENERO-2024  
DRAWING BY: ANDRES  
FILE NAME: AS SHOWN