
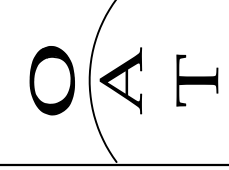


AREA DE TRABAJO.

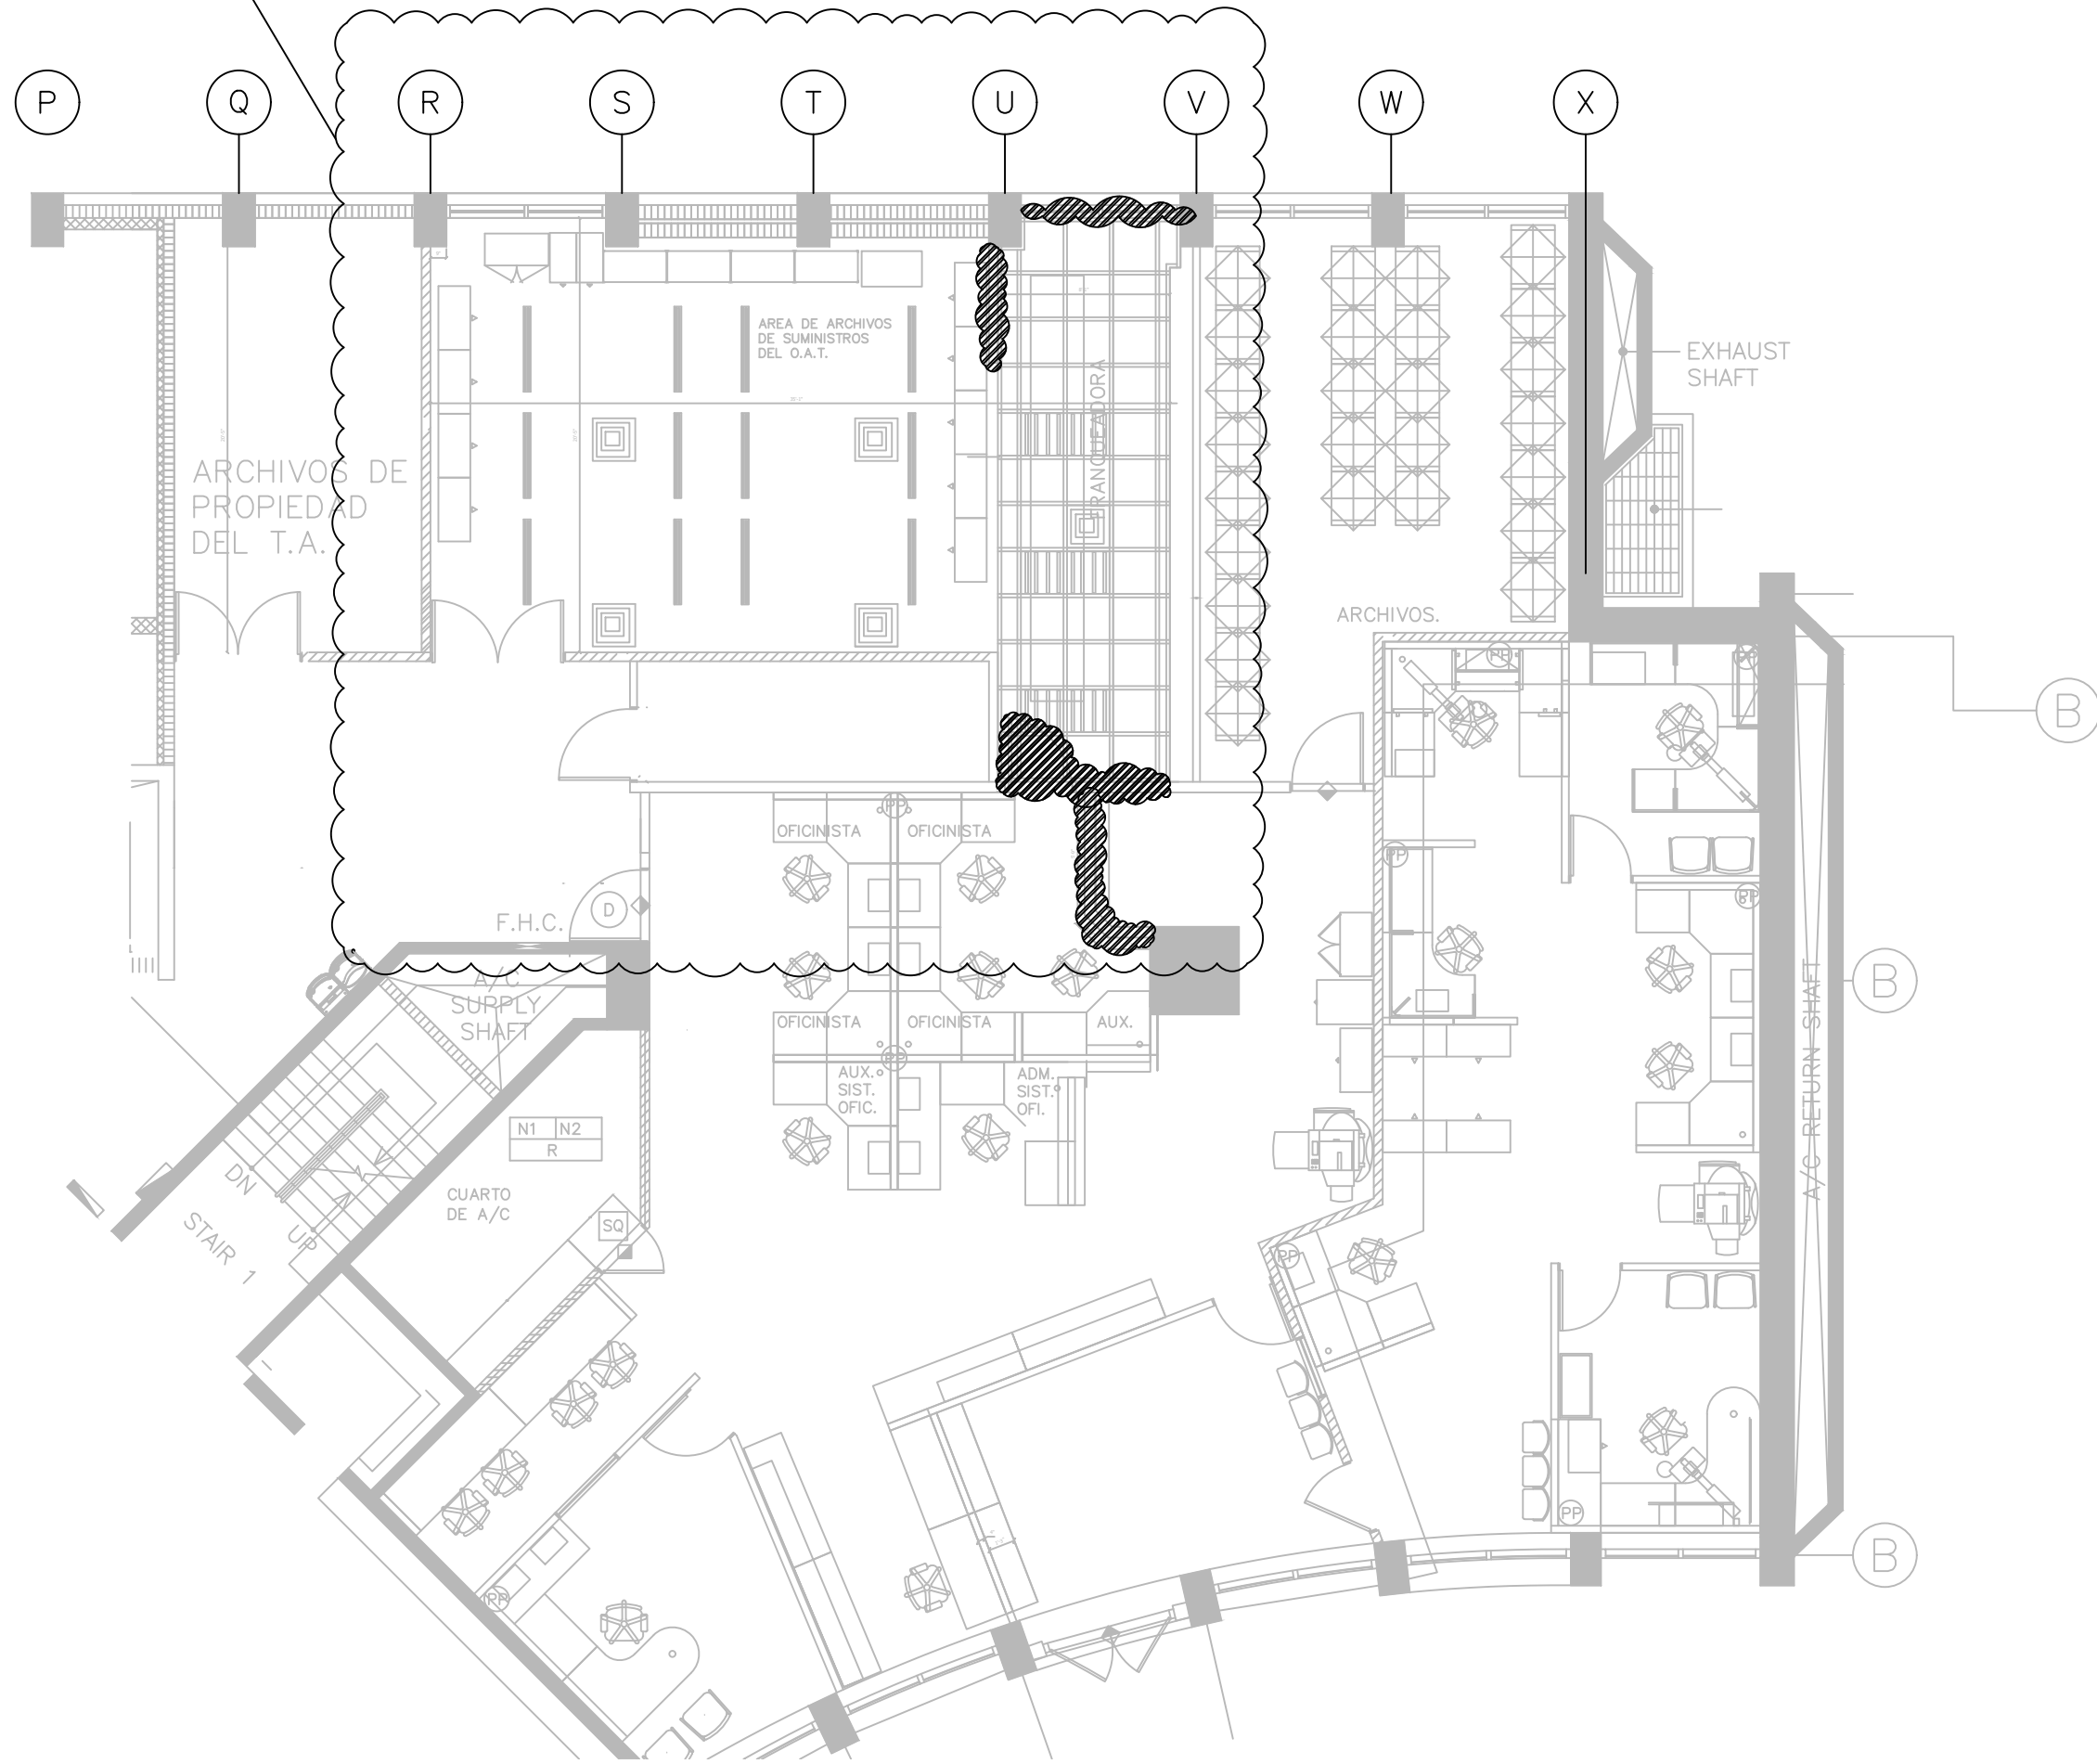

REVISIONS	
NO.	DESCRIPTION

TRIBUNAL GENERAL DE JUSTICIA
OFICINA DE ADMINISTRACION DE LOS TRIBUNALES
DIRECTORIA DE ADMINISTRACION
OFICINA DE ADMINISTRACION Y CONSERVACION DE LOCALES

APPROVED BY: _____ APPROVED DATE: _____
 APPROVED SIGN: _____

PROJECT NAME: OAT - PISO GROUND - PROPIEDAD
PROJECT LOCATION: OFICINA DE ADMINISTRACION DE TRIBUNALES
DRAWING DESCRIPTIONS: PLANO DE DEMOLICION

GERENTE DE PROYECTO: _____
 ESPEC. EN ADMIN. ESCAR HERNANDEZ
 CHECKED ING. DANIEL PADILLA
 DRAWING BY: PETER RUBI
 FILE NAME: _____

PROJECT DATE: SEPT 2024
 PRINTING DATE: SEPT 2024
 DRAWING SCALE: 3/16"=1'-0"

SHEET NO. **2**
 OF: 12