


AREA DE TRABAJO.

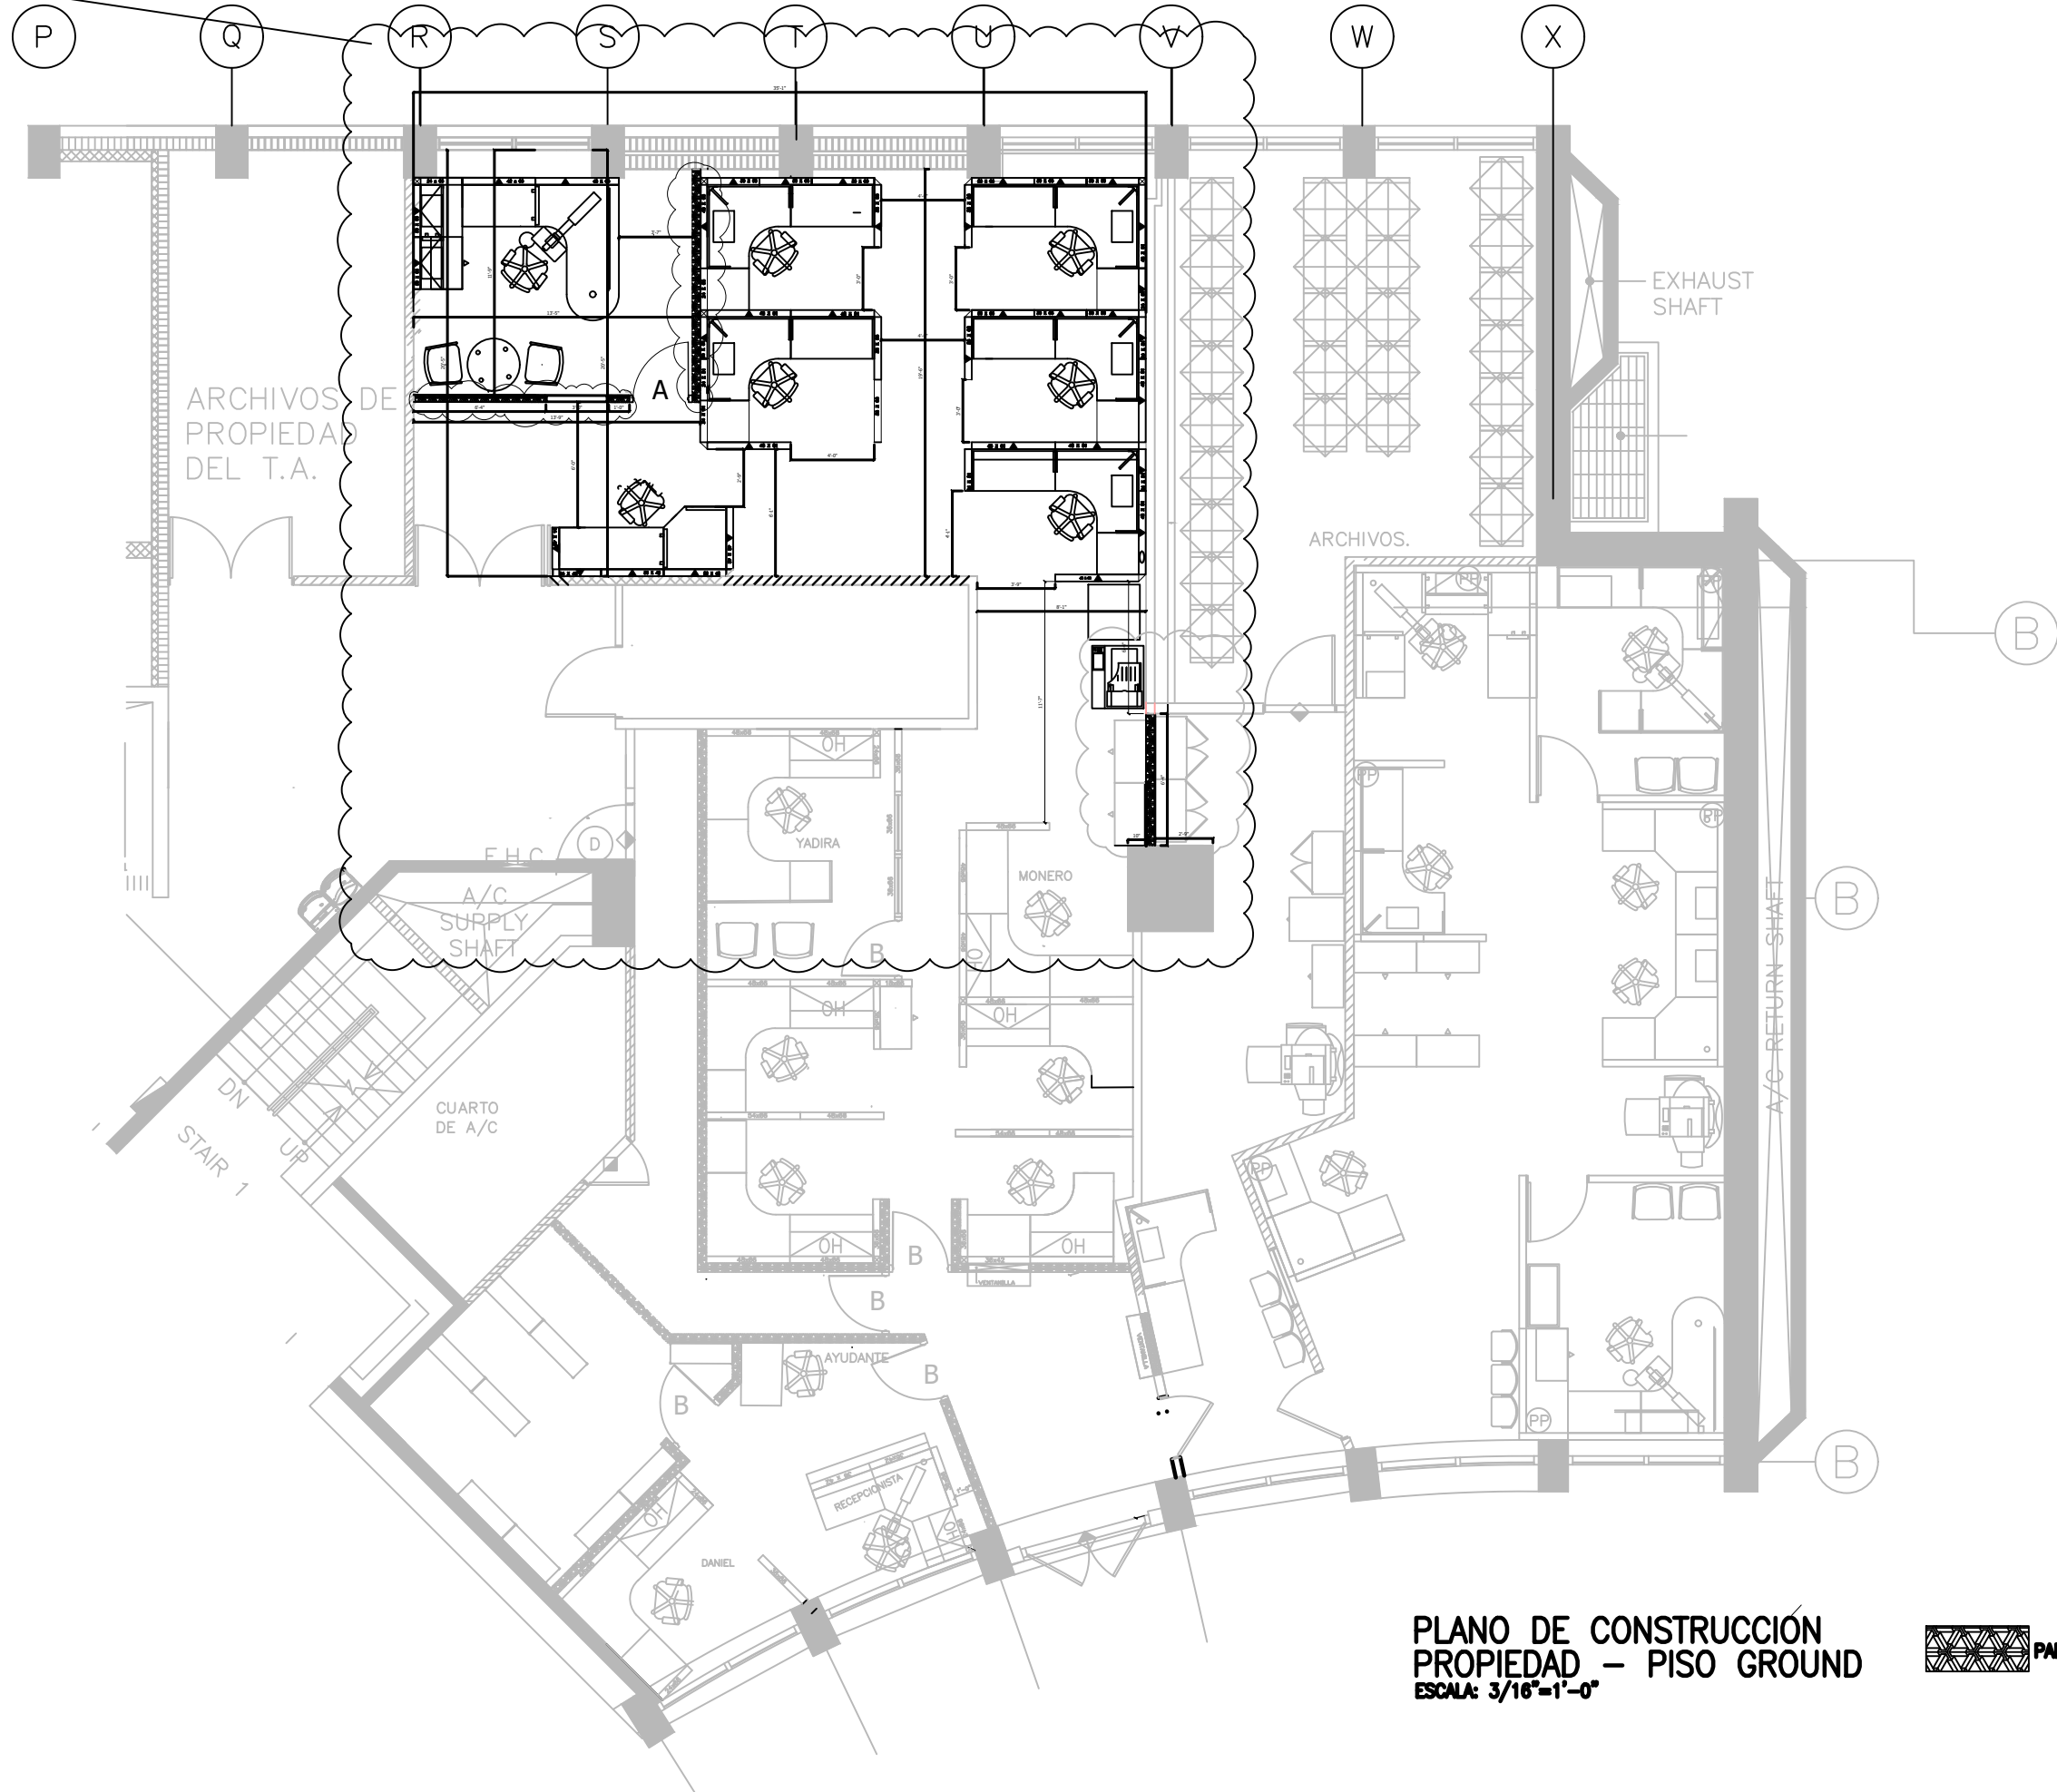

**PLANO DE CONSTRUCCIÓN
PROPIEDAD – PISO GROUND**
ESCALA: 3/16"=1'-0"



OAT

| REVISIONS | |
|-----------|-------------|
| NO. | DESCRIPTION |
| | |
| | |
| | |
| | |
| | |
| | |
| | |
| | |
| | |

**TRIBUNAL GENERAL DE JUSTICIA
OFICINA DE ADMINISTRACION DE LOS TRIBUNALES
DIRECTORIA DE ADMINISTRACION
OFICINA DE ADMINISTRACION Y CONSERVACION DE LOCALES**

APPROVED BY: _____ APPROVED DATE: _____

APPROVED SIGN: _____

| | |
|-----------------------|---|
| PROJECT NAME: | OAT – PISO GROUND – PROPIEDAD |
| PROJECT LOCATION: | OFICINA DE ADMINISTRACION DE TRIBUNALES |
| DRAWING DESCRIPTIONS: | PLANTA DE CONSTRUCCIÓN |
| SHEET NO.: | 3 |
| OF: | 12 |
| GERENTE DE PROYECTO: | OSCAR HERNANDEZ |
| PROYECT DATE: | SEPT 2024 |
| CHECKED BY: | DANIEL PADILLA |
| DRAWING DATE: | SEPT 2024 |
| DRAWING BY: | PETER RUBI |
| FILE NAME: | DRAWING SCALE: 1/4"= 1'-0" |