


NO.	DESCRIPTION	DATE	BY

**TRIBUNAL GENERAL DE JUSTICIA**  
**OFICINA DE ADMINISTRACION DE LOS TRIBUNALES**  
**DIRECTORIA DE ADMINISTRACION**  
**OFICINA DE ADMINISTRACION Y CONSERVACION DE LOCALES**

APPROVED BY: \_\_\_\_\_ APPROVED DATE: \_\_\_\_\_  
 APPROVED SIGN: \_\_\_\_\_

PROJECT NAME:	OAT - PISO GROUND - PROPIEDAD
PROJECT LOCATION:	OFICINA DE ADMINISTRACION DE TRIBUNALES
DRAWING DESCRIPTION:	DISTRIBUCION ELÉCTRICO Y POWER POLES
SHEET NO.:	6
FILE NAME:	
GERENTE DE PROYECTO:	
PROJECT DATE:	SEPT 2024
PRINTING DATE:	SEPT 2024
CHECKED BY:	ING. DANIEL PADILLA
DRAWING BY:	PETER RUBI
DRAWING SCALE:	3/16"=1'-0"

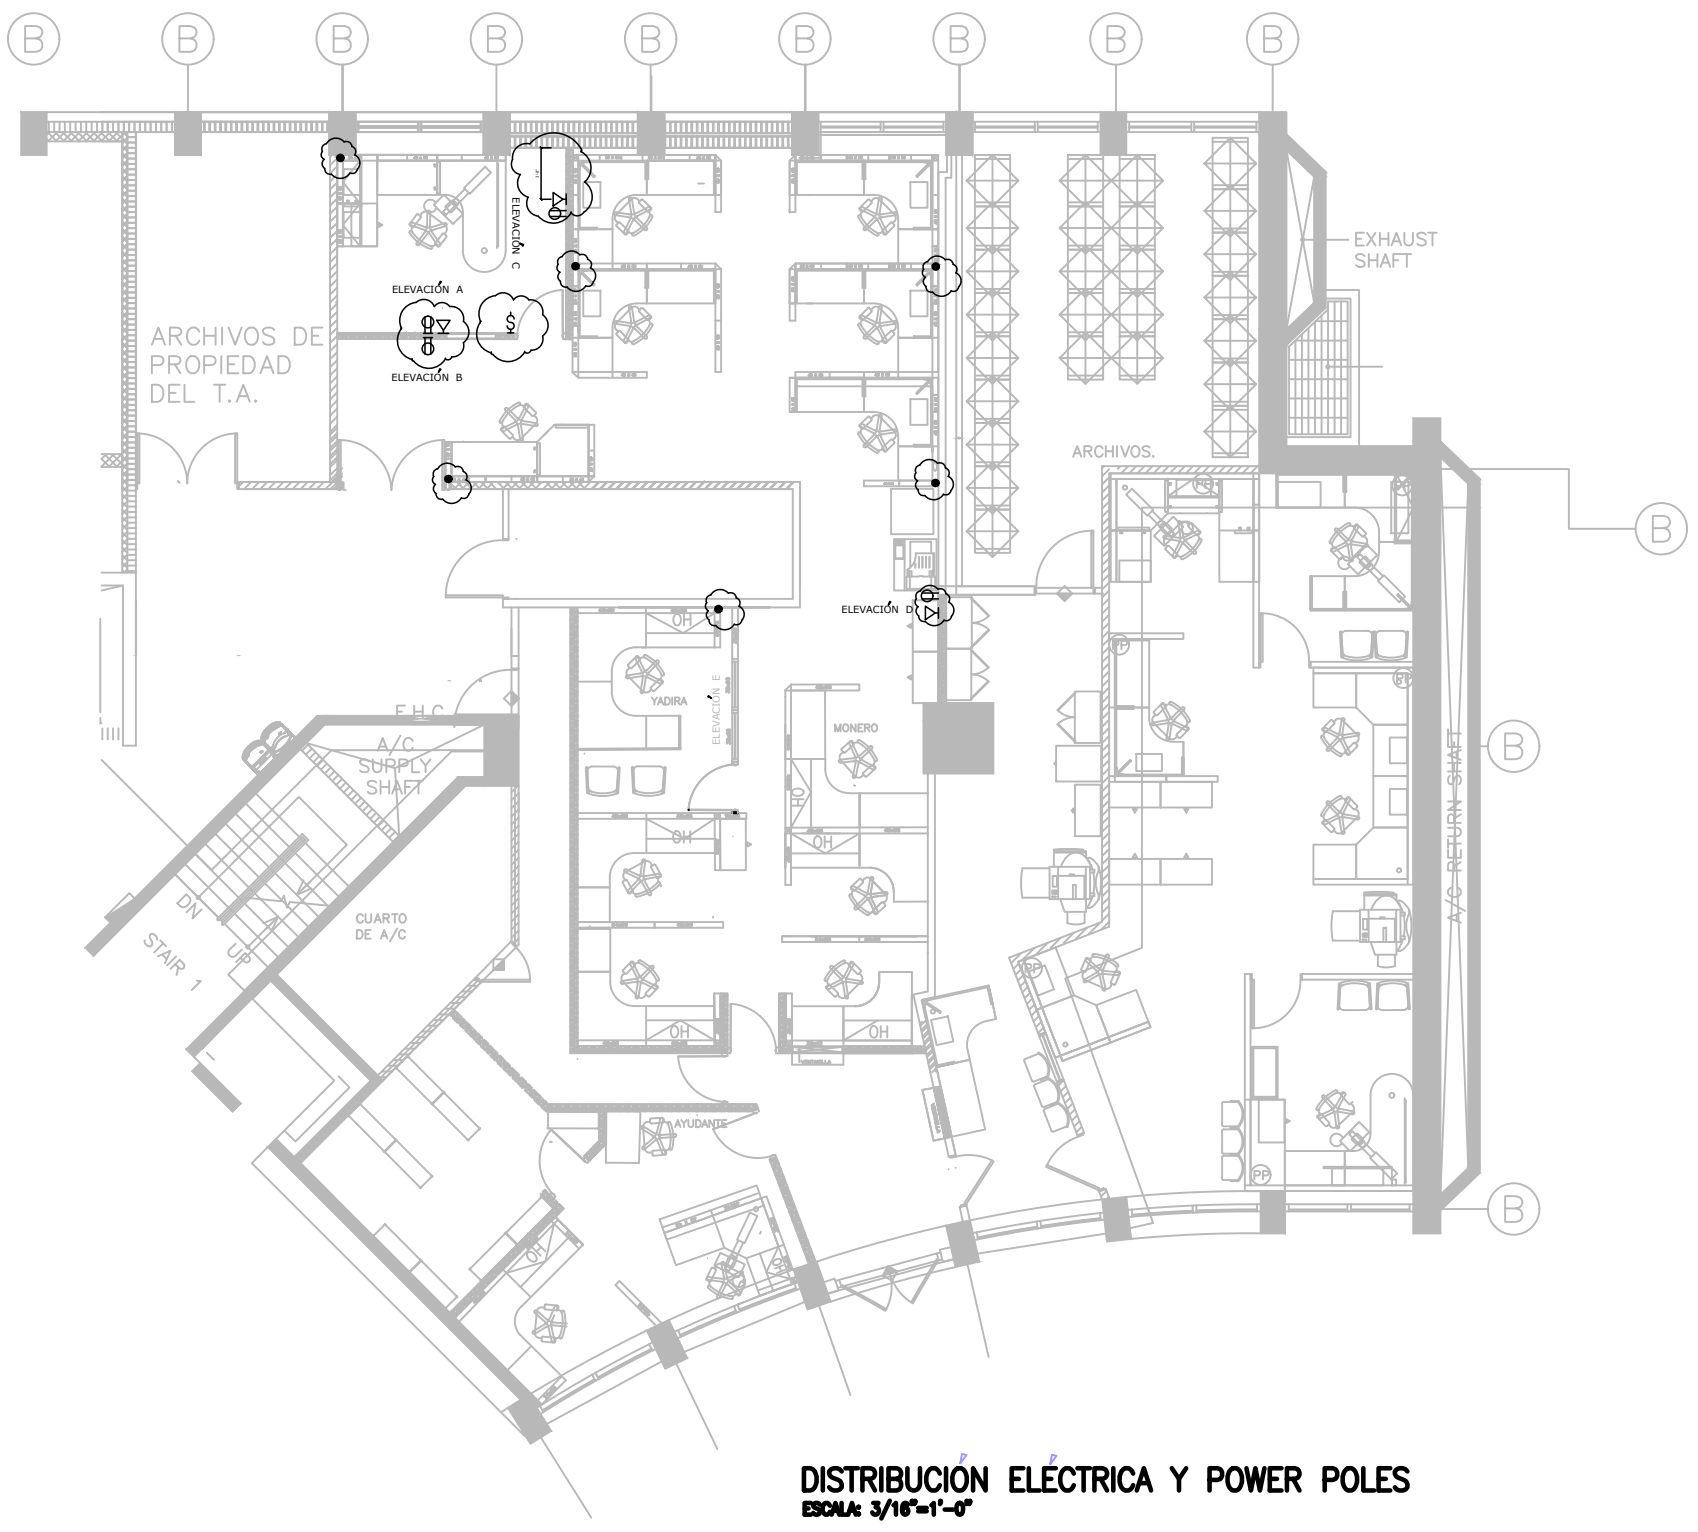

**DISTRIBUCIÓN ELÉCTRICA Y POWER POLES**  
**ESCALA: 3/16"=1'-0"**

**LEYENDA:**

- LIGHTING SWICH @ 4'-6" A.F.F.
- DUPLEX RECEPTACLE @ 1'-6" A.F.F.
- POWER POLE : ( UN CIRCUITO DEDICADO),
- COMPUTER DATA