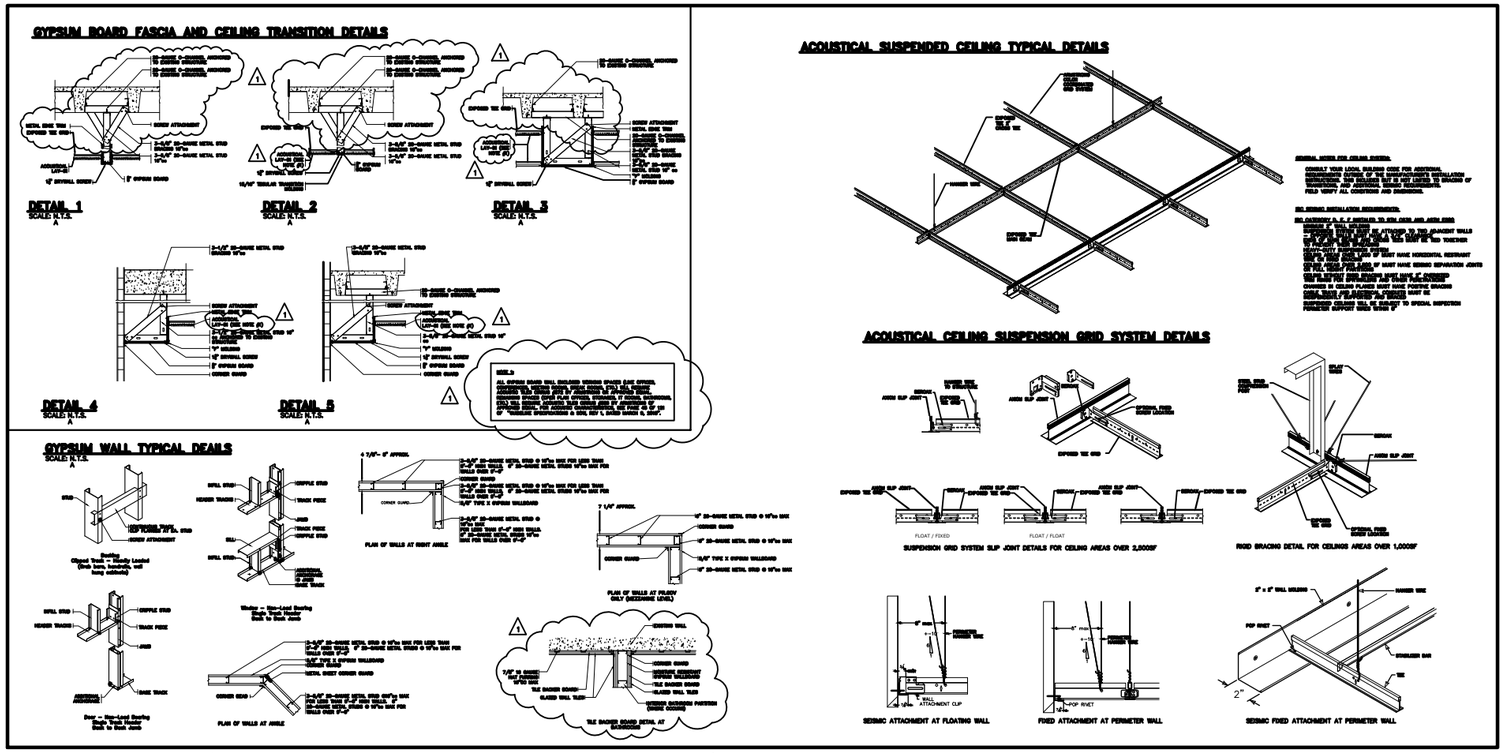

DETALLES ACÚSTICOS – SISTEMA DE SUSPENSIÓN

NO A ESCALA

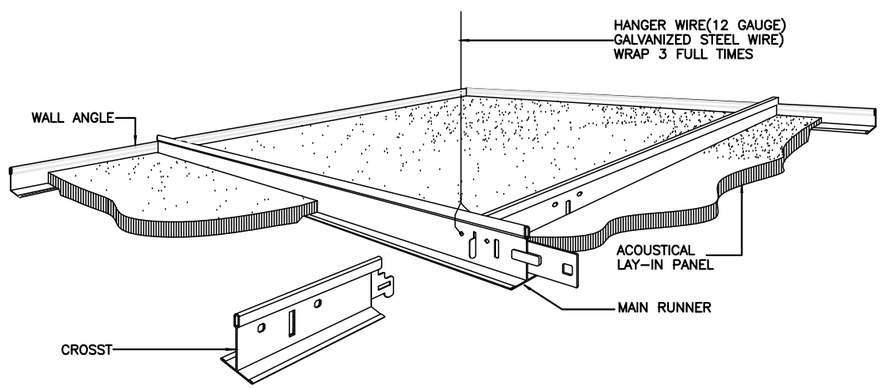

DETALLE DEL TECHO ACOUSTICO

DETALLE DE ASEMBLAJE–VISTA ISOMETRICO

NO A ESCALA

OAT

NO.	DESCRIPTION	DATE	BY
	REVISIONS		

TRIBUNAL GENERAL DE JUSTICIA
OFICINA DE ADMINISTRACION DE LOS TRIBUNALES
DIRECTORIA DE ADMINISTRACION
OFICINA DE ADMINISTRACION Y CONSERVACION DE LOCALES

APPROVED BY:

APPROVED SIGN: _____ APPROVED DATE: _____

PROJECT NAME: OAT – PISO GROUND – PROPIEDAD

PROJECT LOCATION: OFICINA DE ADMINISTRACIÓN DE TRIBUNALES

DRAWING DESCRIPTION: DETALLES ACÚSTICOS

ESPEC. EN ADMINIST: OSCAR HERNANDEZ
CHECKED BY: DANIEL PADILLA
DRAWING BY: PETER RUBI
FILE NAME:

GERENTE DE PROYECTO:
PROJECT DATE: SEPT 2024
PRINTING DATE: SEPT 2024
DRAWING SCALE: 3/8"=1'-0"

SHEET NO. 11
OF: 12