


DETALLE DE PARED TIPO 1
ESCALA: 3/4" = 1'-0"

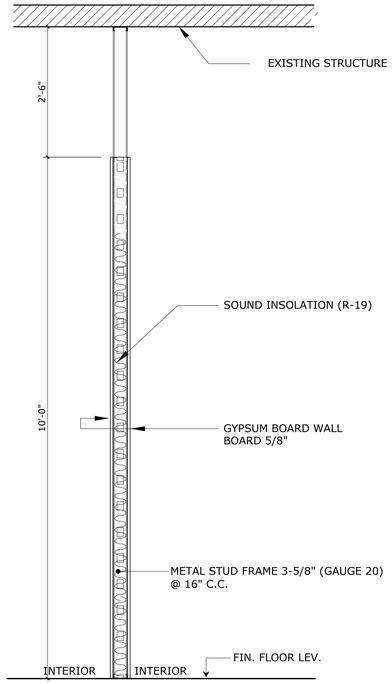


DETALLE DE PARED TIPO 2
ESCALA: 3/4" = 1'-0"




DETALLE DE PARED TIPO 3
ESCALA: 3/4" = 1'-0"

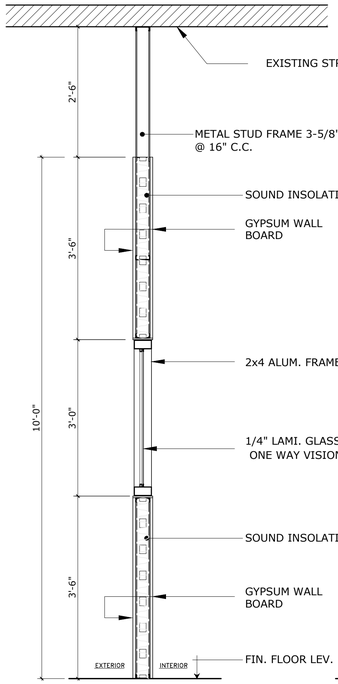


WALL SECTION PANEL JOINT PLAN VIEW
N.T.S.

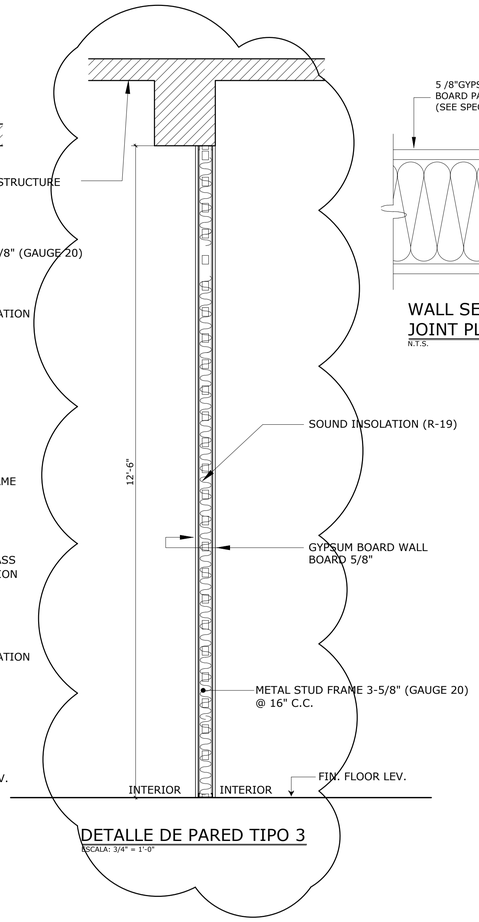


WALL CORNER CONDITION
N.T.S.

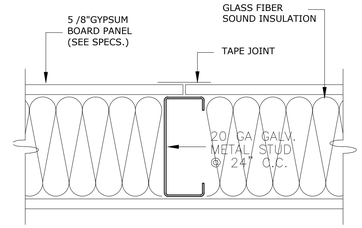


WALL INTERSECTION CONDITION
N.T.S. (PLAN VIEW)

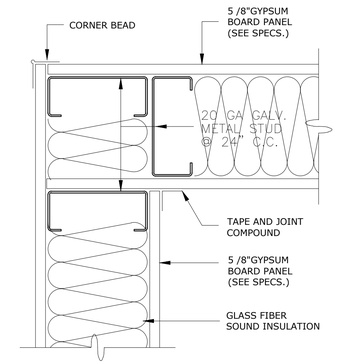


DOOR FRAME CONECTION
N.T.S.

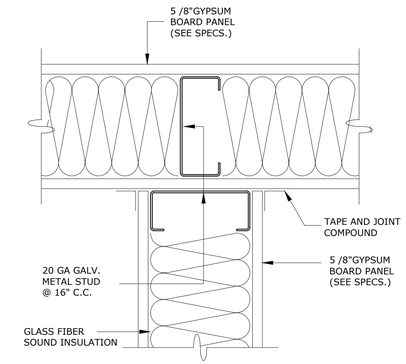


WALL END
N.T.S.

## NOTAS:

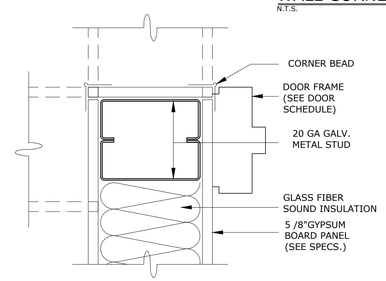* TODAS LAS PAREDES A CONSTRUIRSE LLEVAN INSULACIÓN (R-19).
* GYPSUM BOARD A INSTALARSE DE 5/8" DE ESPESOR.
* GYPSUM BOARD A UTILIZAR FIRE RATED DE 1 HORA SEGÚN CÓDIGO ASTM.
* PINTURA A UTILIZARSE SHERWIN WILLIAMS PROMAR 400 EGGSHELL (SW 7006 EXTRA WHITE).
* PRIMER A UTILIZARSE SHERWIN WILLIAMS PROMAR 200.
* TODAS LAS PAREDES A CONSTRUIRSE LLEVAN ZÓCALO EN VINYL DE 4" COLOR ?.
* LOZA DE PISO A UTILIZARSE IGUAL AL EXISTENTE.
* LOS ``METAL STUDS" GALVANIZADOS GAUGE 20, ESPACIADOS @ 16" CENTRO A CENTRO.
* LA INSTALACIÓN DE LAS PUERTAS INCLUYE MARCO.
* TINTE A UTILIZARSE EN LAS PUERTAS COLOR EXPRESSO.

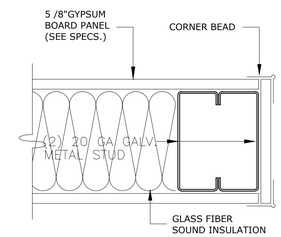


WALL OR CEILING ANCHORAGE SECTION
N.T.S.




INTERMEDIATE STUD SUPPORT SECTION
N.T.S.

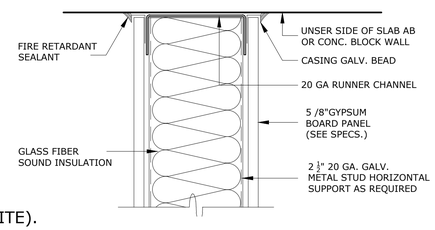


CEILING ANCHORAGE SECTION
N.T.S.

TYPICAL PICTURE WINDOW AT SECRETARY
SCALE: 1/2" - 1'-0"

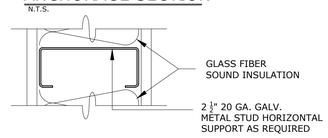


FLOOR ANCHORAGE DET. SECTION
N.T.S.

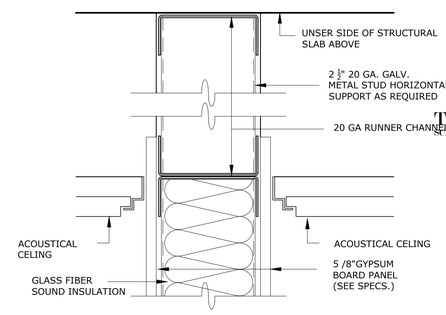OAT

| NO. | DESCRIPTION | DATE | BY |
|---|---|---|---|
| | | | |

REVISIONS

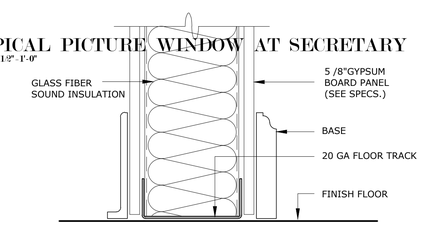TRIBUNAL GENERAL DE JUSTICIA
OFICINA DE ADMINISTRACION DE LOS TRIBUNALES
DIRECTORIA DE ADMINISTRACION
OFICINA DE ADMINISTRACION Y CONSERVACION DE LOCALES

APPROVED BY:
APPROVED SIGN:
APPROVED DATE:

PROJECT NAME: REMODELACION DE ARCHIVO CENTRAL
PROJECT LOCATION: PRIMER PISO ARCHIVO CENTRAL SAN JUAN , PUERTO RICO
DRAWING DESCRIPTIONS: TIPOS DE PAREDES Y DETALLES GENERALES
DESIGNED BY: OSCAR HERNANDEZ
CHECKED BY: DANIEL PADILLA
DIBUJO: P.MORALES
FILE NAME:
GERENTE DE PROJECTO:
PROJECT DATE:
PRINTING DATE: FEBRERO-2024
DRAWING SCALE: 1/4"=1'-0"
SHEET NO. A-06
OF: 09