




**TRIBUNAL GENERAL DE JUSTICIA**  
**OFICINA DE ADMINISTRACIÓN DE LOS TRIBUNALES**  
**PLANOS DE CONSTRUCCIÓN**  
**PARA OFICINA NUEVA DE AUDITORÍA**  
**PISO 15, EDIFICIO WORLD PLAZA SAN JUAN, PUERTO RICO**

**ÍNDICE DE DIBUJOS:**

- 1 AS- BUILT
- 2 PLANTA DE PISO PROPUESTO
- 3 PLANO DE CONSTRUCCIÓN
- 4 ELEVACIONES DE CRISTALES
- 5 ELEVACIONES Y DETALLES DE PUERTAS
- 6 PLANTA DE POWER POLES, ELÉCTRICO Y DATA


**PROPIEDAD - AS-BUILT**  
 ESCALA: 1"= 1'-0"

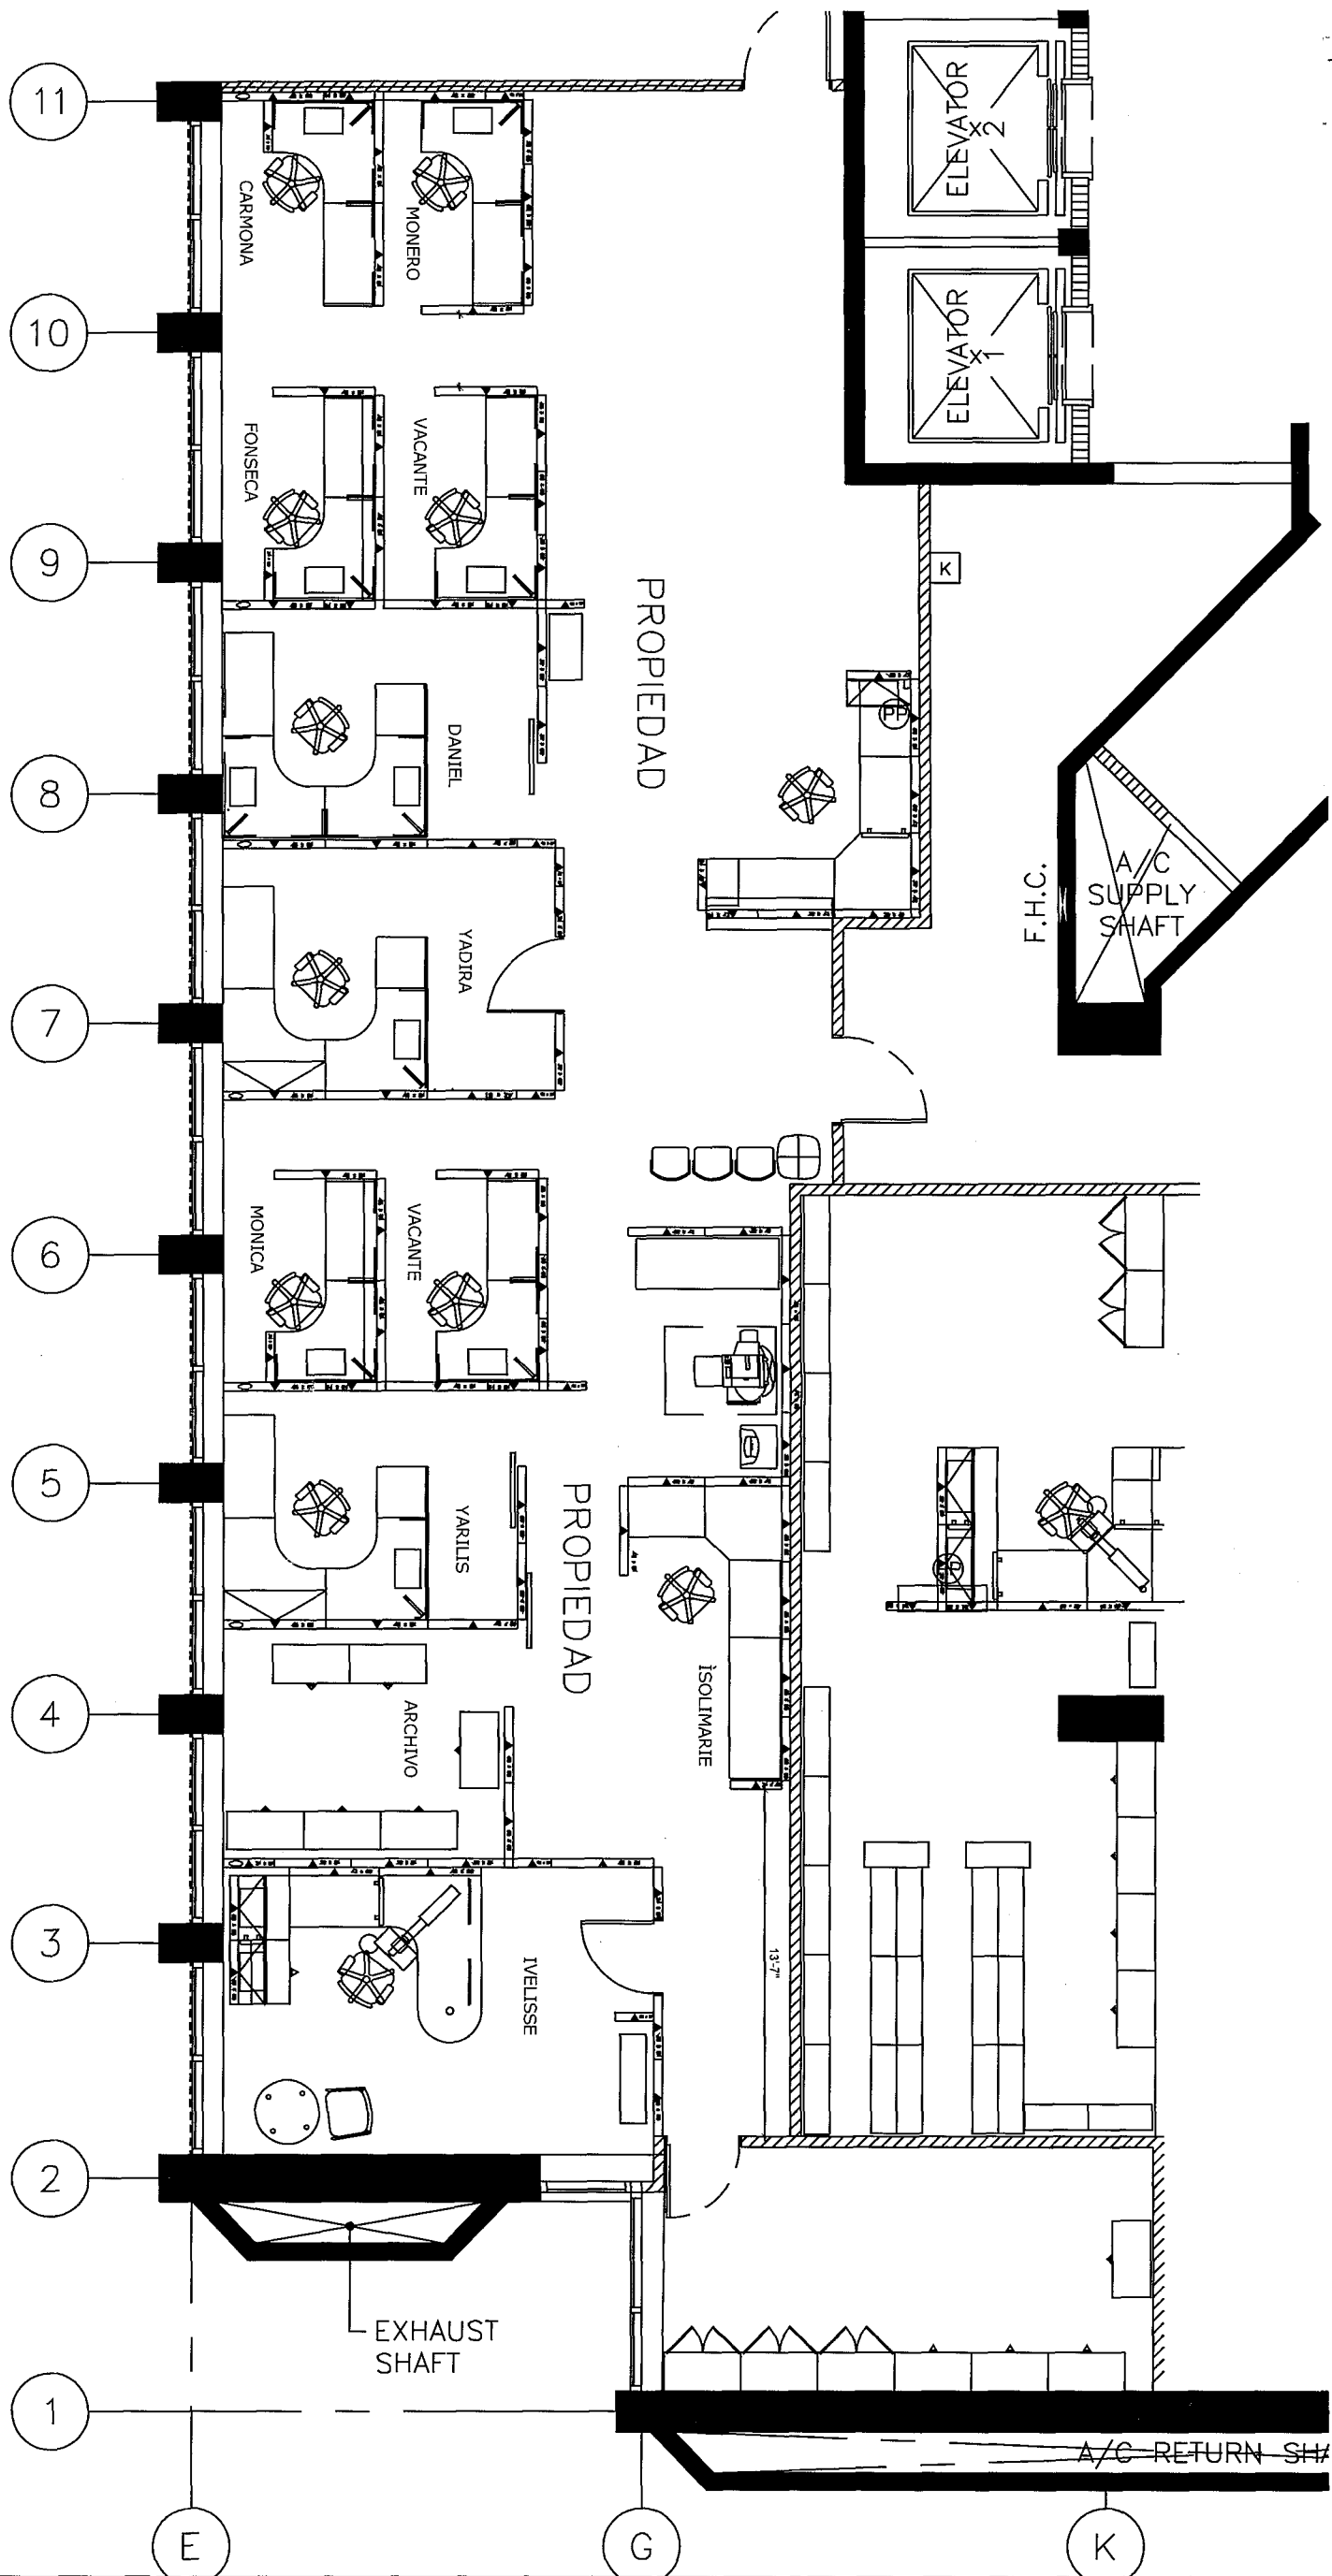

PROJECT NAME: <b>AREA NUEVA DE AUDITORIA</b>	
PROJECT LOCATION: <b>PISO 15 EDIFICIO WORLD PLAZA, HATO REY</b>	
DRAWING DESCRIPTION: <b>AS-BUILT</b>	
ESPEC. EN ADJUST: OSCAR HERNANDEZ CHECKED BY: ING. DANIEL PANILLA DRAWING BY: PETER RUIB FILE NAME:	GERENTE DE PROYECTO:  PROJECT DATE:  PRINTING DATE: OCTUBRE 2024 DRAWING SCALE: 1"= 1'-0"


<b>TRIBUNAL GENERAL DE JUSTICIA</b> OFICINA DE ADMINISTRACION DE LOS TRIBUNALES DIRECTORIA DE ADMINISTRACION OFICINA DE ADMINISTRACION Y CONSERVACION DE LOCALES	
APPROVED BY: _____	
APPROVED SIGN: _____	APPROVED DATE: _____

REVISIONS			
NO.	DESCRIPTION	DATE	BY

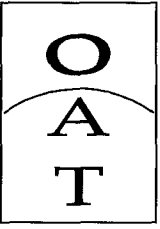

# PISO 15 PLANO PROPUESTO

ESCALA: 1"=1'-0"

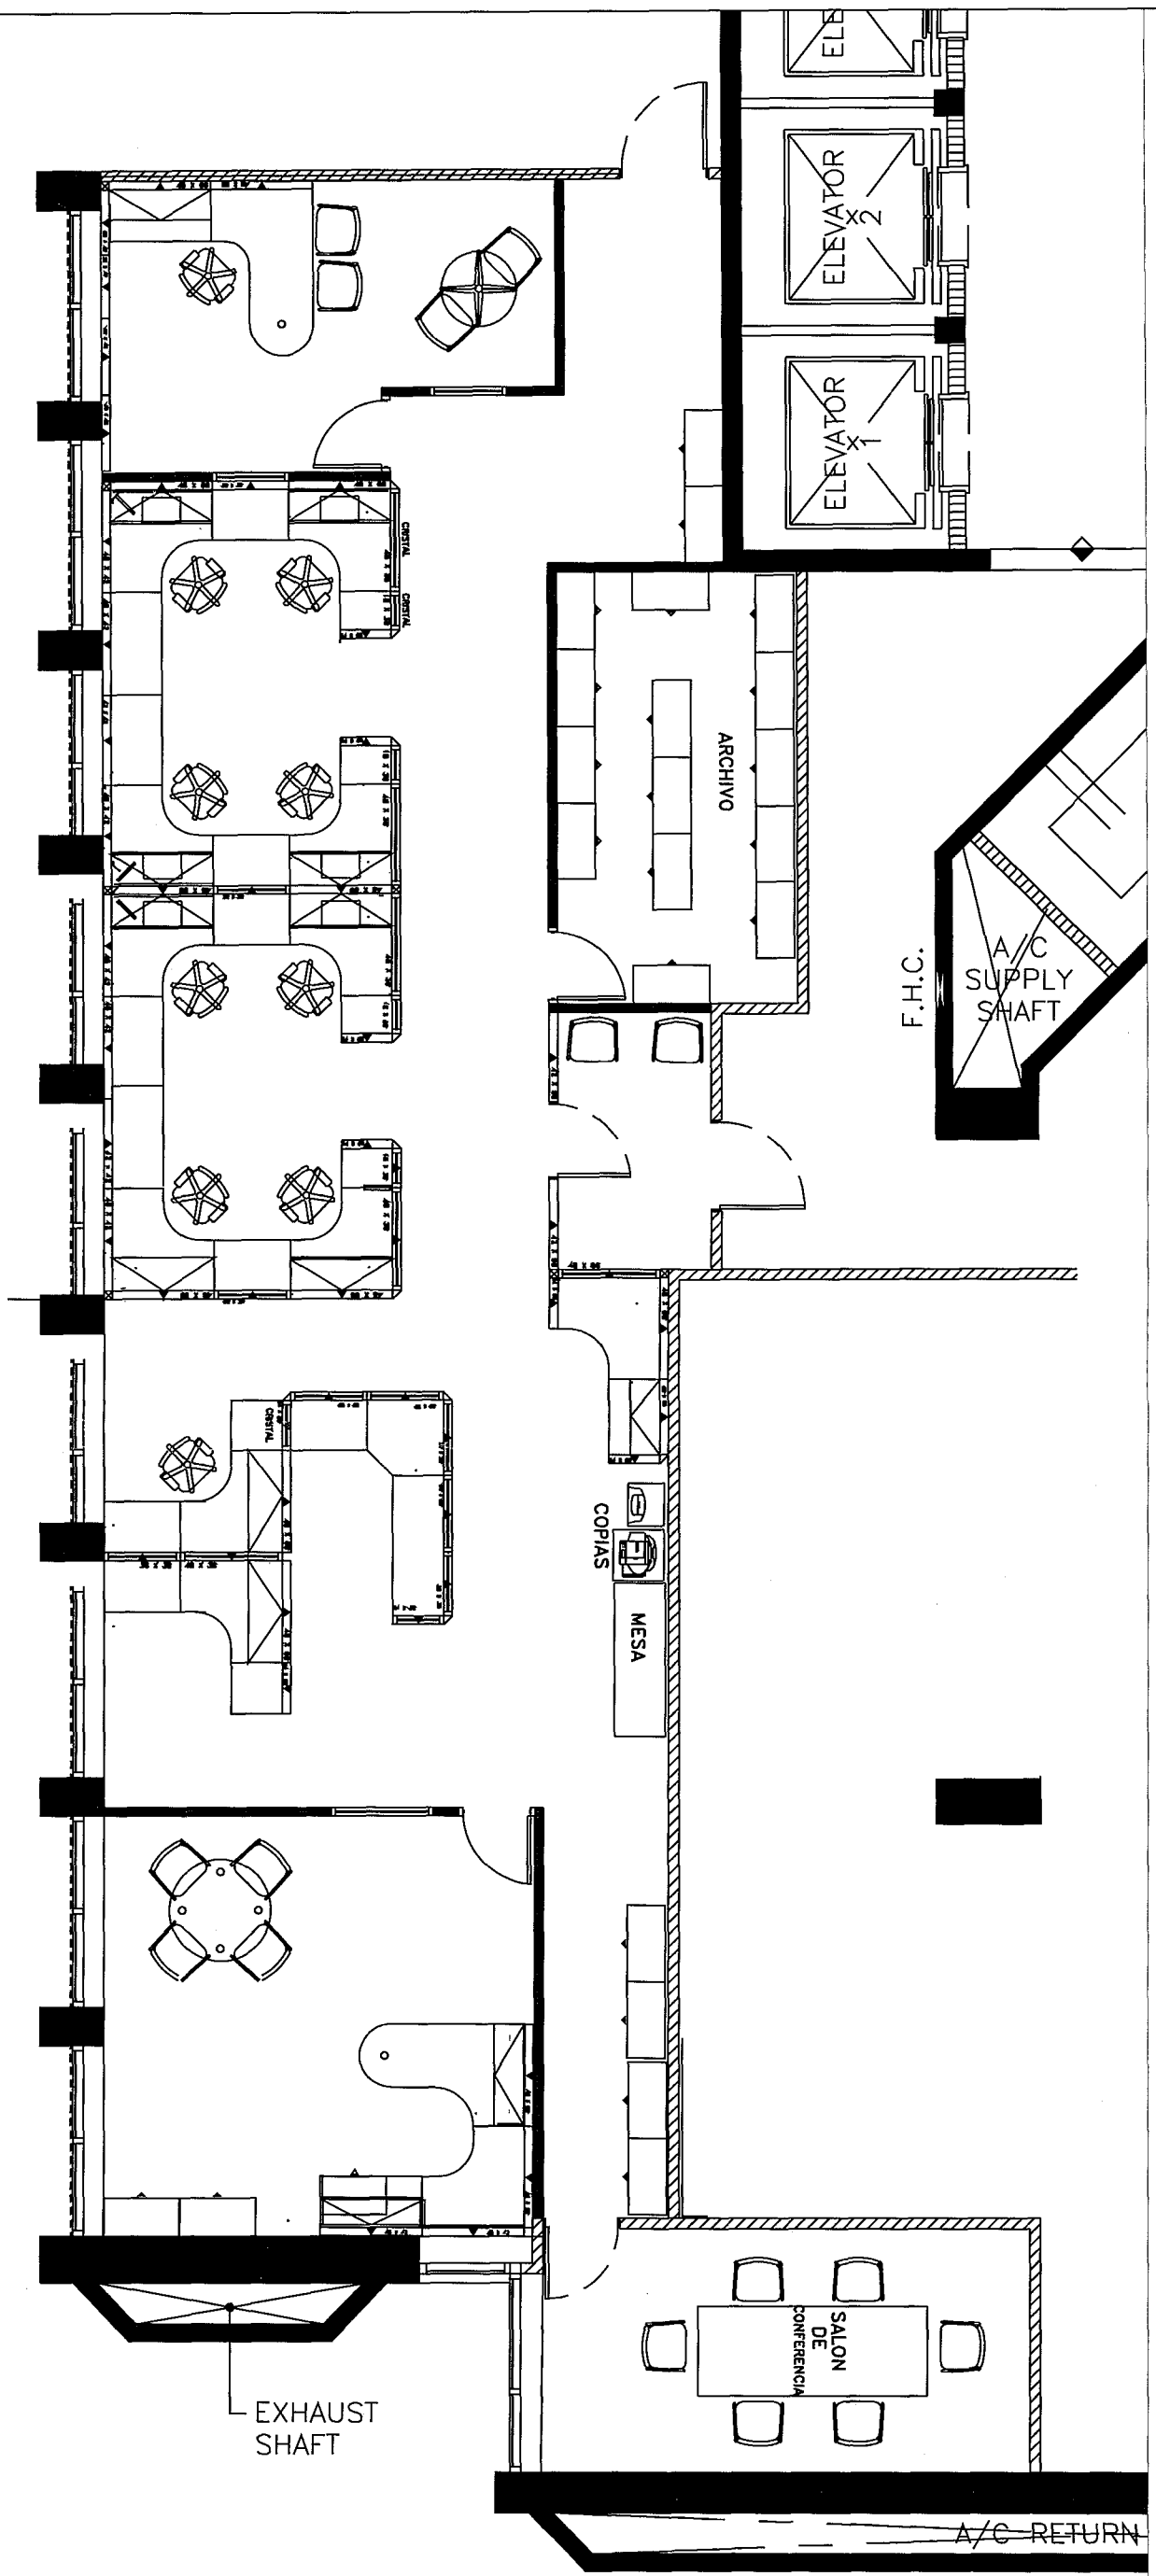


PROJECT NAME: AREA NUEVA DE AUDITORIA	
PROJECT LOCATION: PISO 15 EDIFICIO WORLD PLAZA, HATO REY	
DRAWING DESCRIPTIONS: PLANO PROPUESTO	
NO. 2	ESPEC. EN ADMIN. OSCAR HERNANDEZ
3	CHECKED BY: ING. DANIEL PARELLA
6	DRAWING BY: PETER RUBI
	FILE NAME:
	GERENTE DE PROYECTO:
	PROJECT DATE:
	PRINTING DATE: OCTUBRE 2024
	DRAWING SCALE: 1"=1'-0"


**TRIBUNAL GENERAL DE JUSTICIA**  
**OFICINA DE ADMINISTRACION DE LOS TRIBUNALES**  
**DIRECTORIA DE ADMINISTRACION**  
**OFICINA DE ADMINISTRACION Y CONSERVACION DE LOCALES**

APPROVED BY: \_\_\_\_\_

APPROVED SIGN: \_\_\_\_\_ APPROVED DATE: \_\_\_\_\_


REVISIONS			
NO.	DESCRIPTION	DATE	BY

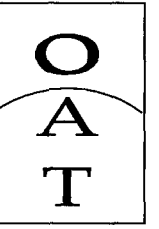

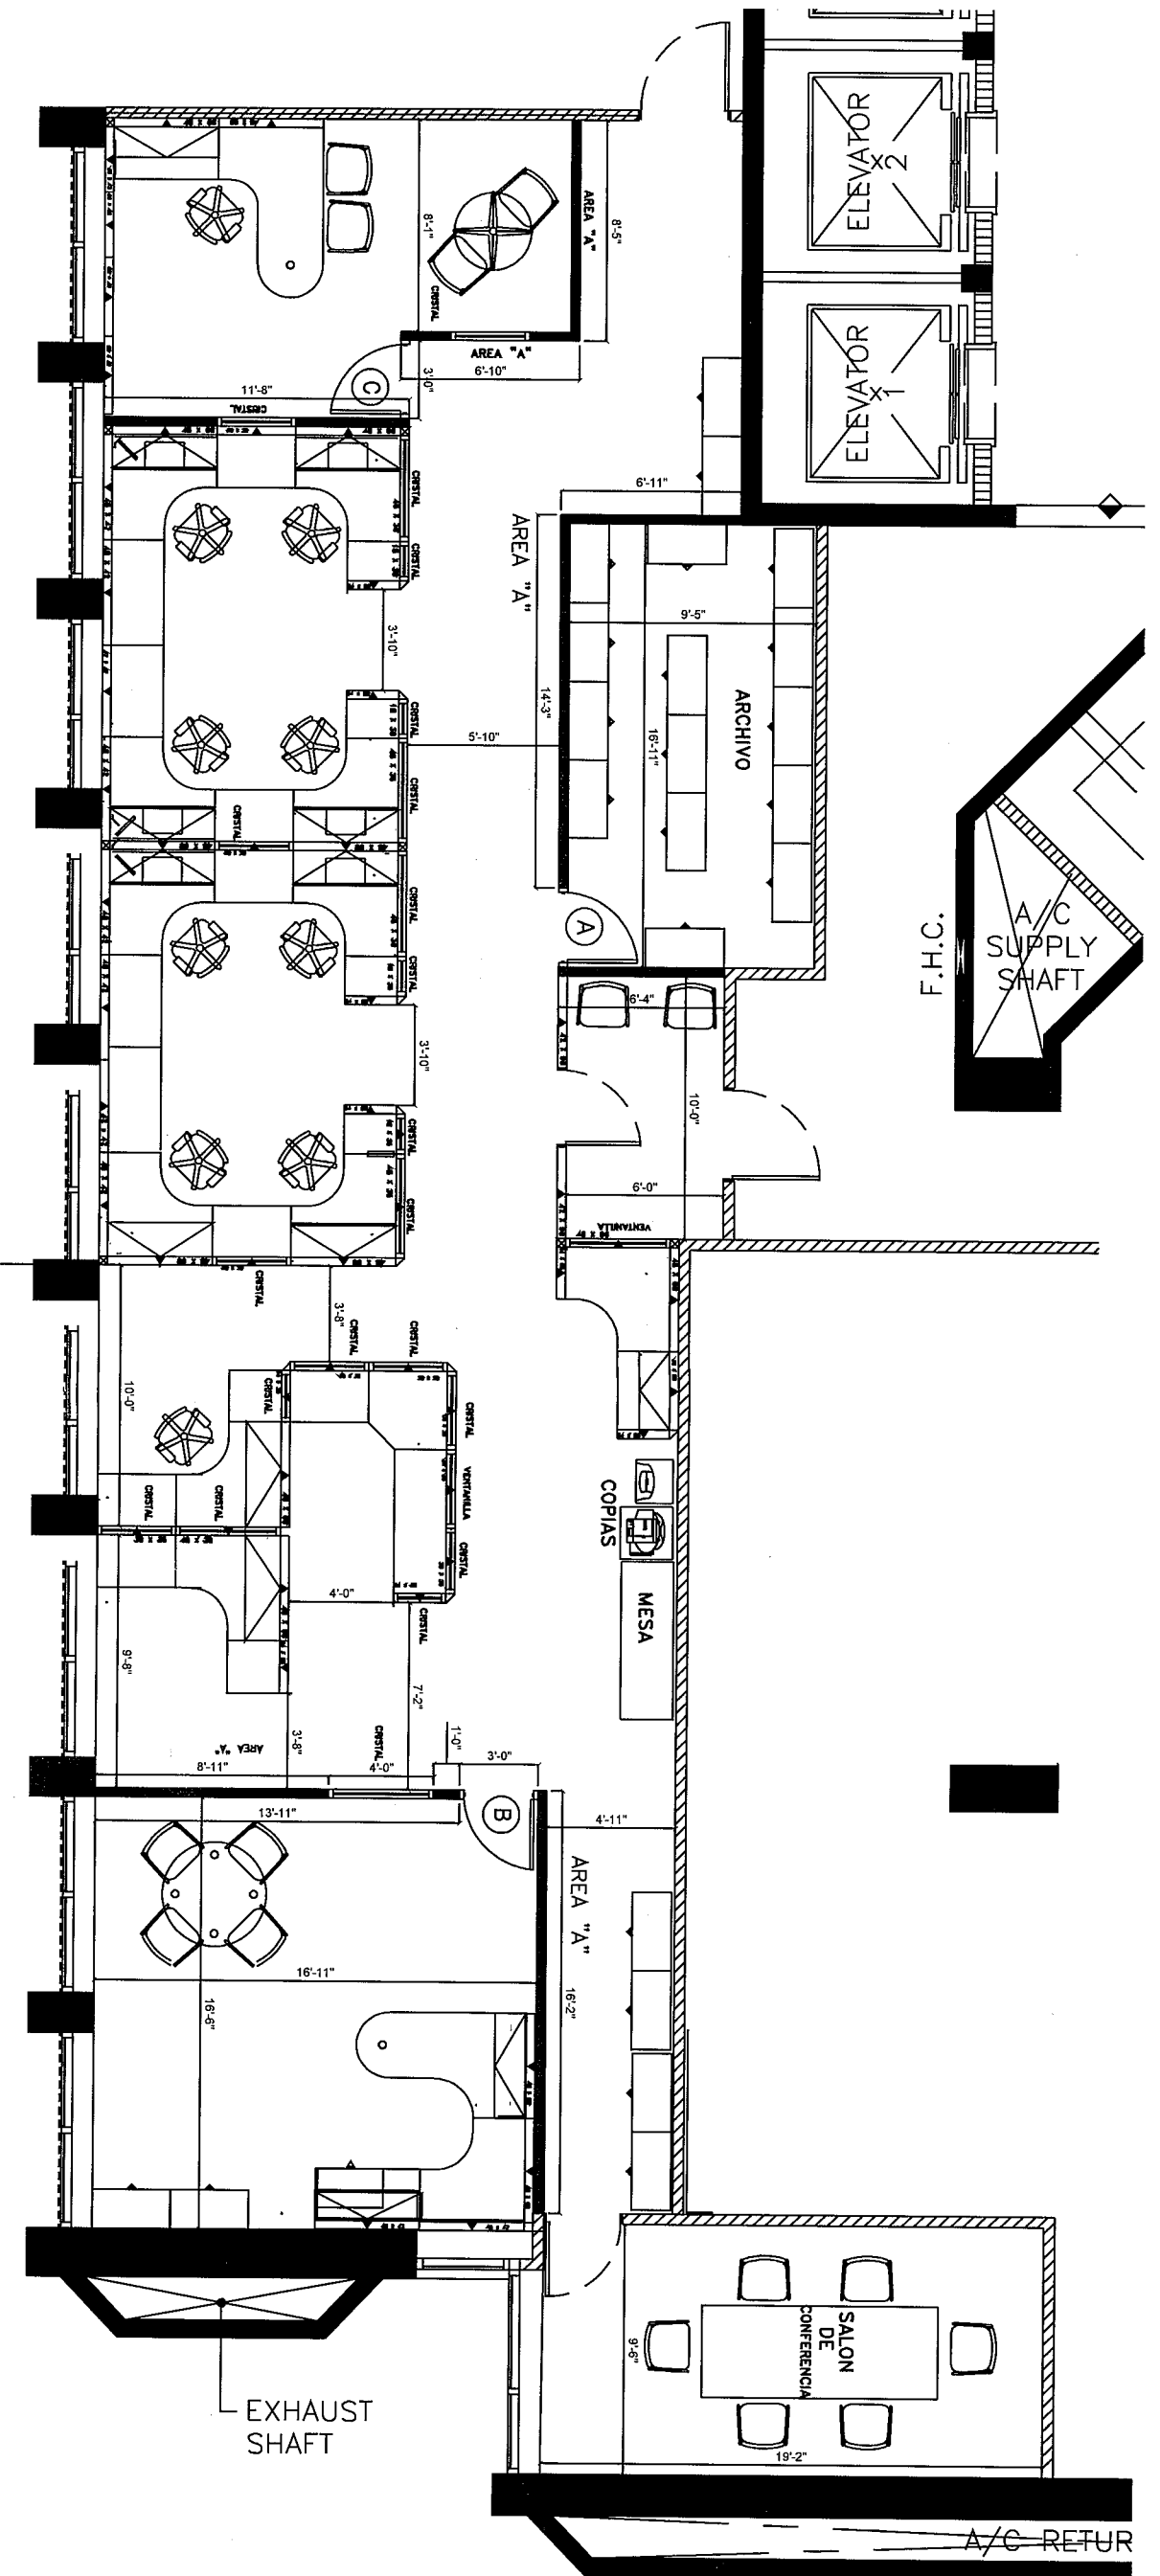



**PISO 15 - PLANO DE CONSTRUCCION**  
**ESCALA: 1"=1'-0"**

AREA "A"

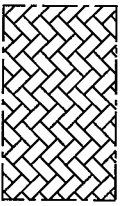

GYPSUM BOARD NUEVO @ 8'-0" PISO @ TECHO


**DETALLE DE GYPSUM BOARD  
 NO A ESCALA**

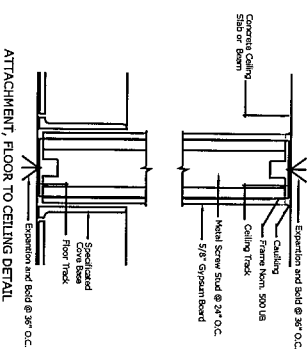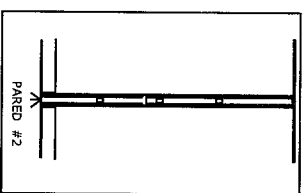

PROJECT NAME: AREA NUEVA DE AUDITORIA	
PROJECT LOCATION: PISO 15 EDIFICIO WORLD PLAZA, HATO REY	
DRAWING DESCRIPTION: PLANO DE CONSTRUCCION	
DESIGNED BY: OSCAR HERNANDEZ	GERENTE DE PROYECTO:
CHECKED BY: ING. DANIEL PADILLA	PROJECT DATE:
DRAWN BY: PETER RUBI	PRINTING DATE: OCTUBRE 2024
FILE NAME:	DRAWING SCALE: 1"= 1'-0"





<b>TRIBUNAL GENERAL DE JUSTICIA</b> <b>OFICINA DE ADMINISTRACION DE LOS TRIBUNALES</b> <b>DIRECTORIA DE ADMINISTRACION</b> <b>OFICINA DE ADMINISTRACION Y CONSERVACION DE LOCALES</b>	
APPROVED BY:	APPROVED DATE:
APPROVED SIGN:	APPROVED DATE:

REVISIONS			
NO.	DESCRIPTION	DATE	BY

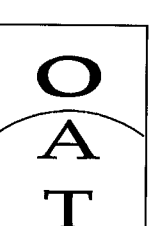

# PLANTA PARA ELEVACIONES DE CRISTALES


ESCALA: 1"=1'-0"

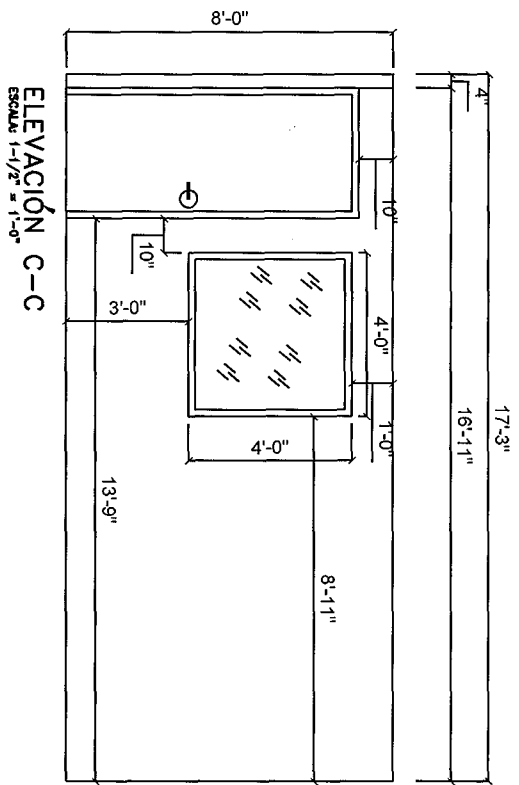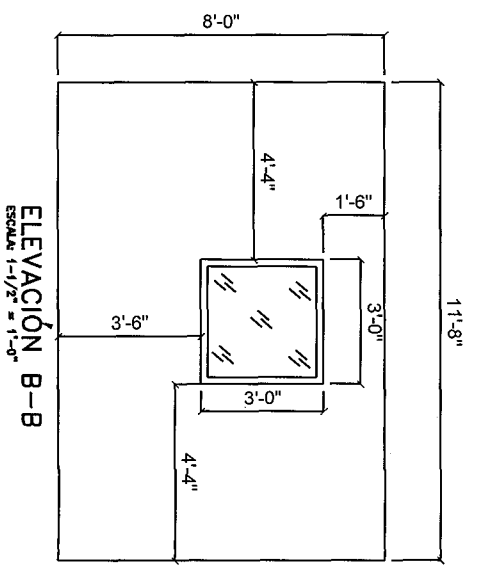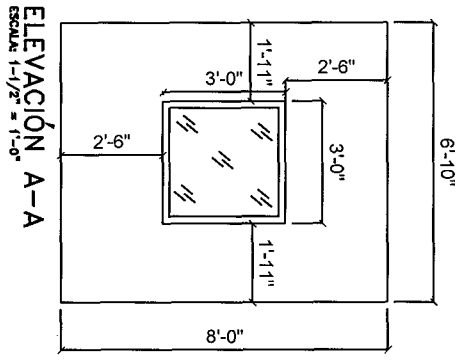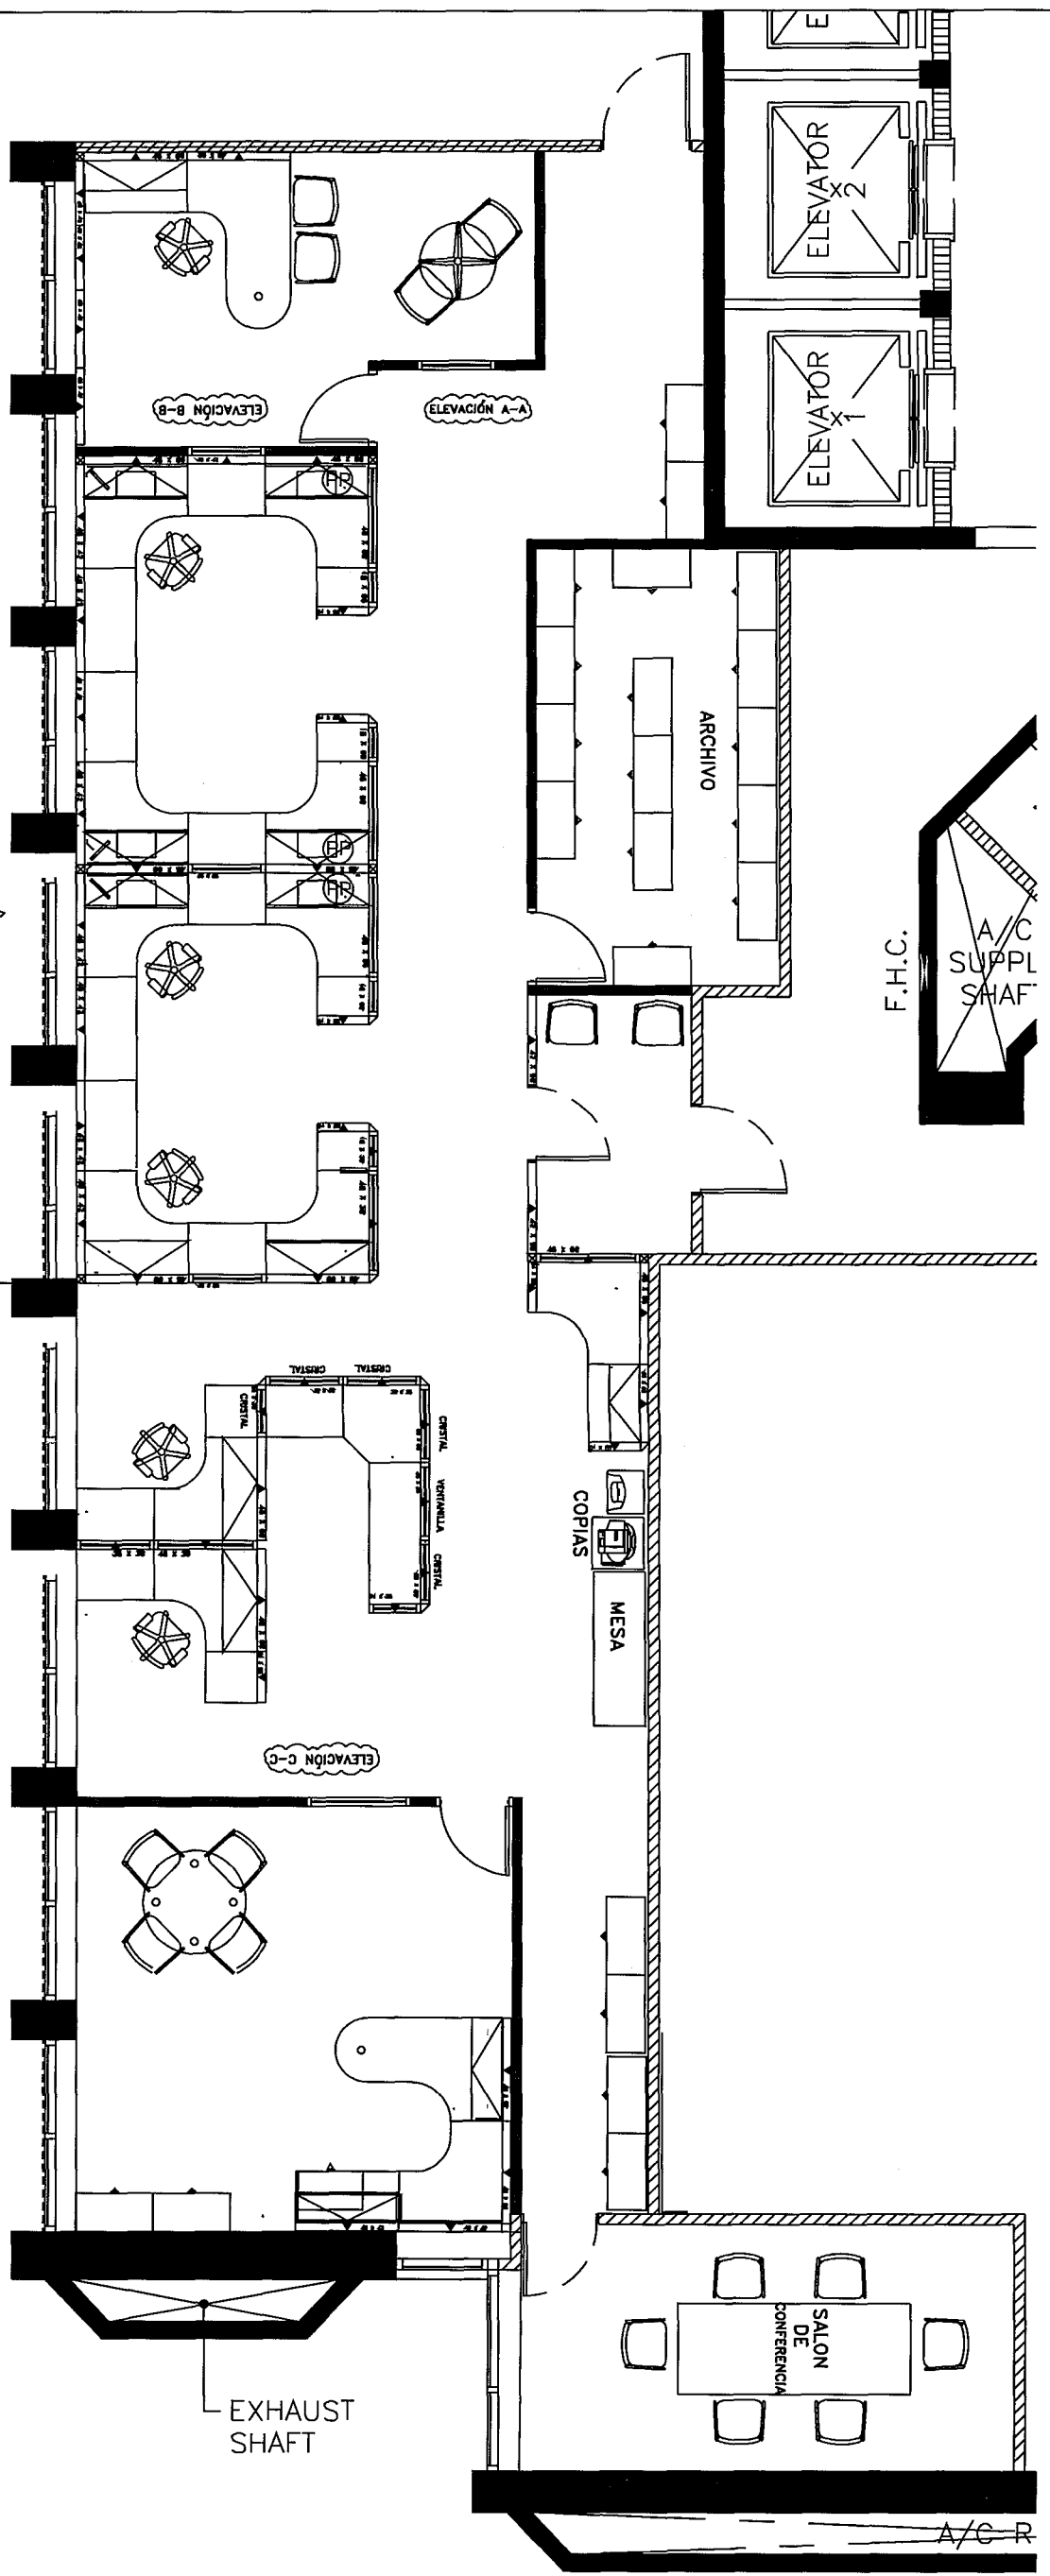


PROJECT NAME: ÁREA NUEVA DE AUDITORIA	
PROJECT LOCATION: PISO 15 EDIFICIO WORLD PLAZA, HATO REY	
DRAWING DESCRIPTIONS: ELEVACIONES DE CRISTALES	
ESPEC. DE ADMON. OSCAR HERNANDEZ	GERENTE DE PROYECTO
CHECED BY: ING. DANIEL PADILLA	PROJECT DATE:
DRAWING BY: PETER RUBI	PRINTING DATE: OCTUBRE 2024
FILE NAME:	DRAWING SCALE: VARIOS

TRIBUNAL GENERAL DE JUSTICIA OFICINA DE ADMINISTRACION DE LOS TRIBUNALES DIRECTORIA DE ADMINISTRACION OFICINA DE ADMINISTRACION Y CONSERVACION DE LOCALES	
APPROVED BY:	
APPROVED SIGN:	APPROVED DATE:


REVISIONS			
NO.	DESCRIPTION	DATE	BY

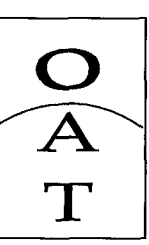

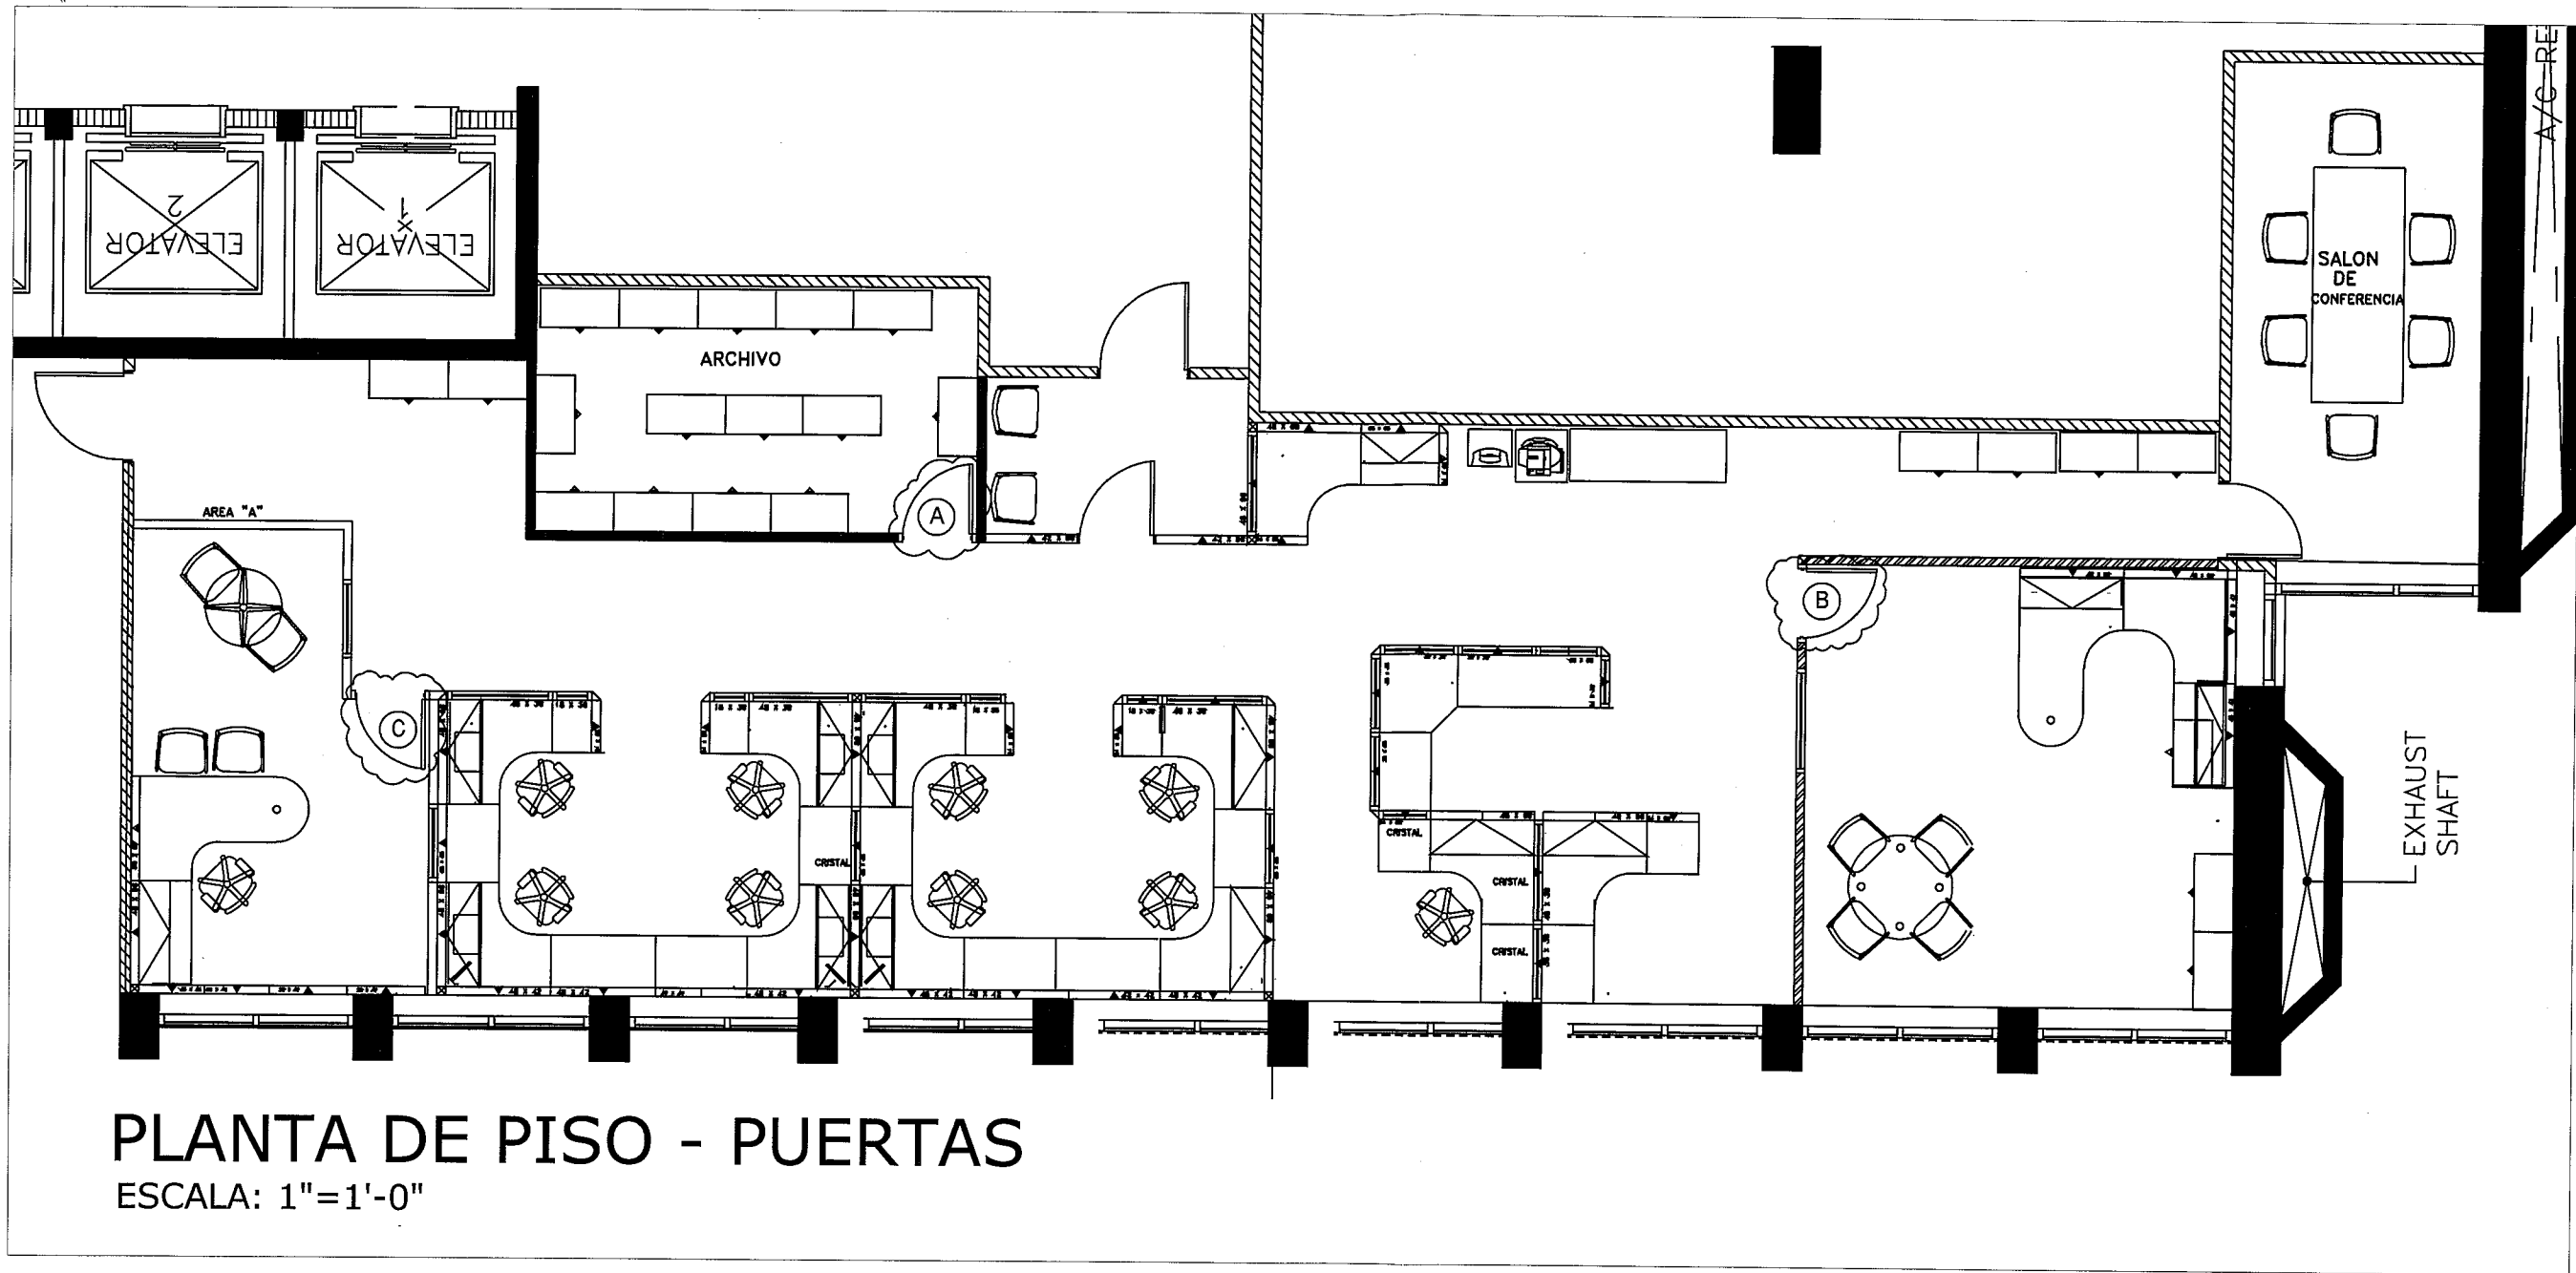


# PLANTA DE PISO - PUERTAS


ESCALA: 1"=1'-0"

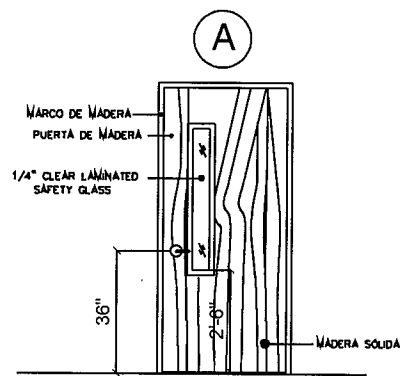


DETALLE DE PUERTA CON VISION PANEL  
 (PUERTA DE MADERA CON MARCO DE MADERA)  
 ESCALA: 1-1/2" = 1'-0"

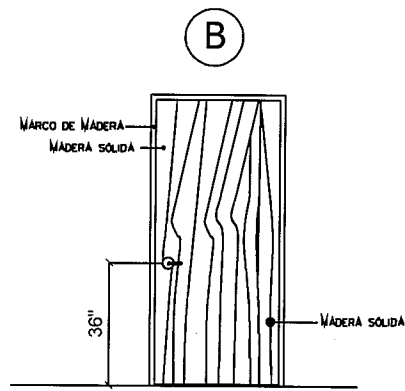

DETALLE DE PUERTA DE MADERA  
 (PUERTA DE MADERA CON MARCO DE MADERA)  
 ESCALA: 1-1/2" = 1'-0"

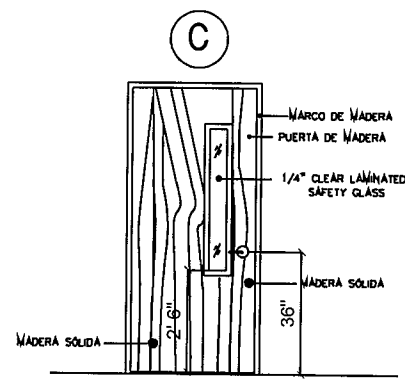

DETALLE DE PUERTA CON VISION PANEL  
 (PUERTA DE MADERA CON MARCO DE MADERA)  
 ESCALA: 1-1/2" = 1'-0"

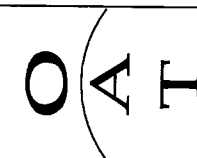


NO.	DESCRIPTION	DATE	BY

TRIBUNAL GENERAL DE JUSTICIA  
 OFICINA DE ADMINISTRACION DE LOS TRIBUNALES  
 DIRECTORIA DE ADMINISTRACION  
 OFICINA DE ADMINISTRACION Y CONSERVACION DE LOCALES

APPROVED BY: \_\_\_\_\_ APPROVED DATE: \_\_\_\_\_  
 APPROVED SIGN: \_\_\_\_\_


PROJECT NAME:	AREA NUEVA DE AUDITORIA
PROJECT LOCATION:	PISO 15 EDIFICIO WORLD PLAZA, HATO REY
DESIGNER:	OSCAR ESPINOSA
DATE:	OCTUBRE 2014
SCALE:	VARIOS
PROJECT NO.:	5
FILE NAME:	0

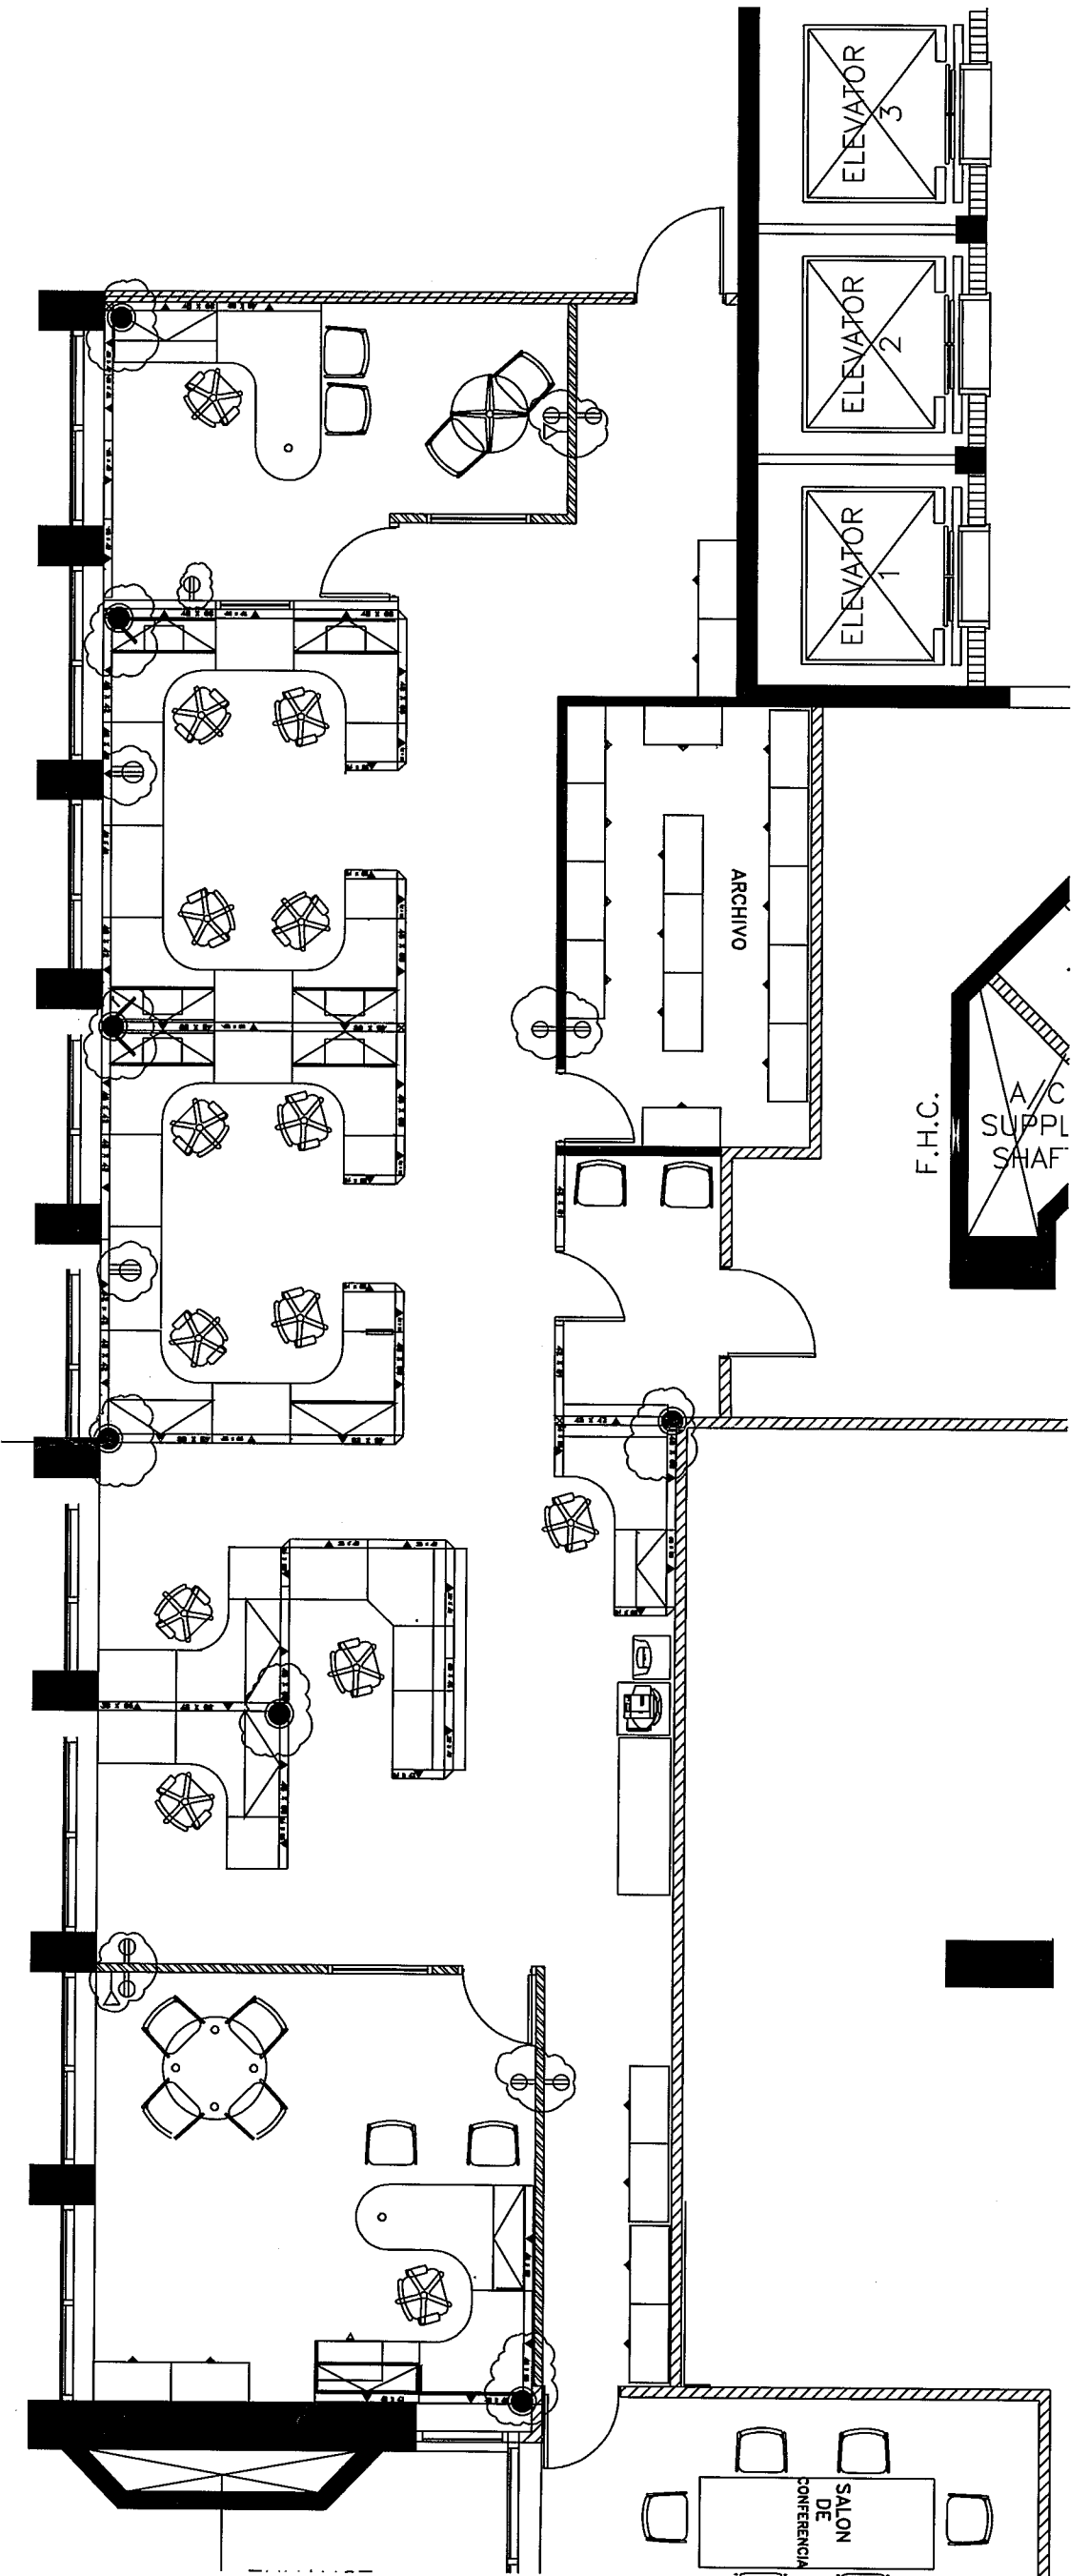

# ELECTRICO @ POWER POLE

ESCALA: 1"=1'-0"

-  -POWER POLE : (UN CIRCUITO DEDICADO), (UN CIRCUITO COMUN).
-  -ENCHUFE
-  -DATA
-  -ENCHUFE DEDICADO

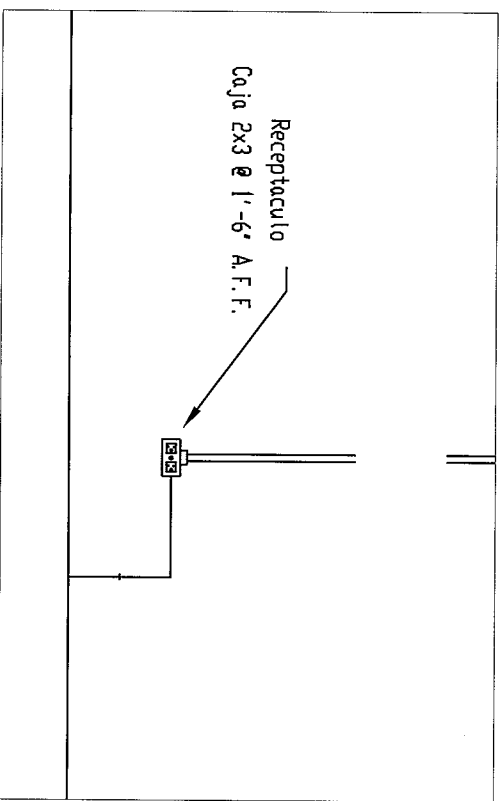

PROJECT NAME: AREA NUEVA DE AUDITORIA	
PROJECT LOCATION: PISO 15 EDIFICIO WORLD PLAZA, HATO REY	
DRAWING DESCRIPTION: PLANTA DE POWER POLES, ELECTRICO Y DATA	
DESIGNED BY: OSCAR HERNANDEZ	GERENTE DE PROYECTO:
CHECKED BY: ING. DANIEL PADILLA	PROJECT DATE:
DRAWING BY: PETER RUBI	DRAWING DATE: OCTUBRE 2024
FILE NAME:	DRAWING SCALE: 1"= 1'-0"

TRIBUNAL GENERAL DE JUSTICIA OFICINA DE ADMINISTRACION DE LOS TRIBUNALES DIRECTORIA DE ADMINISTRACION OFICINA DE ADMINISTRACION Y CONSERVACION DE LOCALES	
APPROVED BY:	
APPROVED SIGN: _____	APPROVED DATE:

REVISIONS			
NO.	DESCRIPTION	DATE	BY

