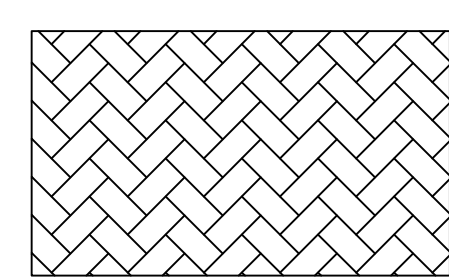
 


PISO 15 - PLANO DE CONSTRUCCIÓN ENERO 27/2025

ESCALA: 1"=1'-0"

-  GYPSUM BOARD NUEVO @ 8'-0" PISO @ TECHO
-  CRISTAL

O A T	
<p>TRIBUNAL GENERAL DE JUSTICIA OFICINA DE ADMINISTRACION DE LOS TRIBUNALES DIRECTORIA DE ADMINISTRACION OFICINA DE ADMINISTRACION Y CONSERVACION DE LOCALES</p>	<p>REVISIONS</p> <table border="1" style="width: 100%; border-collapse: collapse;"> <thead> <tr> <th>NO.</th> <th>DESCRIPTION</th> <th>DATE</th> <th>BY</th> </tr> </thead> <tbody> <tr><td> </td><td> </td><td> </td><td> </td></tr> <tr><td> </td><td> </td><td> </td><td> </td></tr> <tr><td> </td><td> </td><td> </td><td> </td></tr> <tr><td> </td><td> </td><td> </td><td> </td></tr> <tr><td> </td><td> </td><td> </td><td> </td></tr> <tr><td> </td><td> </td><td> </td><td> </td></tr> <tr><td> </td><td> </td><td> </td><td> </td></tr> <tr><td> </td><td> </td><td> </td><td> </td></tr> <tr><td> </td><td> </td><td> </td><td> </td></tr> <tr><td> </td><td> </td><td> </td><td> </td></tr> </tbody> </table>	NO.	DESCRIPTION	DATE	BY	
NO.	DESCRIPTION	DATE	BY	
<p>APPROVED BY: _____ APPROVED DATE: _____</p>	
<p>PROJECT NAME: AREA NUEVA DE AUDITORIA PROJECT LOCATION: PISO 15 EDIFICIO WORLD PLAZA, HATO REY DRAWING DESCRIPTIONS: sin medidas ESPEC. EN ADMINST. OSCAR HERNANDEZ CH. ING. DANIEL PAULLA DRAWING BY: PETER RUBI PRINTING DATE: ENERO 2025 SHEET NO. _____ DRAWING SCALE: 1"=1'-0"</p>	