




REVISIONS	
NO.	DESCRIPTION

TRIBUNAL GENERAL DE JUSTICIA
OFICINA DE ADMINISTRACION DE LOS TRIBUNALES
DIRECTORIA DE ADMINISTRACION
OFICINA DE ADMINISTRACION Y CONSERVACION DE LOCALES

APPROVED BY: _____ APPROVED SIGN: _____ APPROVED DATE: _____

PLANTA PARA ELEVACIONES DE CRISTALES

ESCALA: 1" = 1'-0"

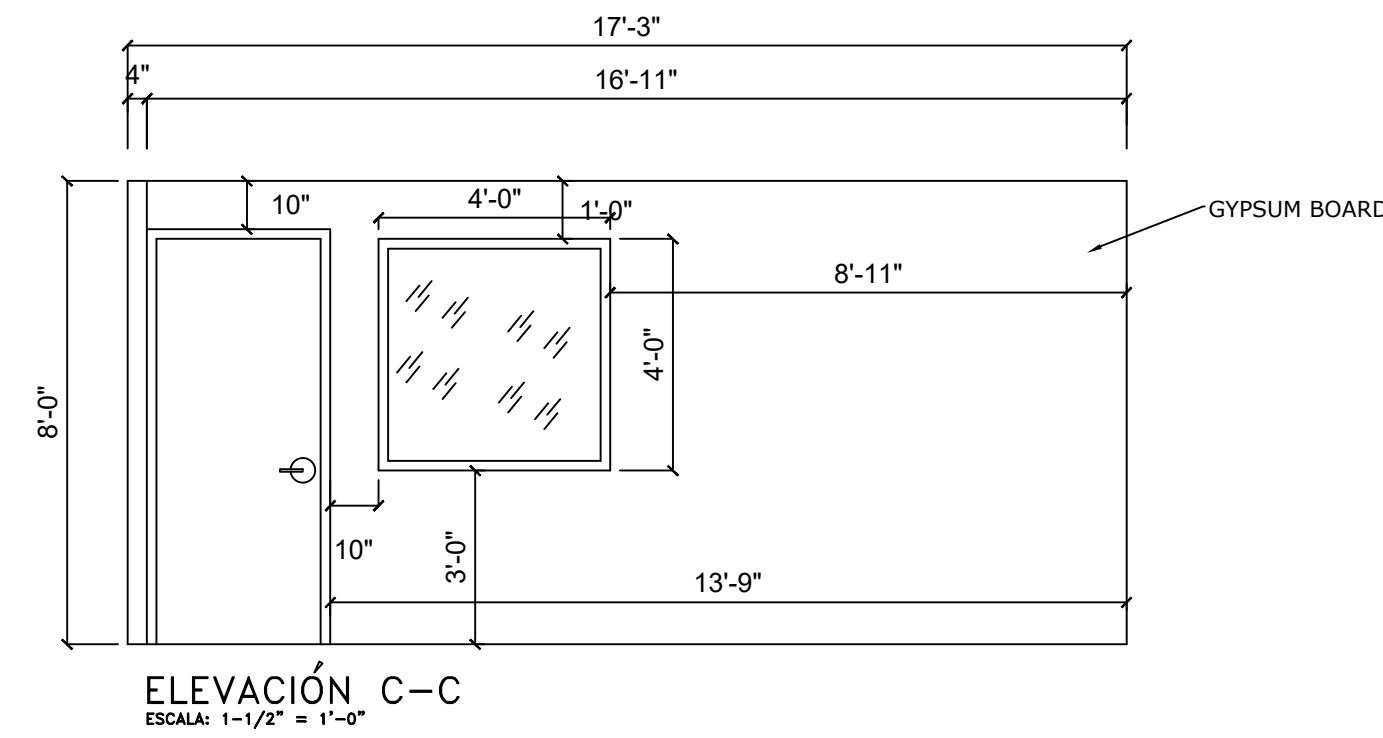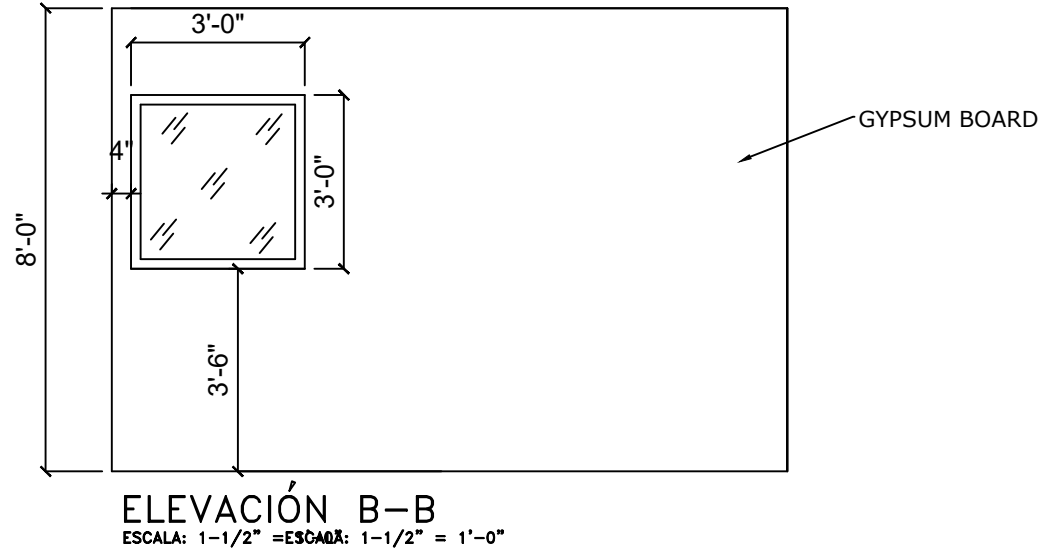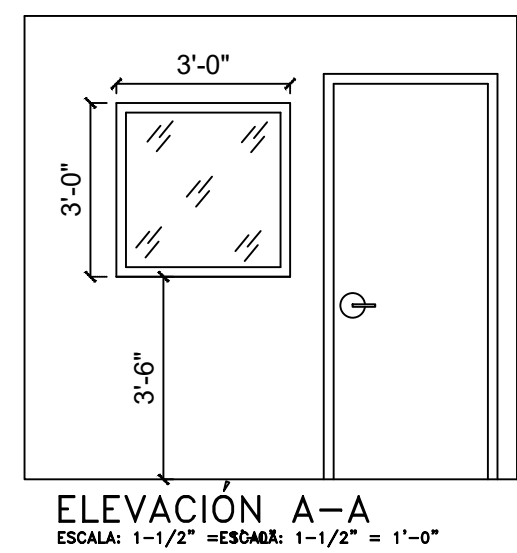

PROJECT NAME:	ÁREA NUEVA DE AUDITORIA
PROJECT LOCATION:	PISO 15 EDIFICIO WORLD PLAZA, HATO REY
DRAWING TITLE:	CRISTALES
SHEET NO. OF:	3
GERENTE DE PROYECTO:	OSCAR HERNANDEZ
PROJECT DATE:	15/01/2025
PRINTING DATE:	ENERO 2025
DRAWING BY:	PETER RUBI
FILE NAME:	1" = 1'-0"