




Poder Judicial
de Puerto Rico

OFICINA DE LA ADMINISTRACION DE LOS TRIBUNALES (OAT)
DIRECTORIA DE ADMINISTRACION
OFICINA DE ADMINISTRACION Y CONSERVACION DE LOCALES

PROYECTO:

NUEVO BAÑO EN LA OFICINA JUEZ COLON & OFICINA DE PROTOCOLO EN EL TRIBUNAL SUPREMO, EDIFICIO PRICIPAL SAN JUAN, PUERTO RICO

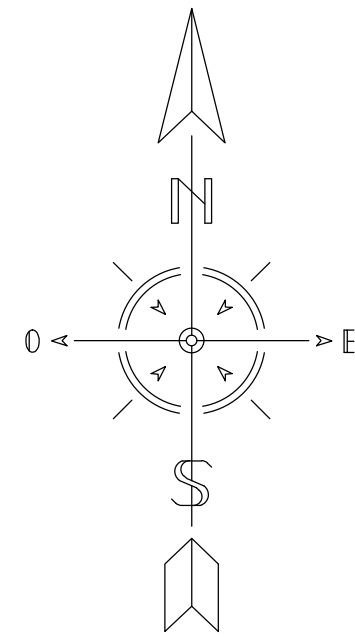

PRESENTATION DOCUMENTS

INDEX OF DRAWINGS:

01-	TIT-01	HOJA DE TITULO
02-	EX-01	PLANTA DE PISO EXISTENTE
03-	AD-01	PLANTA DE DEMOLICION
04-	A-01	PLANTA DE PISO PROPUESTA
05-	A-02	PLANTA DE REFLECTED CELING
06-	A-03	PLANTA DE BAÑO AND ELEVACIONES
07-	A-04	TIPOS DE PAREDES Y DETALLES GENERALES
08-	A-05	DETALLES TIPICOS DE CONSTRUCCION
09-	E-01	PLANTA ELECTRICA

PROJECT STAFF:

Ing. Daniel Padilla Vélez / Administrador Oficina.
Sr. Joel Carrion / Especialista de Proyecto
Sr. Pedro Morales / Delineante

OAT	
R E V I S I O N S	
NO.	DESCRIPTION
TRIBUNAL GENERAL DE JUSTICIA OFICINA DE ADMINISTRACION DE LOS TRIBUNALES DIRECTORIA DE ADMINISTRACION OFICINA DE ADMINISTRACION Y CONSERVACION DE LOCALES	
APPROVED BY: _____ APPROVED DATE: _____	
PROJECT NAME: DIGITALIZACION PLANOS RAMA JUDICIAL(Actualizacion 5-10-10)	
PROJECT LOCATION: TRIBUNAL SUPREMO	
DRAWING NO. NEW BATH SR JUEZ COLON	
SHEET NO. 1	
CHECKED BY: _____	
DRAWING BY: R. OVIEDO	
FILE NAME: 1801-A-SECOND.dwg	
PROJECT DATE: 21-ENERO-2025	
PRINTING DATE: 21-ENERO-2025	
DRAWING SCALE: 1/8"=1'-0"	
TIT-01	