


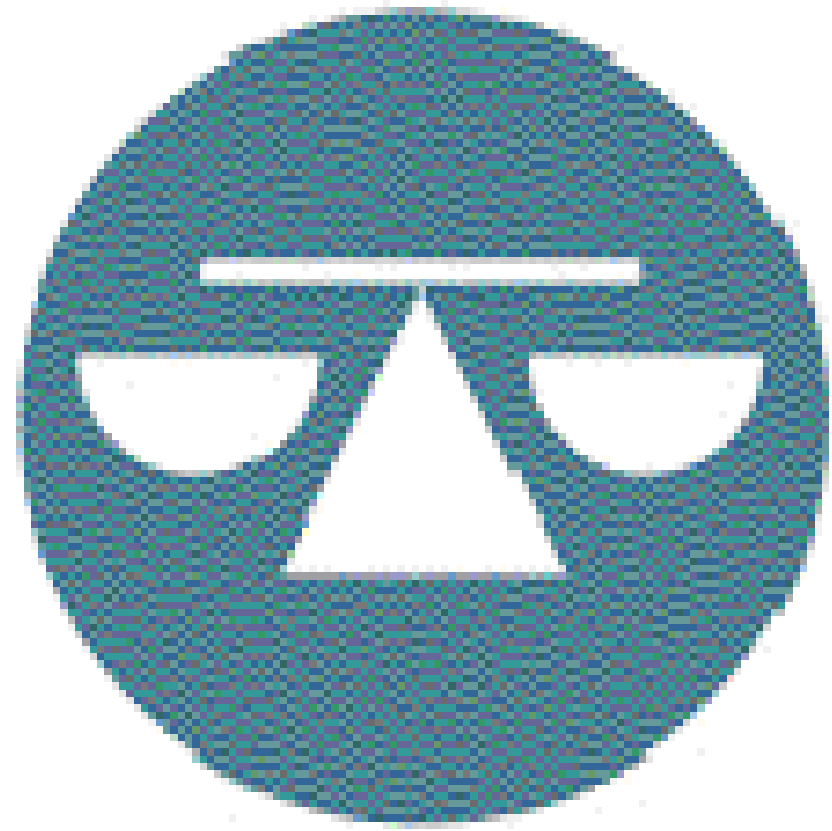


Poder Judicial
de Puerto Rico

OFICINA DE LA ADMINISTRACION DE LOS TRIBUNALES (OAT)
DIRECTORIA DE ADMINISTRACION
OFICINA DE ADMINISTRACION Y CONSERVACION DE LOCALES

PROYECTO:

NUEVA OFICINA AREA ALGUACIL
EN EL TRIBUNAL SUPREMO, EDIFICIO PRICIPAL
SAN JUAN, PUERTO RICO

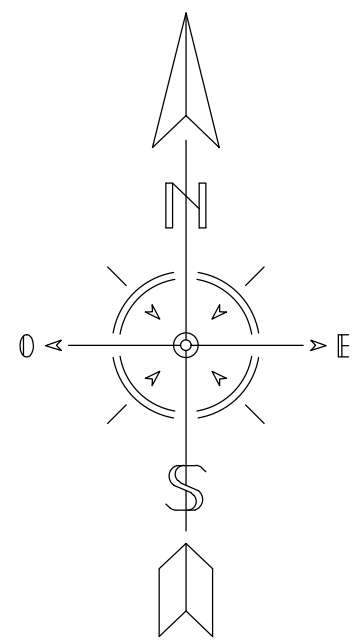

PRESENTATION DOCUMENTS

INDEX OF DRAWINGS:

- 01- TIT-01
- 02- AD-01
- 03- A-01
- 04- A-02
- 05- A-03
- 06- E-01
- HOJA DE TITULO
- PLANTA EXISTENTE
- PLANTA DE PISO PROPUESTA
- PLANTA DE MOBILIARIO
- TIPOS DE PAREDES Y DETALLES GENERALES
- PLANTA ELECTRICA AND DETALLES

PROJECT STAFF:

Ing. Daniel Padilla Vélez / Administrador Oficina.
Sr. Joel Carrion /Especialista de Proyecto
Sr. Pedro Morales /Delineante

PROJECT NAME:
NUEVA AREA ALGUACIL

PROJECT LOCATION:
TRIBUNAL SUPREMO

DRAWING NO.:
HOJA DE TITULO

PROJECT DATE:
21-ENERO-2025

CHECKED BY:
R. OVIEDO

DRAWING BY:
1601-A-SECOND.dwg

PROJECT DATE:
21-ENERO-2025

PRINTING DATE:
21-ENERO-2025

DRAWING SCALE:
1/8"=1'-0"

1601-02

OF:

REVISIONS

NO.

DESCRIPTION

DATE

BY

TRIBUNAL GENERAL DE JUSTICIA
OFICINA DE ADMINISTRACION DE LOS TRIBUNALES
DIRECTORIA DE ADMINISTRACION
OFICINA DE ADMINISTRACION Y CONSERVACION DE LOCALES

APPROVED BY:

APPROVED SIGN:

APPROVED DATE: