
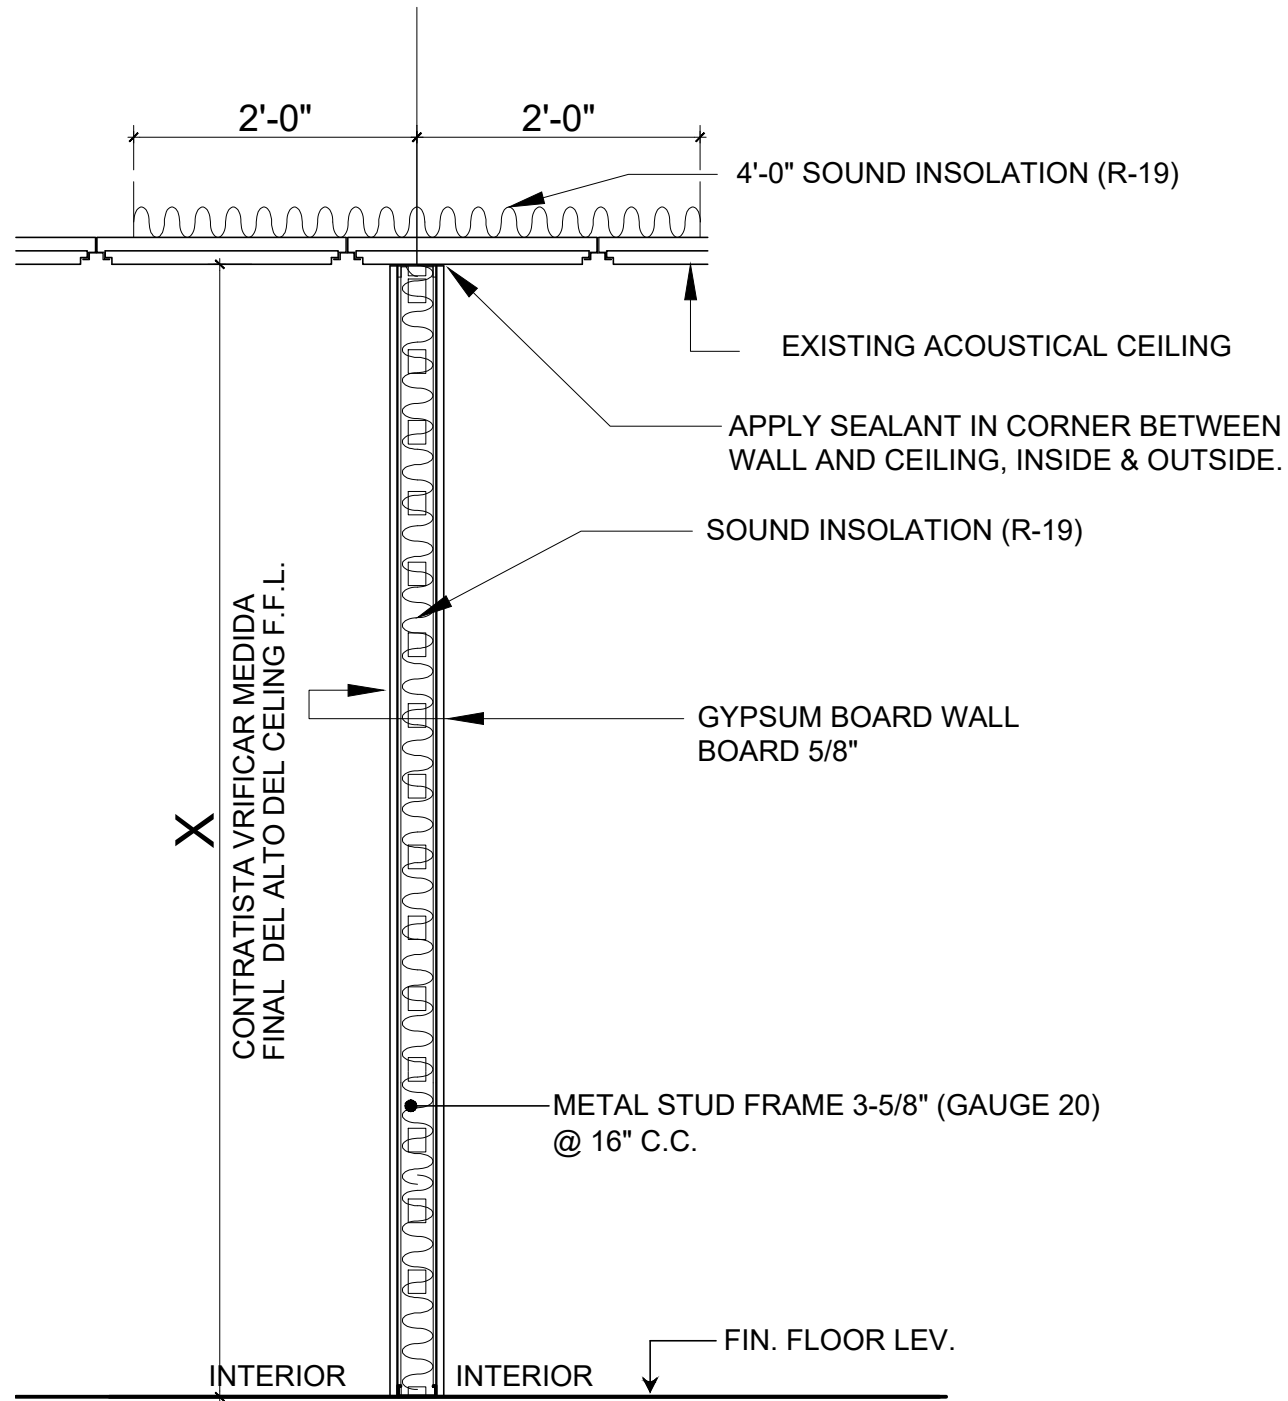


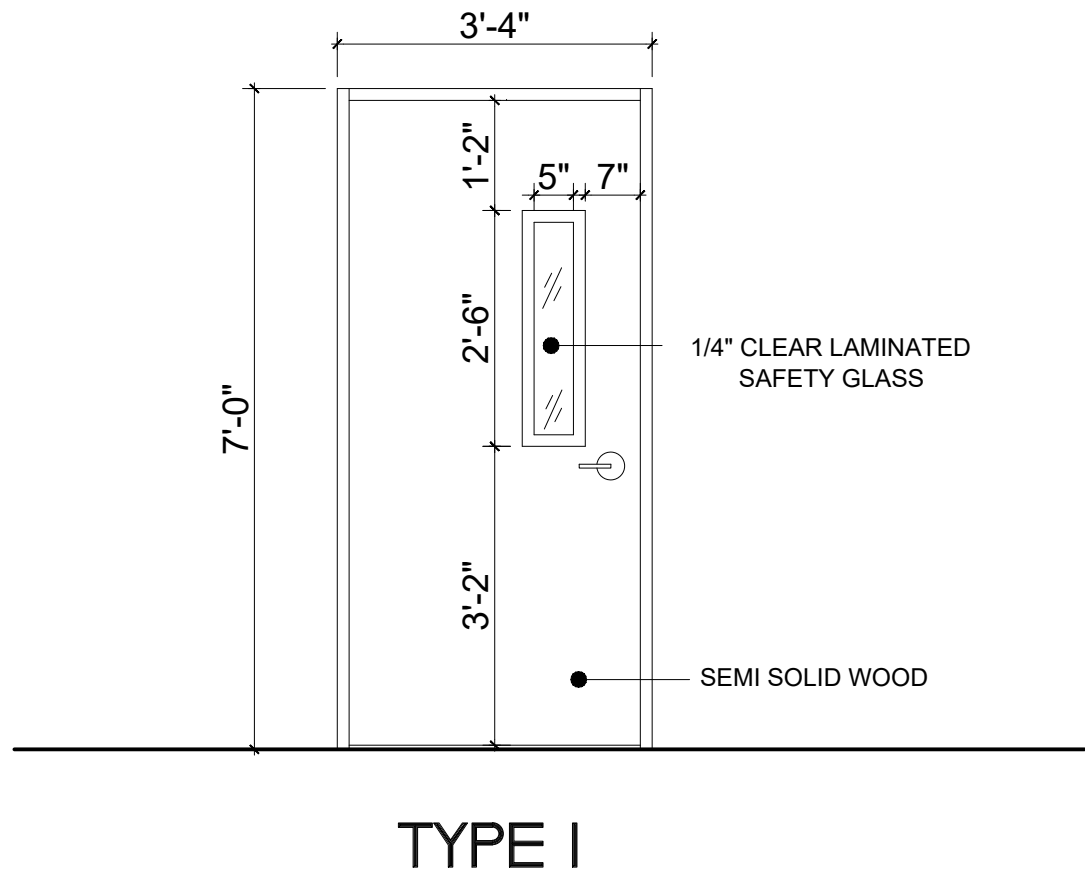

DETALLE DE PARED TIPO 1
ESCALA: 3/4" = 1'-0"

RELACIÓN DE PUERTAS										
MKD	ABERTURA		TAMAÑO DE PUERTA			MATERIAL		TIPO	CANTIDAD	OBSEVACIONES
	ANCHO	ALTURA	ANCHO	ALTURA	ESPESOR	MARCO	PANEL			
①	3'-0"	7'-0"	3'-0"	7'-0"	1-3/8"	METAL	MADERA	I	1	PROVISTA POR DUEÑO, SOLO INSTALAR

AT

R E V I S I O N S			
NO.	DESCRIPTION	DATE	BY

TRIBUNAL GENERAL DE JUSTICIA

OFICINA DE ADMINISTRACION DE LOS TRIBUNALES

DIRECTORIA DE ADMINISTRACION

DIVISION DE LOCALES Y SERVICIOS ESPECIALES

APPROVED BY:

ENCARGADO DEL AREA

APPROVED DATE:

PROJECT NAME:

NUEVA AREA ALGUACIL

PROJECT LOCATION:

TRIBUNAL SUPREMO

DRAWING DESCRIPTIONS:

DETAIL

PROJECT DATE:

DRAWING DATE:

PRINTING DATE:

FILE NAME:

PROJECT MGR.

ING.

MR. OR MSR.

FILE NAME:

PROJECT DATE:

PROJECT DATE:

PLOT DATE:

DWG. SCALE:

OF:

NO.