




Poder Judicial
de Puerto Rico

OFICINA DE LA ADMINISTRACION DE LOS TRIBUNALES (OAT)
DIRECTORIA DE ADMINISTRACION
OFICINA DE ADMINISTRACION Y CONSERVACION DE LOCALES

PROYECTO:

NUEVO BAÑO EN LA OFICINA JUEZ COLON
& OFICINA DE PROTOCOLO EN EL TRIBUNAL SUPREMO,
EDIFICIO PRINCIPAL SAN JUAN, PUERTO RICO

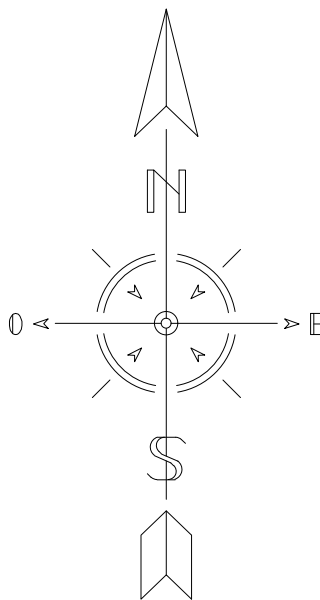

PRESENTATION DOCUMENTS

INDEX OF DRAWINGS:

- 01- TIT-01
- 02- EX-01
- 03- AD-01
- 04- A-01
- 05- A-02
- 06- A-03
- 07- A-04
- 08- A-05
- 09- E-01
- HOJA DE TITULO
- PLANTA DE PISO EXISTENTE
- PLANTA DE DEMOLICION
- PLANTA DE PISO PROPUESTA
- PLANTA DE REFLECTED CELING
- PLANTA DE BAÑO AND ELEVACIONES
- TIPOS DE PAREDES Y DETALLES GENERALES
- DETALLES TIPICOS DE CONSTRUCCION
- PLANTA ELECTRICA

PROJECT STAFF:

Ing. Daniel Padilla Vélez / Administrador Oficina.
Sr. Joel Carrion / Especialista de Proyecto
Sr. Pedro Morales / Delineante

OAT

R E V I S I O N S		DATE	BY
NO.	DESCRIPTION		

TRIBUNAL GENERAL DE JUSTICIA
OFICINA DE ADMINISTRACION DE LOS TRIBUNALES
DIRECTORIA DE ADMINISTRACION
OFICINA DE ADMINISTRACION Y CONSERVACION DE LOCALES

APPROVED BY: _____ APPROVED DATE: _____

PROJECT NAME: DIGITALIZACION PLANOS RAMA JUDICIAL(Actualizacion 5-10-10)

PROJECT LOCATION: TRIBUNAL SUPREMO

PROJECT NO: NEW BATH SR JUEZ COLON

PROJECT DATE: 21-ENERO-2025

PRINTING DATE: 21-ENERO-2025

DRAWING SCALE: 1/8"=1'-0"

GERENTE DE PROYECTO: _____

CHECKED BY: _____

DRAWING BY: R. OVIEDO

FILE NAME: 1601-A-SECOND.dwg

SHEET NO. 01

TIT-01