

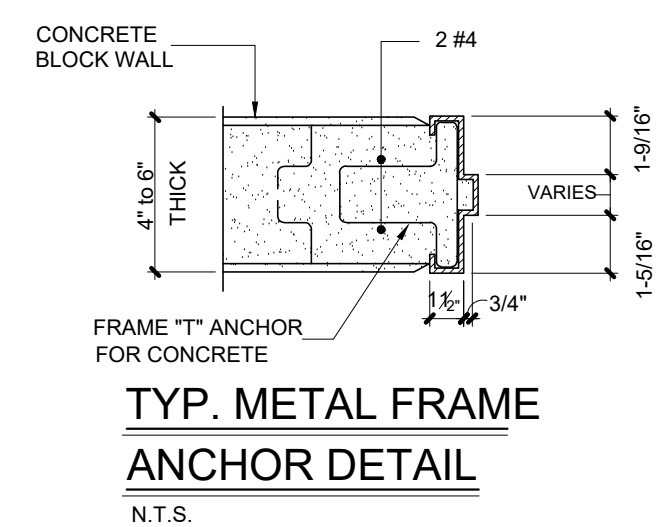
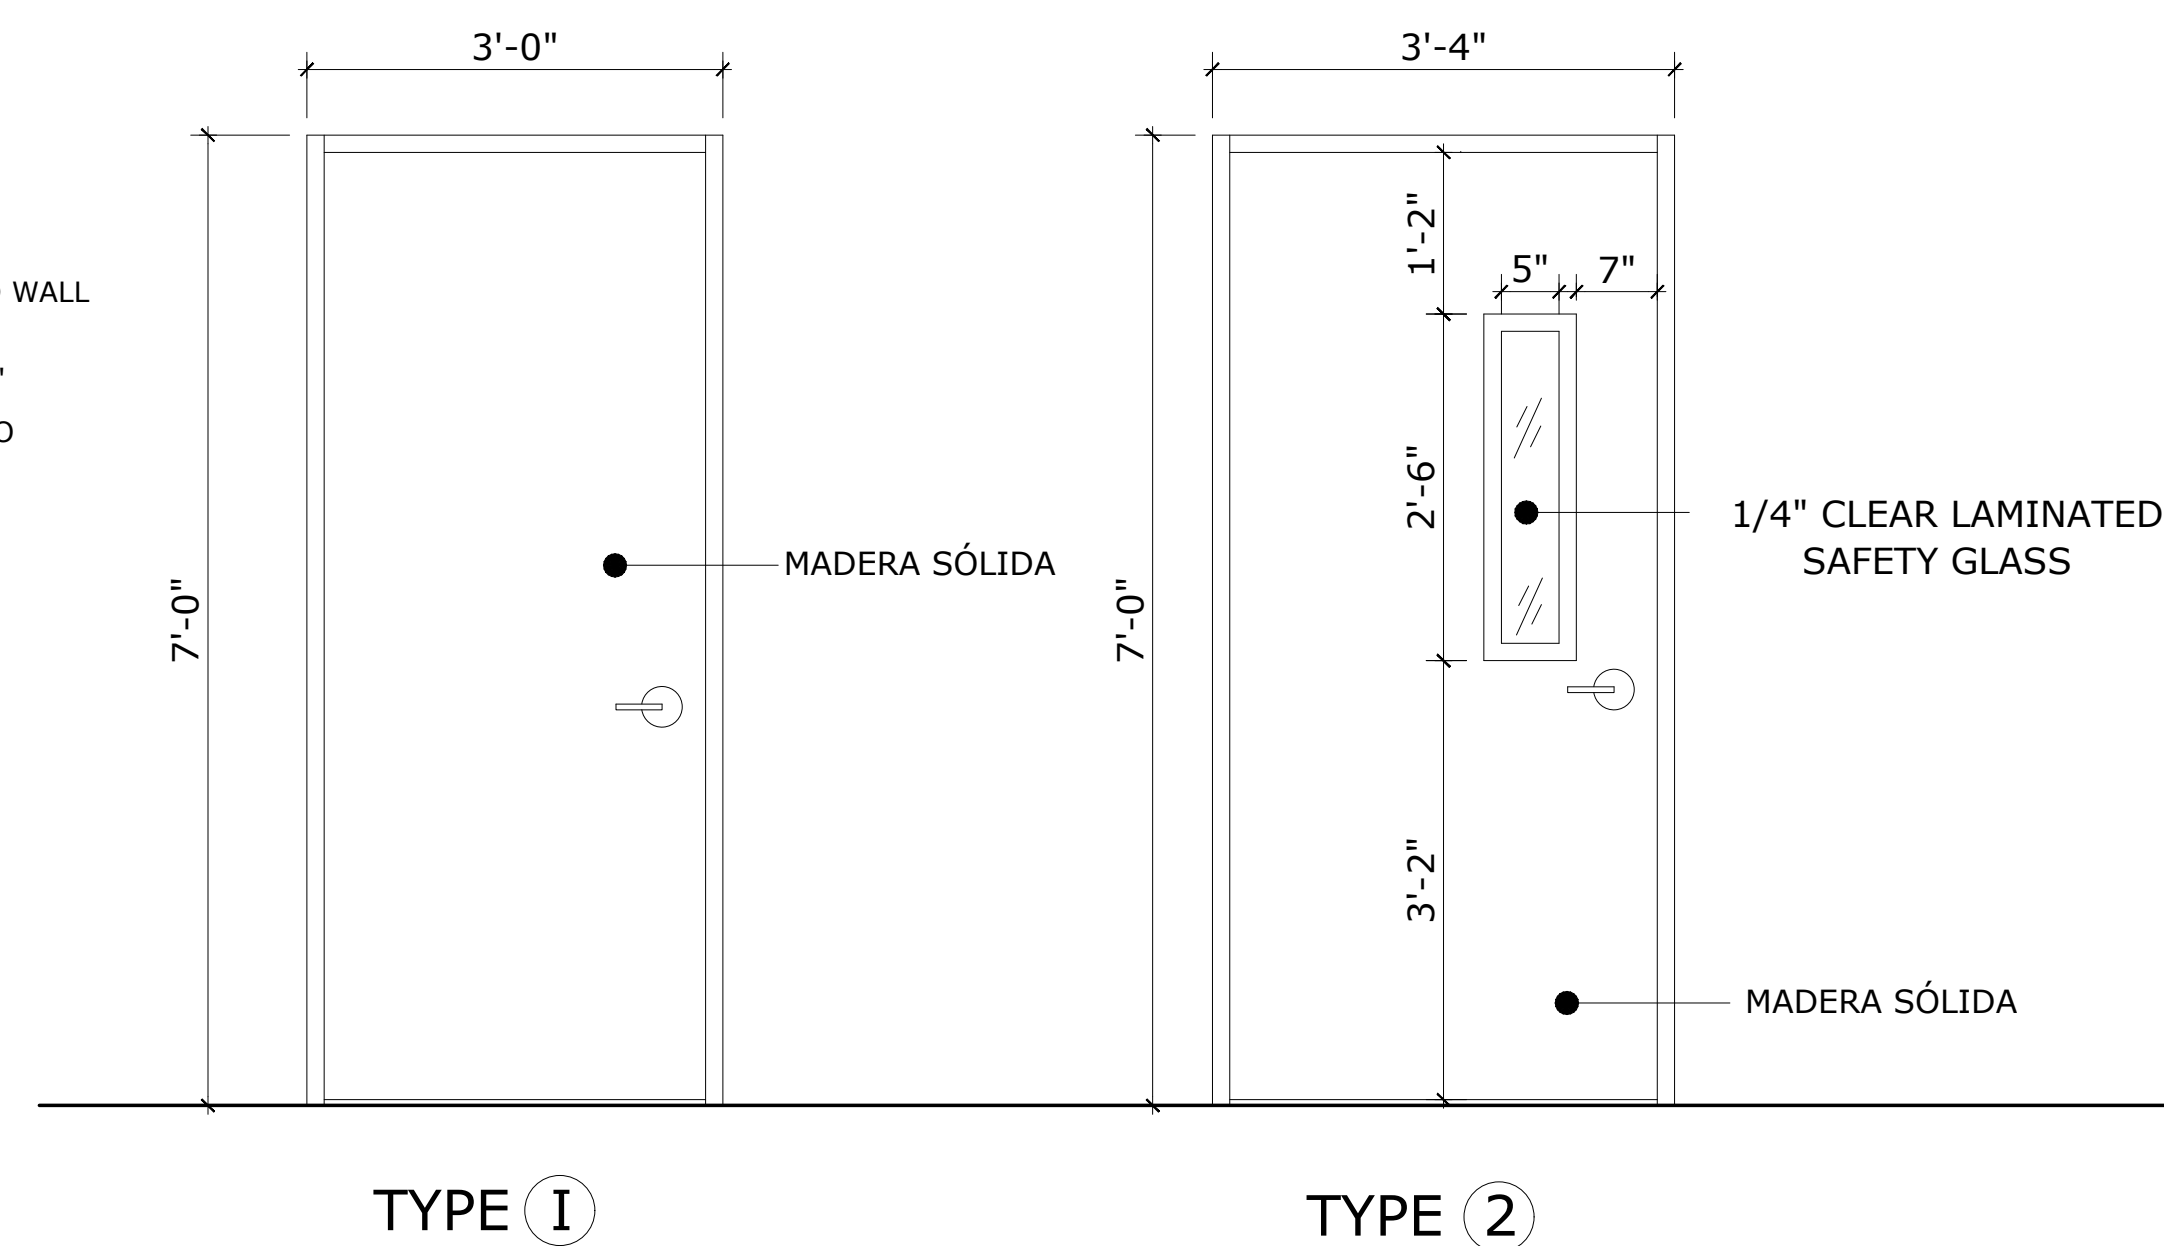
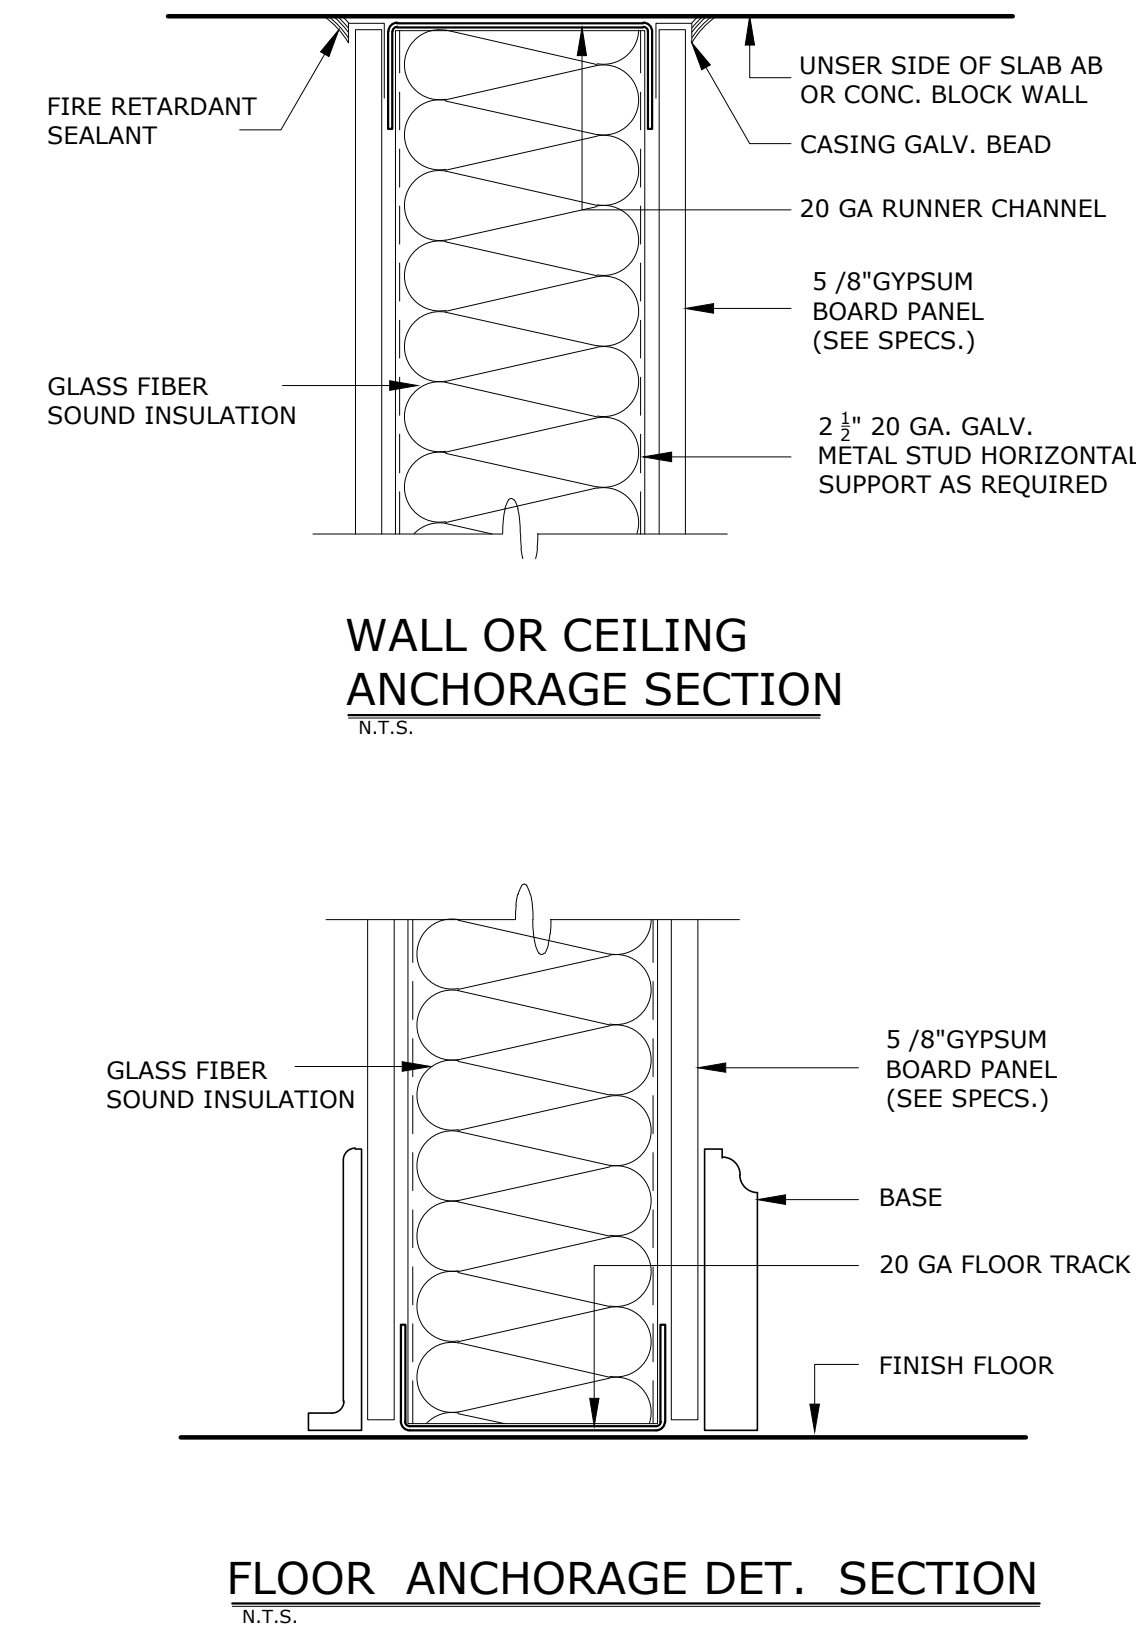
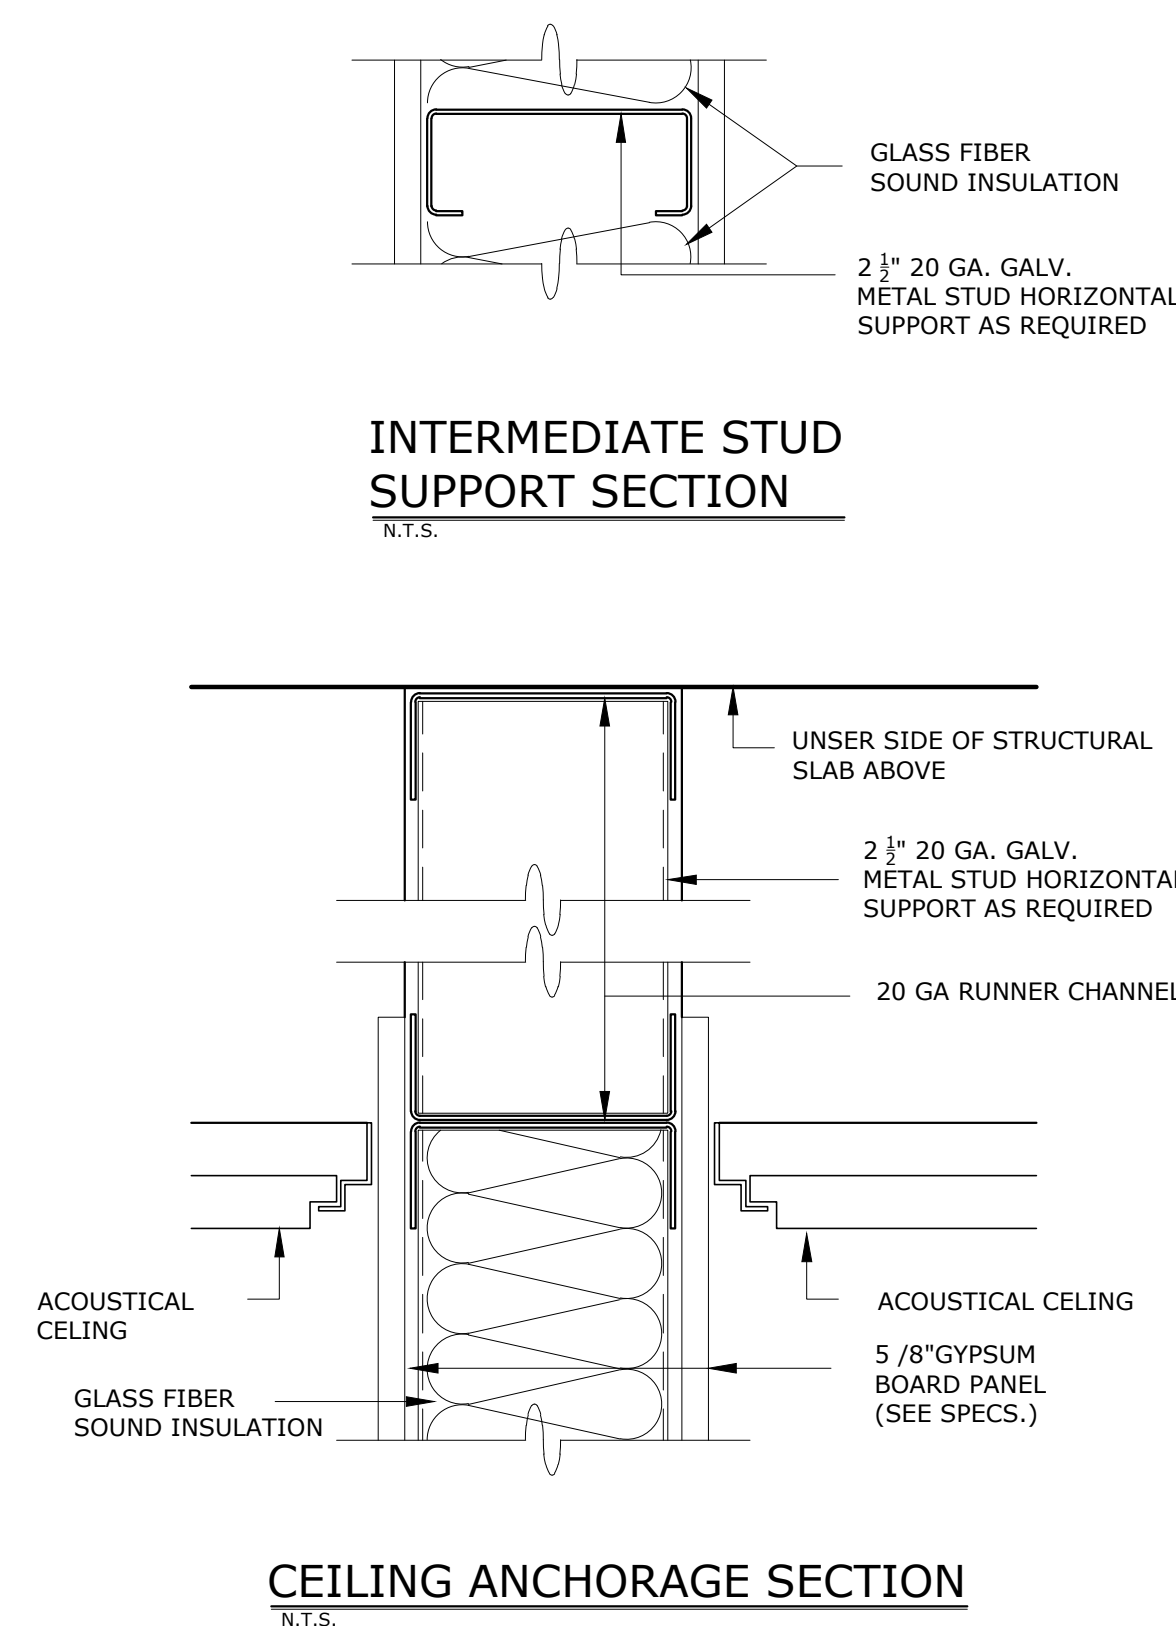
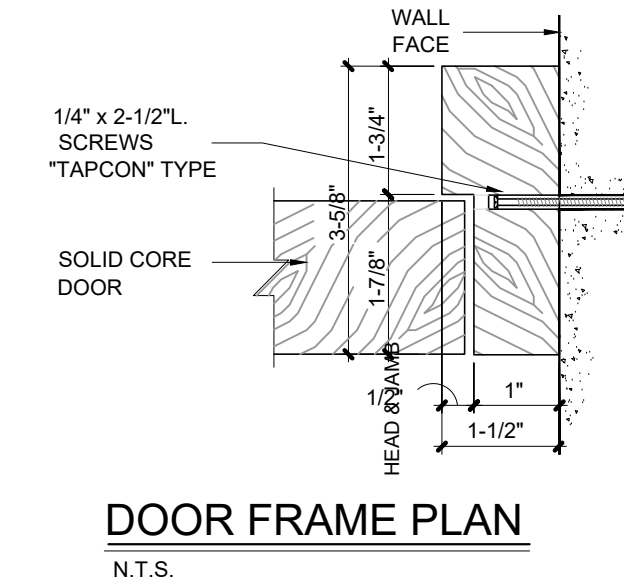
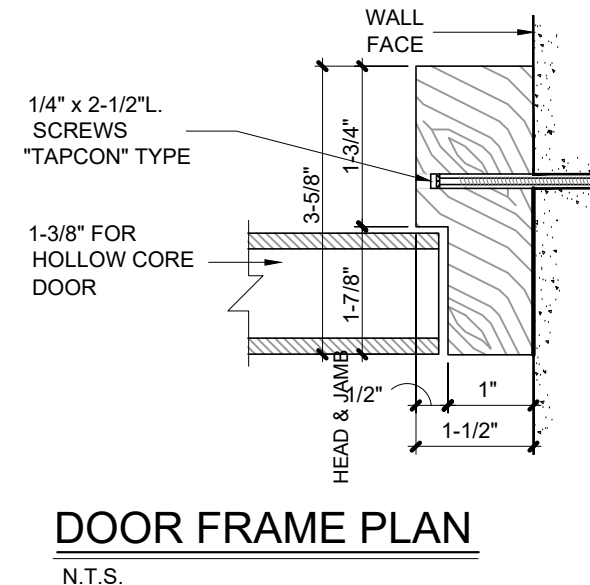
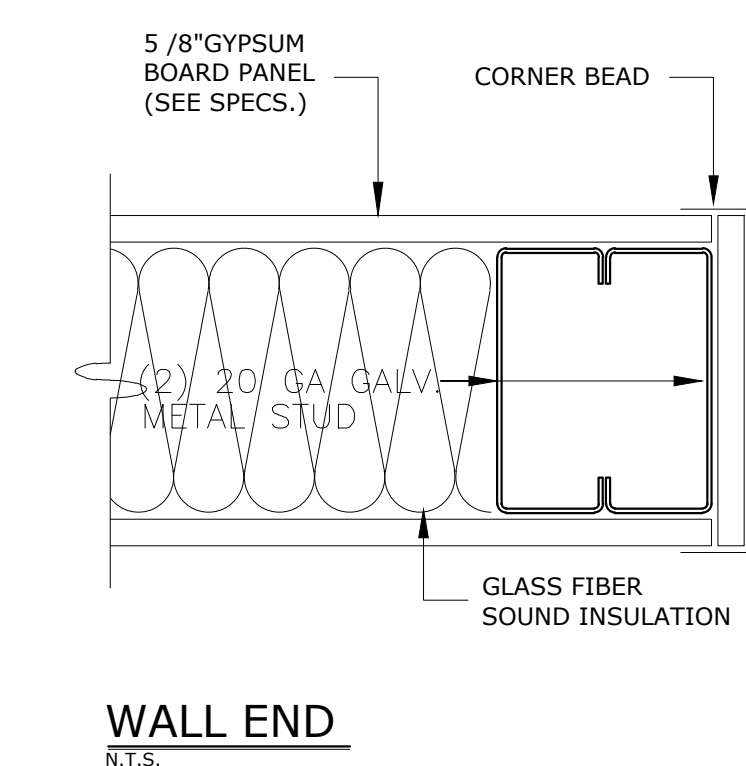


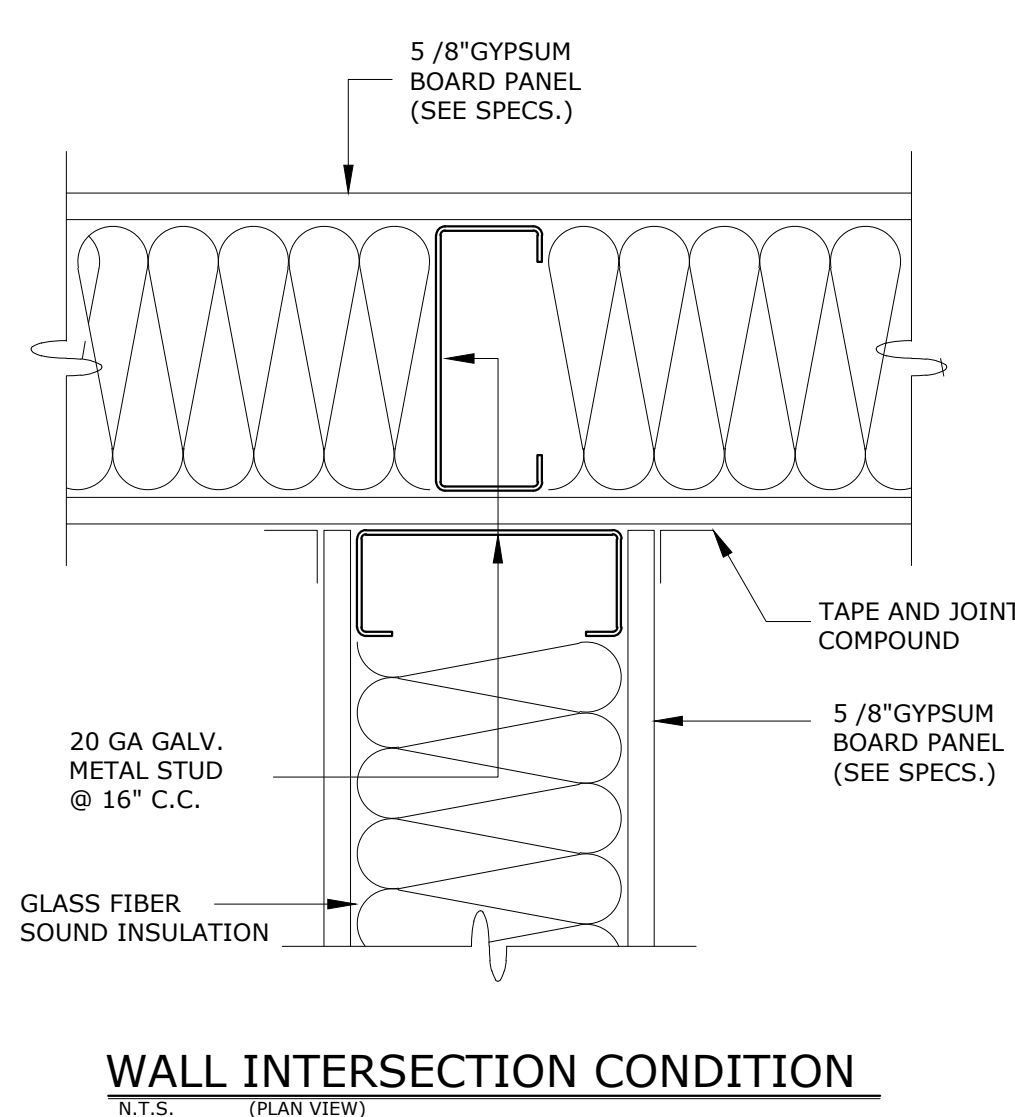

RELACIÓN DE PUERTAS										
MKD	ABERTURA		TAMAÑO DE PUERTA			MATERIAL		TIPO	CANTIDAD	OBSERVACIONES
	ANCHO	ALTURA	ANCHO	ALTURA	ESPESOR	MARCO	PANEL			
①	3'-0"	7'-0"	3'-0"	7'-0"	1-3/8"	METAL	MADERA	I	1	PROVISTA POR DUEÑO, SOLO INSTALAR
②	3'-0"	7'-0"	3'-0"	7'-0"	1-3/8"	METAL	MADERA	II	2	PROVISTA POR DUEÑO, SOLO INSTALAR

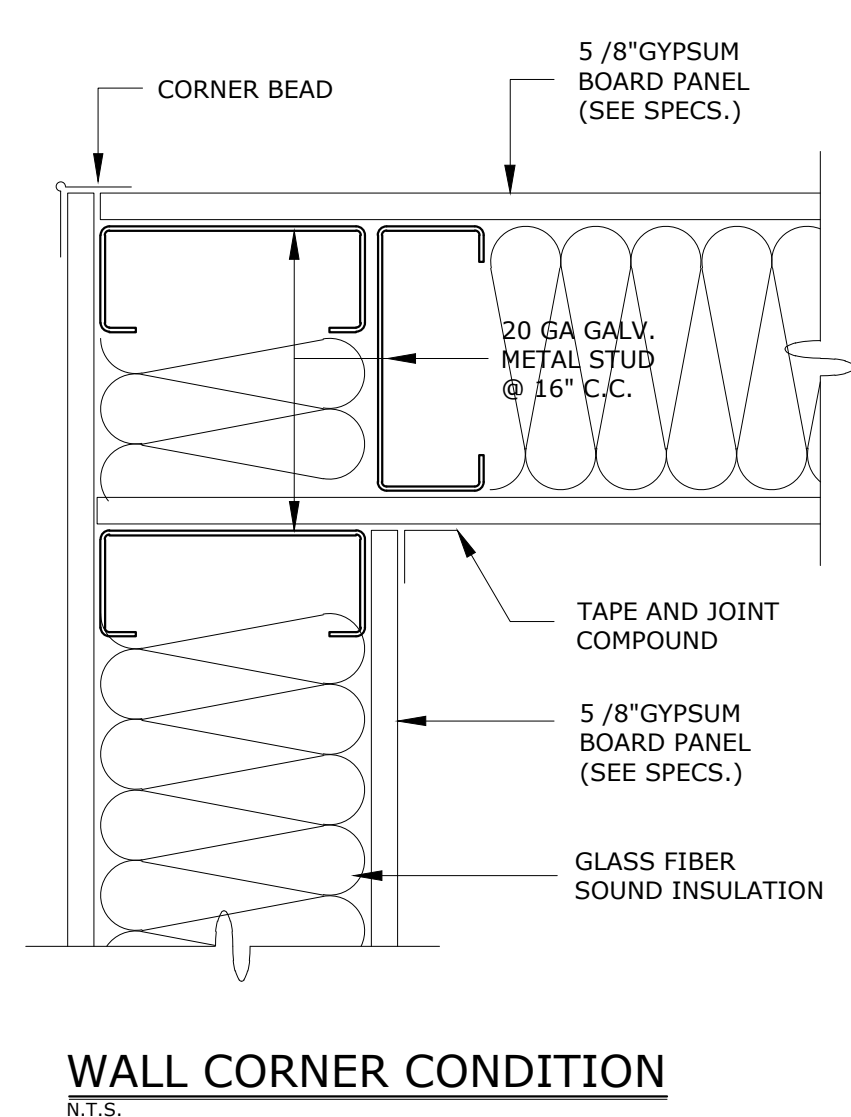

NOTAS:

- * TODAS LAS PAREDES A CONSTRUIRSE LLEVAN INSULACIÓN (R-19) AND (R-23).
- * GYPSUM BOARD A INSTALARSE DE 5/8" DE ESPESOR.
- * GYPSUM BOARD A UTILIZAR FIRE RATED DE 1 HORA SEGÚN CÓDIGO ASTM.
- * PINTURA A UTILIZARSE SHERWIN WILLIAMS PROMAR 400 EGGSHELL (SW 7006 EXTRA WHITE).
- * PRIMER A UTILIZARSE SHERWIN WILLIAMS PROMAR 200.
- * TODAS LAS PAREDES A CONSTRUIRSE LLEVAN ZÓCALO EN VINYL DE 4" COLOR ?.
- * LOZA DE PISO A UTILIZARSE IGUAL AL EXISTENTE.
- * LOS ``METAL STUDS" GALVANIZADOS GAUGE 20, ESPACIADOS @ 16" CENTRO A CENTRO.
- * LA INSTALACIÓN DE LAS PUERTAS INCLUYE MARCO.
- * TINTE A UTILIZARSE EN LAS PUERTAS COLOR EXPRESO.

DOOR

N.T.S.

PROJECT NAME:
DIGITALIZACION PLANOS RAMA JUDICIAL(Actualizacion 5-10-10)

PROJECT LOCATION:
TRIBUNAL SUPREMO

DRAWING DESCRIPTIONS:
TIPOS DE PAREDES & DETALLES

SHEET NO:
A-04

CHECKED BY:
P.MORALES

DRAWING BY:
P.MORALES

FILE NAME:
1801-A-SECOND.dwg

GERENTE DE PROYECTO:
PROJECT DATE: 21-ENERO-2025

ESPEC. EN ADMINIST:
PRINTING DATE: 21-ENERO-2025

DRAWING SCALE: 1/8"=1'-0"