


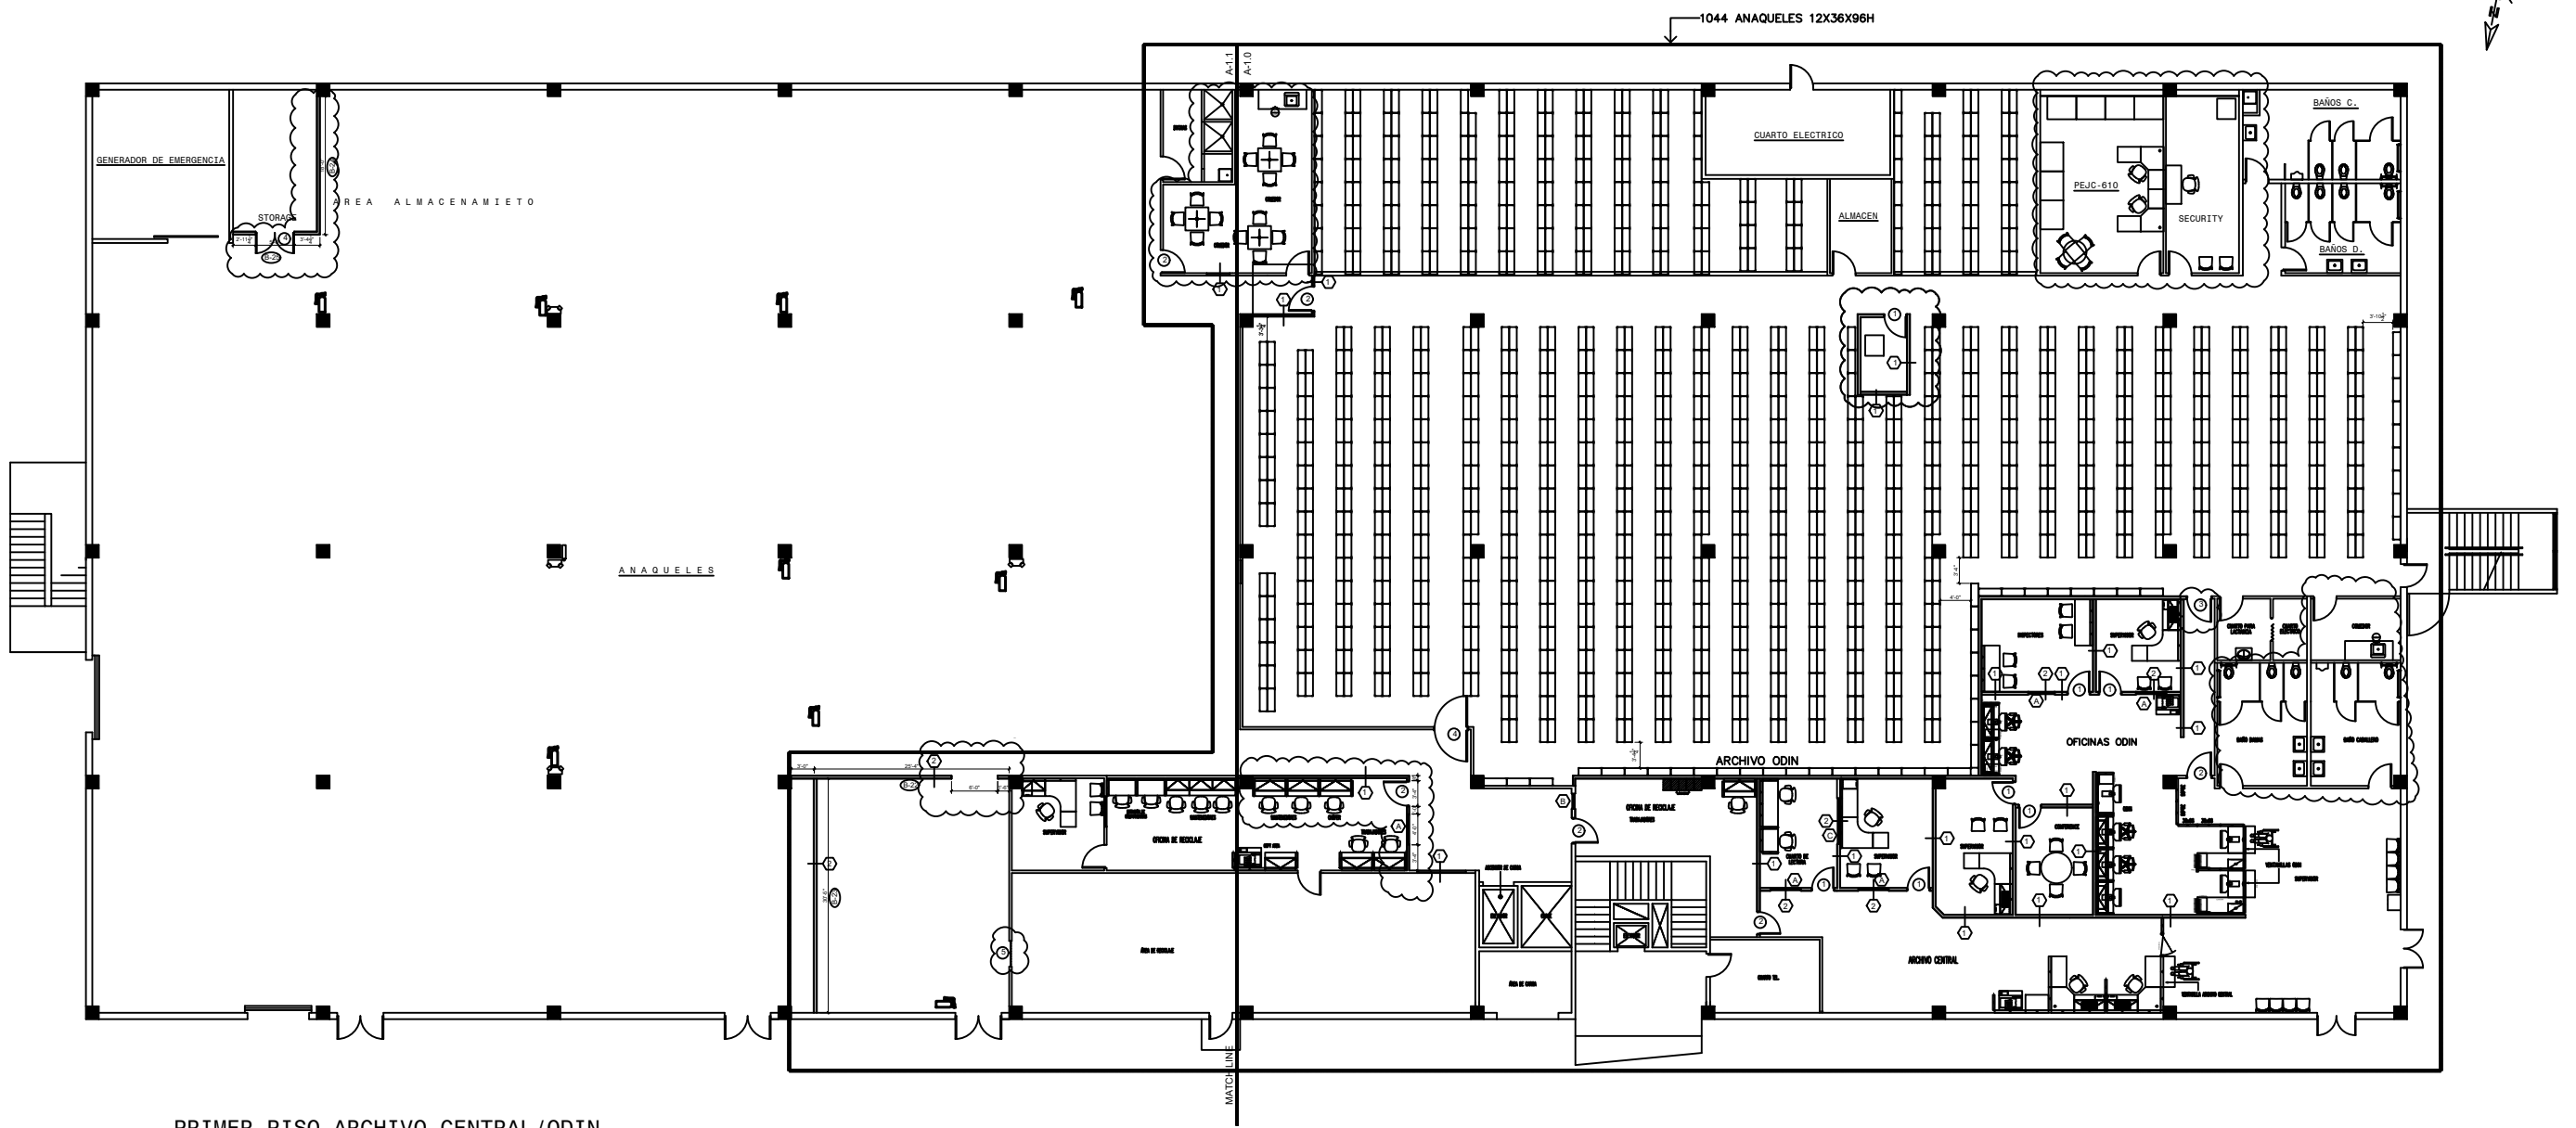

PRIMER PISO ARCHIVO CENTRAL/ODIN
AVE. BARBOSA # 427

DIV. DE CONSERVACION Y DISPOSICION DE DOCUMENTOS
AVE. BARBOSA # 427/PRIMER PISO