

CRISTAL TIPO "A"
(CANTIDAD-1)


CRISTAL TIPO "B"
(CANTIDAD-1)

CRISTAL TIPO "C"
(CANTIDAD-1)

CRISTAL TIPO "D"
(CANTIDAD-1)

CRISTAL TIPO "E"
(CANTIDAD-1)

CRISTAL TIPO "F"
(CANTIDAD-2)

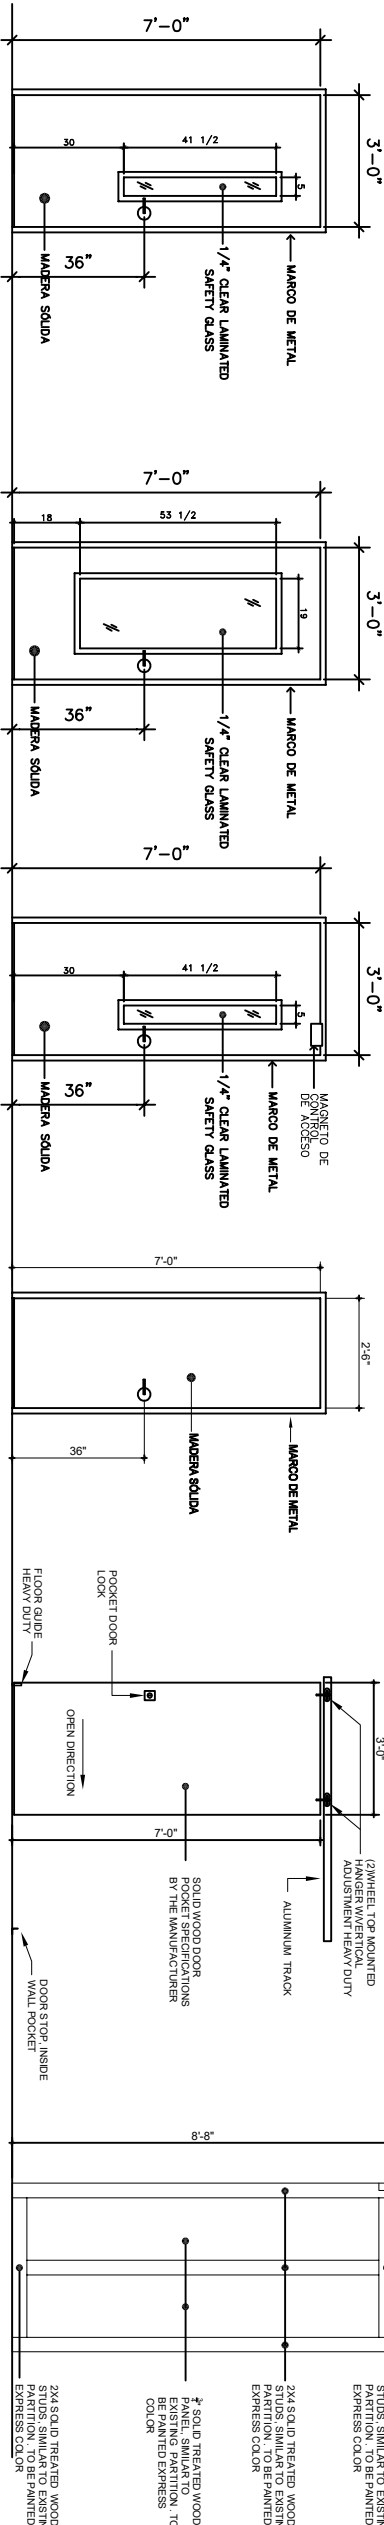

PUERTA TIPO I

PUERTA TIPO II

PUERTA TIPO III


PUERTA TIPO IV

PUERTA TIPO V

PARTICION EN MADERA


ELEVACIÓN DE PUERTAS

NO A ESCALA

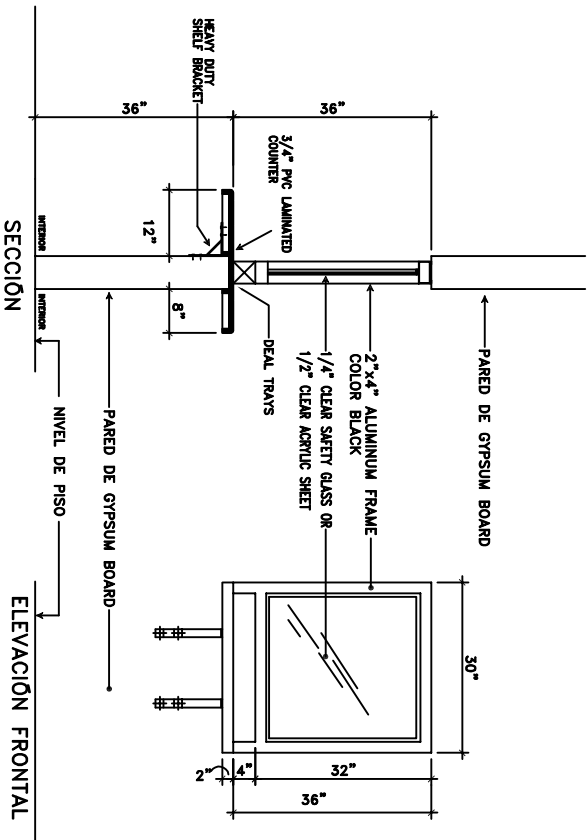

SECCIÓN

ELEVACIÓN FRONTAL

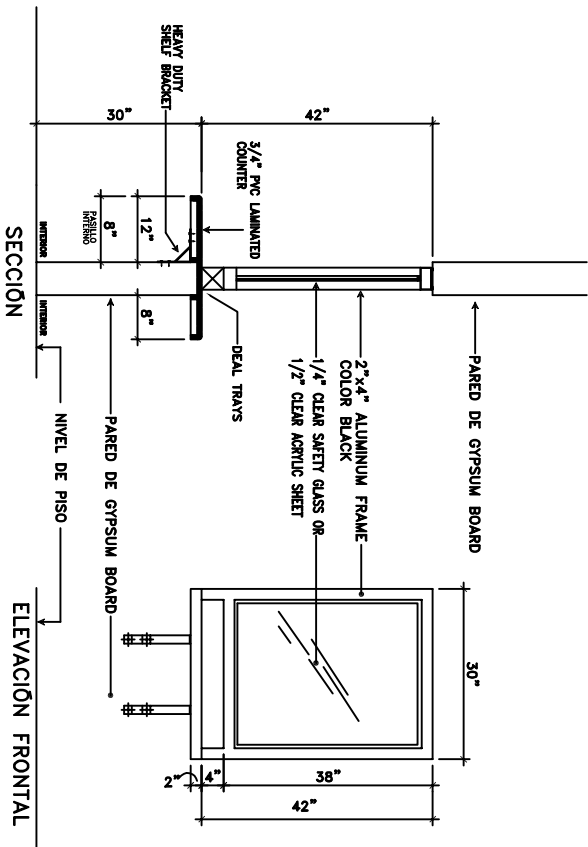

SECCIÓN

ELEVACIÓN FRONTAL

RELACIÓN DE PUERTAS

MKD	ABERTURA		TAMAÑO DE PUERTA		MATERIAL		TIPO	CANTIDAD	OBSERVACIONES
	ANCHO	ALTURA	ANCHO	ALTURA	ESPESOR	MARCO	PANEL		
①	3'-0"	7'-0"	3'-0"	7'-0"	1-3/4"	METAL	MADERA	14	MADERA SOLIDA
②	3'-0"	7'-0"	3'-0"	7'-0"	1-3/4"	METAL	MADERA	2	MADERA SOLIDA
③	3'-0"	7'-0"	3'-0"	7'-0"	1-3/4"	METAL	MADERA	3	MADERA SOLIDA
④	3'-0"	7'-0"	3'-0"	7'-0"	1-3/4"	METAL	MADERA	2	MADERA SOLIDA

NOTAS:

- * TODAS LAS PAREDES A CONSTRUIRSE LLEVAN INSULACIÓN (R-13).
- * GYPSUM BOARD A INSTALARSE DE 5/8" DE ESPESOR.
- * GYPSUM BOARD A UTILIZAR FIRE RATED DE 1 HORA SEGUN CÓDIGO ASTM.
- * PINTURA A UTILIZARSE SHERWIN WILLIAMS (COLOR A DETERMINAR).
- * PRIMER A UTILIZARSE SHERWIN WILLIAMS PROMAR 200.
- * TODAS LAS PAREDES A CONSTRUIRSE LLEVAN ZÓCALO EN VINYL COLOR NEGRO DE 4".
- * LOZA DE PISO A UTILIZARSE IGUAL AL EXISTENTE, DE REQUERIR REEMPLAZO.
- * LOS "METAL STUDS" GALVANIZADOS GAUGE 20, ESPACIADOS @ 18" CENTRO A CENTRO.
- * TINTA A UTILIZARSE EN LAS PUERTAS COLOR EXPRESO.
- * LAMINADO A UTILIZARSE EN LOS TOPEs MODELO LAMITECH CHERRY 1801M1.

PROJECT NAME: OFICINAS V. GENERO, U. SOCIAL, TEMIS, C. CONTROLADO, JPN	
PROJECT LOCATION: PISO 3 TORRE "A" CENTRO JUDICIAL DE CAROLINA PUERTO RICO	
DRAWING DESCRIPTIONS: DOOR & WINDOW	
ESPEC. EN ADMINIST. ING. DONNAYAN SANTOS	GERENTE DE PROYECTO:
CHECKED BY: ING. PABILLA	PROJECT DATE:
DRAWING BY: P.MORALES	PRINTING DATE: SEPTIEMBRE-2025
FILE NAME:	DRAWING SCALE: NO TO SCALE

TRIBUNAL GENERAL DE JUSTICIA OFICINA DE ADMINISTRACION DE LOS TRIBUNALES DIRECTORIA DE ADMINISTRACION OFICINA DE ADMINISTRACION Y CONSERVACION DE LOCALES	
APPROVED BY:	
APPROVED SIGN: _____ APPROVED DATE:	

R E V I S I O N S			
NO.	DESCRIPTION	DATE	BY

O
A
T