



ROLLING DOOR "A" (2)

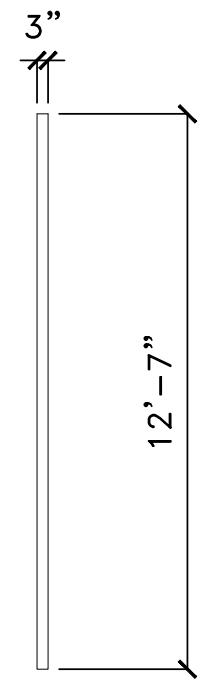

COLUMNA NUEVA

CJSJ - PISO #1 - AREA DE PROMANADE ELEVACION DE ROLLING DOOR PROPUESTO

ESCALA: 1/2" = 1'-0"

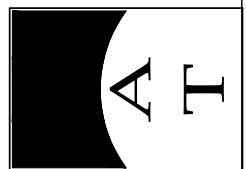

R E V I S I O N S	
NO.	DESCRIPTION

TRIBUNAL GENERAL DE JUSTICIA
 OFICINA DE ADMINISTRACION DE LOS TRIBUNALES
 DIRECTORIA DE ADMINISTRACION
 DIVISION DE LOCALES Y SERVICIOS ESPECIALES

APPROVED BY: _____
 APPROVED DATE: _____

PROJECT NAME: PUERTAS DE ROLLING DOORS	PROJECT DATE: DIC 2025
PROJECT LOCATION: CENTRO JUDICIAL DE SAN JUAN, SAN JUAN	DRAWING DATE: _____
DRAWING NO.:	PRINTING DATE: _____
DRAWING DESCRIPTION: ROLLING DOORS PROPUESTO- AREA DE PROMANADE	DRAWING SCALE: 1/2"=1'-0"
DRAWING CHECKED BY: ING. DANIEL PADILLA	FILE NAME: _____
DRAWING DRAWN BY: PETER RUBI	