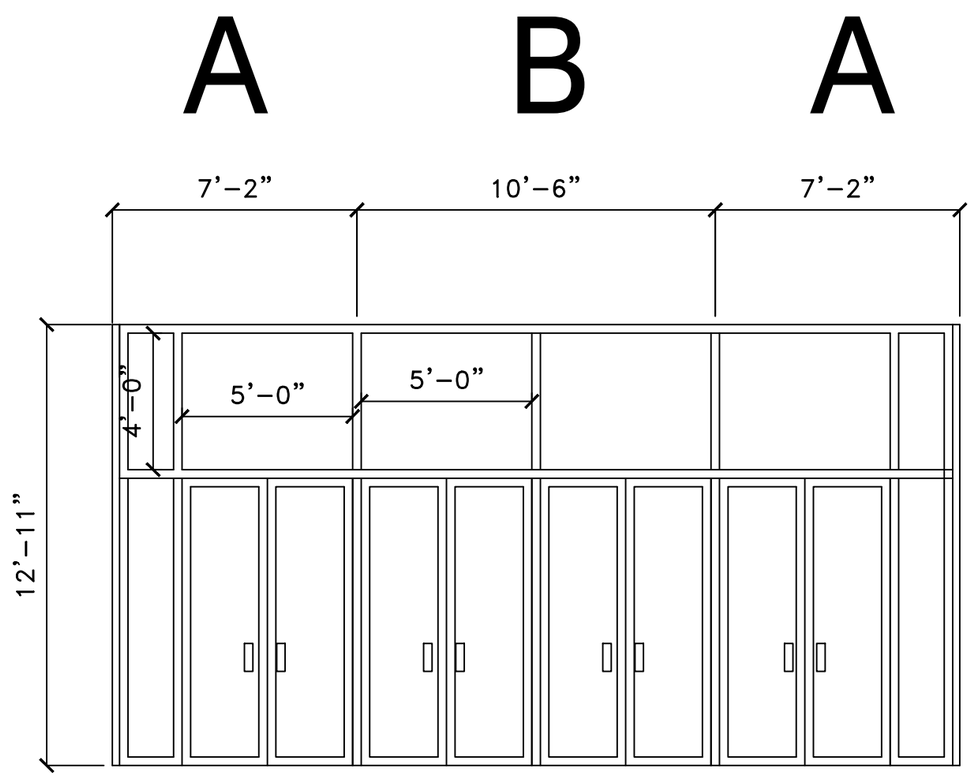

CJSJ- PISO #1 - AREA DE PROMANADE
ELEVACION DE PUERTAS EXISTENTES

ESCALA: 1/2" = 1'-0"

REVISIONS

NO.	DESCRIPTION	DATE	BY

TRIBUNAL GENERAL DE JUSTICIA
OFICINA DE ADMINISTRACION DE LOS TRIBUNALES
DIRECTORIA DE ADMINISTRACION
DIVISION DE LOCALES Y SERVICIOS ESPECIALES

APPROVED BY:

APPROVED DATE:

PROJECT NAME: PUERTAS DE ROLLING DOORS

PROJECT LOCATION: CENTRO JUDICIAL DE SAN JUAN. SAN JUAN

DRAWING DESCRIPTION: ELEVACION DE PUERTAS EXISTENTES - AREA DE PROMANADE

DISPOS. EN ADMINIS.: CARMEL AMROCHO

PROJECT DATE: DIC 2025

CHECKED BY: ING. DANIEL PADILLA

DRAWING BY: PETER RUBI

DRAWING DATE:

PRINTING DATE:

FILE NAME:

DRAWING SCALE: 1/2"=1'-0"

SHEET NO. A-2

OF: