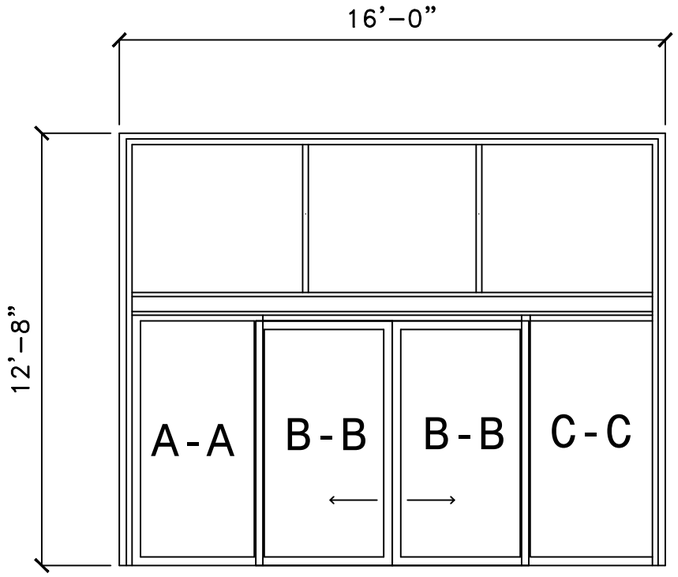

CJSJ- PISO #1 - AREA DE MENORES
ELEVACION DE PUERTAS EXISTENTES

ESCALA: 1/2" = 1'-0"

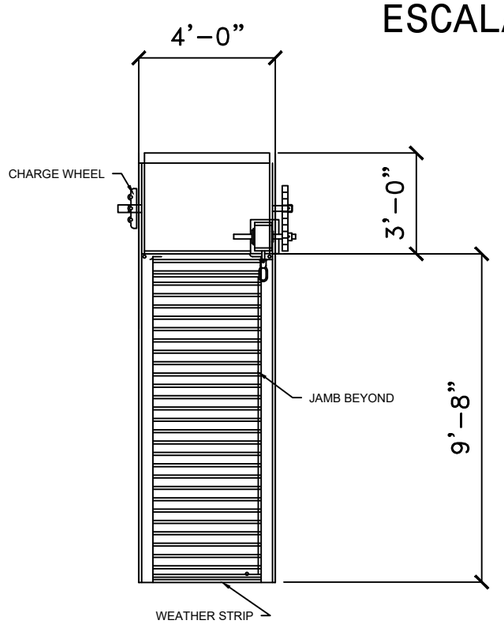

ROLLING DOOR "A-A" (1)

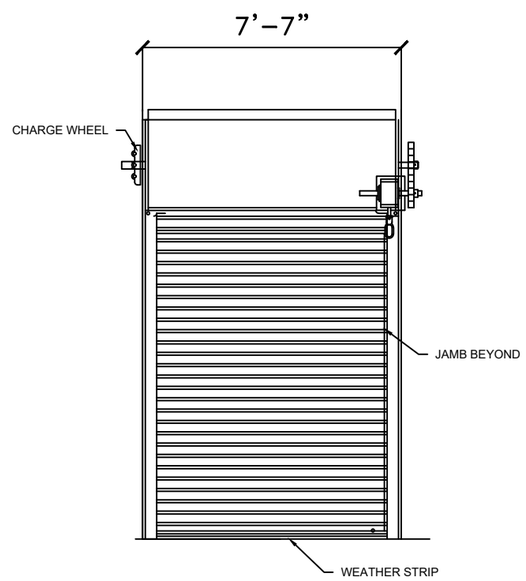

ROLLING DOOR "B-B" (1)

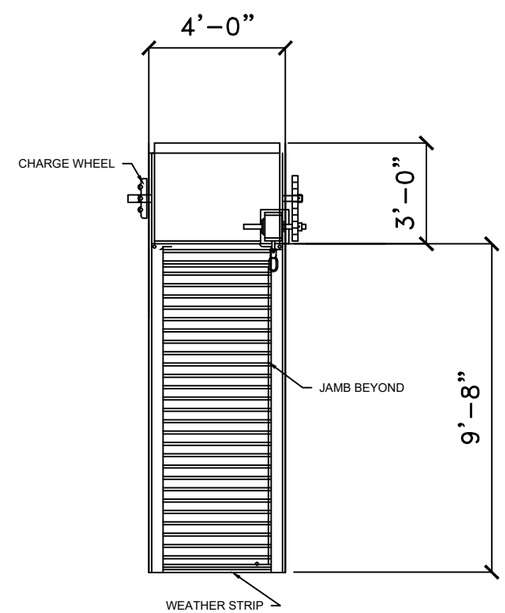

ROLLING DOOR "C-C" (1)

REVISIONS

NO.	DESCRIPTION	DATE	BY

TRIBUNAL GENERAL DE JUSTICIA
OFICINA DE ADMINISTRACION DE LOS TRIBUNALES
DIRECTORIA DE ADMINISTRACION
DIVISION DE LOCALES Y SERVICIOS ESPECIALES

APPROVED BY:

APPROVED DATE:

PROJECT NAME: PUERTAS DE ROLLING DOORS

PROJECT LOCATION: CENTRO JUDICIAL DE SAN JUAN. SAN JUAN

DRAWING DESCRIPTION: ROLLING DOORS PROPUESTO- AREA DE MENORES

ESPEC. EN ADMINIST.: CARMEL ARROCHO

PROJECT DATE: DIC 2025

CHECKED BY: ING. DANIEL PADILLA

DRAWING DATE:

DRAWING BY: PETER RUBI

PRINTING DATE:

FILE NAME:

DRAWING SCALE: 1/2"=1'-0"

SHEET NO. A-6

OF: