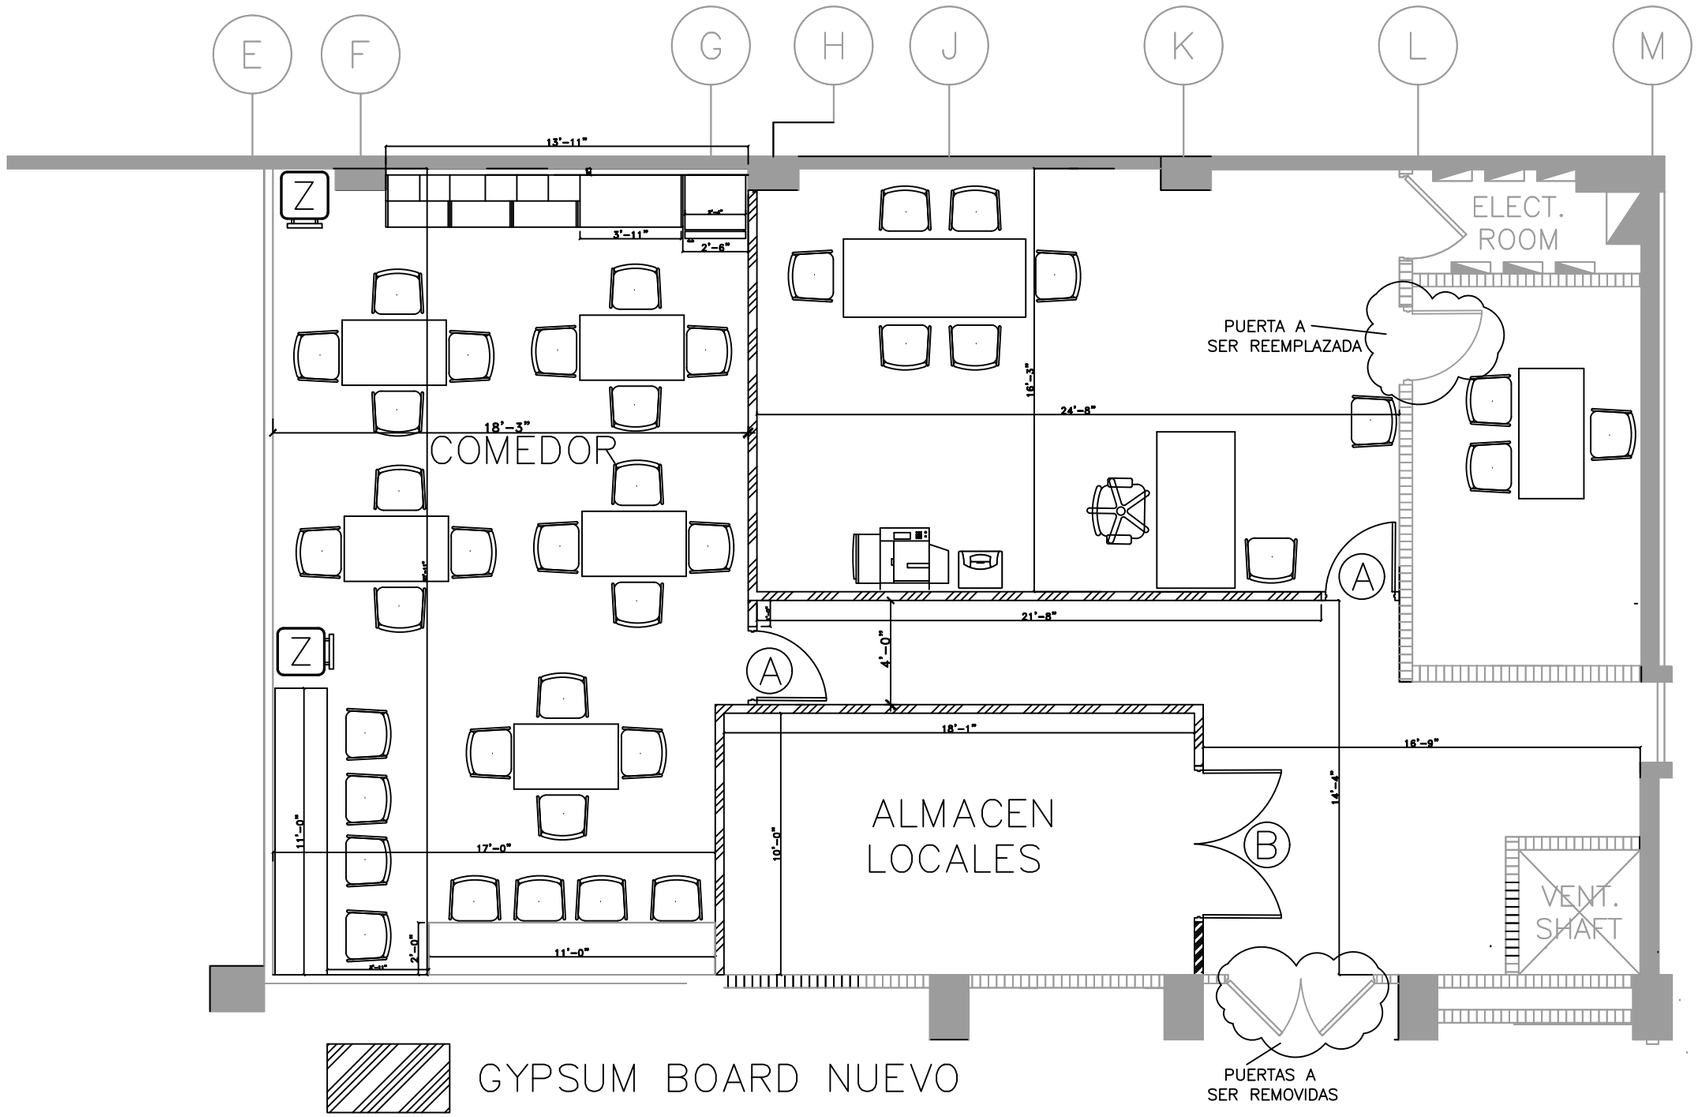

MEZZANINE – PLANTA DE PISO PROPUESTO

ESCALA: 3/8"= 1'-0"

OAT

REVISIONS			
NO.	DESCRIPTION	DATE	BY

TRIBUNAL GENERAL DE JUSTICIA
OFICINA DE ADMINISTRACION DE LOS TRIBUNALES
DIRECTORIA DE ADMINISTRACION
DIVISION DE LOCALES Y SERVICIOS ESPECIALES

APPROVED BY:

APPROVED DATE:

PROJECT NAME: OAT – MEZZANINE – HOUSING

PROJECT LOCATION: HATO REY, PUERTO RICO

DRAWING DESCRIPTIONS: PLANTA DE PISO PROPUESTO

ARCHITECT: OSCAR HERNANDEZ

CHECKED BY: MG. DANIEL PADILLA

DRAWN BY: PETER RIBI

FILE NAME:

PROJECT DATE: 27 ENERO 2026

DRAWING DATE:

PRINTING DATE:

DRAWING SCALE: 3/8"=1'-0

SHEET NO. A-1

OF: 1/6