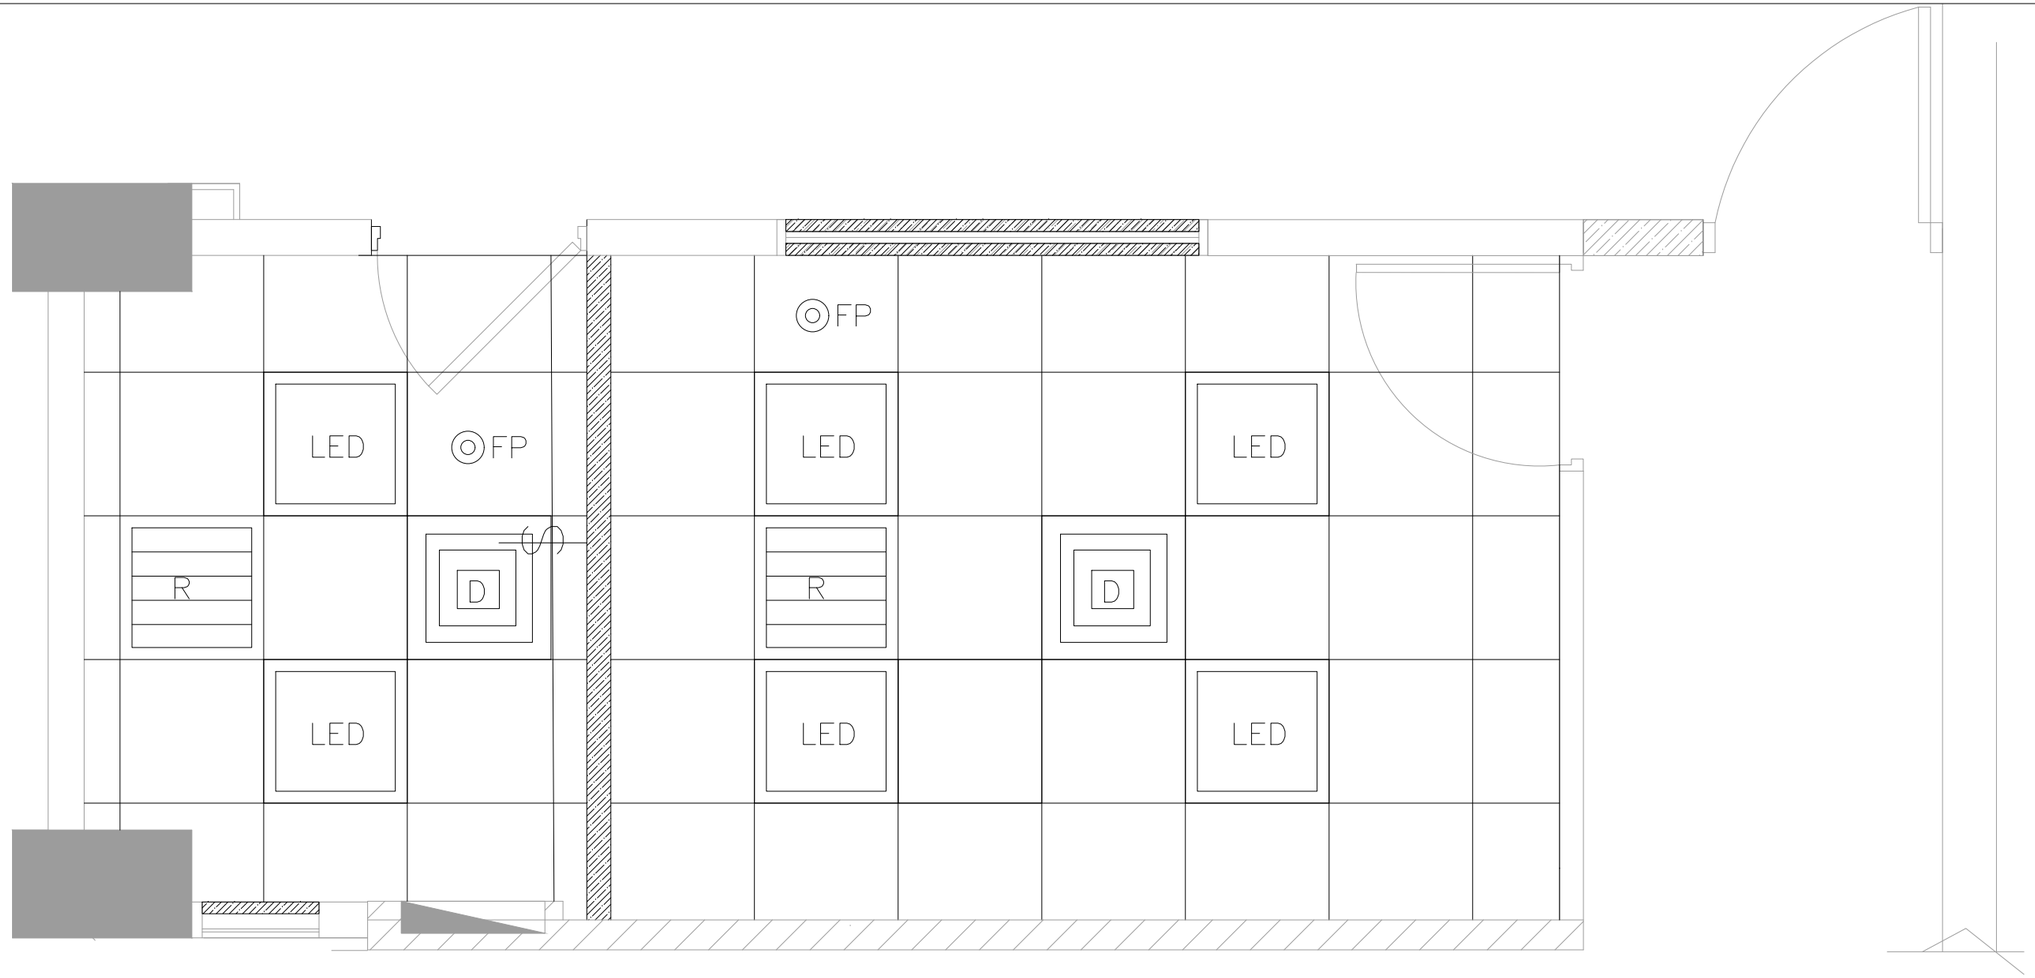

TECHO ACÚSTICO

ESCALA: 1"= 1'-0"

DETALLES DE ACÚSTICOS:

$ SWITCH LUZ NUEVO

LED — LUCES L E D NUEVO

RETORNO NUEVO

D — DIFFUSOR NUEVO

◎ DETECTOR DE HUMO NUEVO

OAT

REVISIONS			
NO.	DESCRIPTION	DATE	BY

TRIBUNAL GENERAL DE JUSTICIA
OFICINA DE ADMINISTRACION DE LOS TRIBUNALES
DIRECTORIA DE ADMINISTRACION
DIVISION DE LOCALES Y SERVICIOS ESPECIALES

APPROVED BY:

APPROVED DATE:

PROJECT NAME: OAT - MEZZANINE - CUARTO DE SEGURIDAD

PROJECT LOCATION: HATO REY, PUERTO RICO

DRAWING DESCRIPTIONS: TECHO ACÚSTICO

PLANNING TEC.: OSCAR HERNANDEZ

CHECKED BY: ING. DANIEL PADILLA

DRAWING BY: PETER RUBI

FILE NAME:

PROJECT DATE: 11 MARZO 2026

DRAWING DATE:

PRINTING DATE:

DRAWING SCALE: 1"=1'-0

SHEET NO. E-2

OF: 10/10