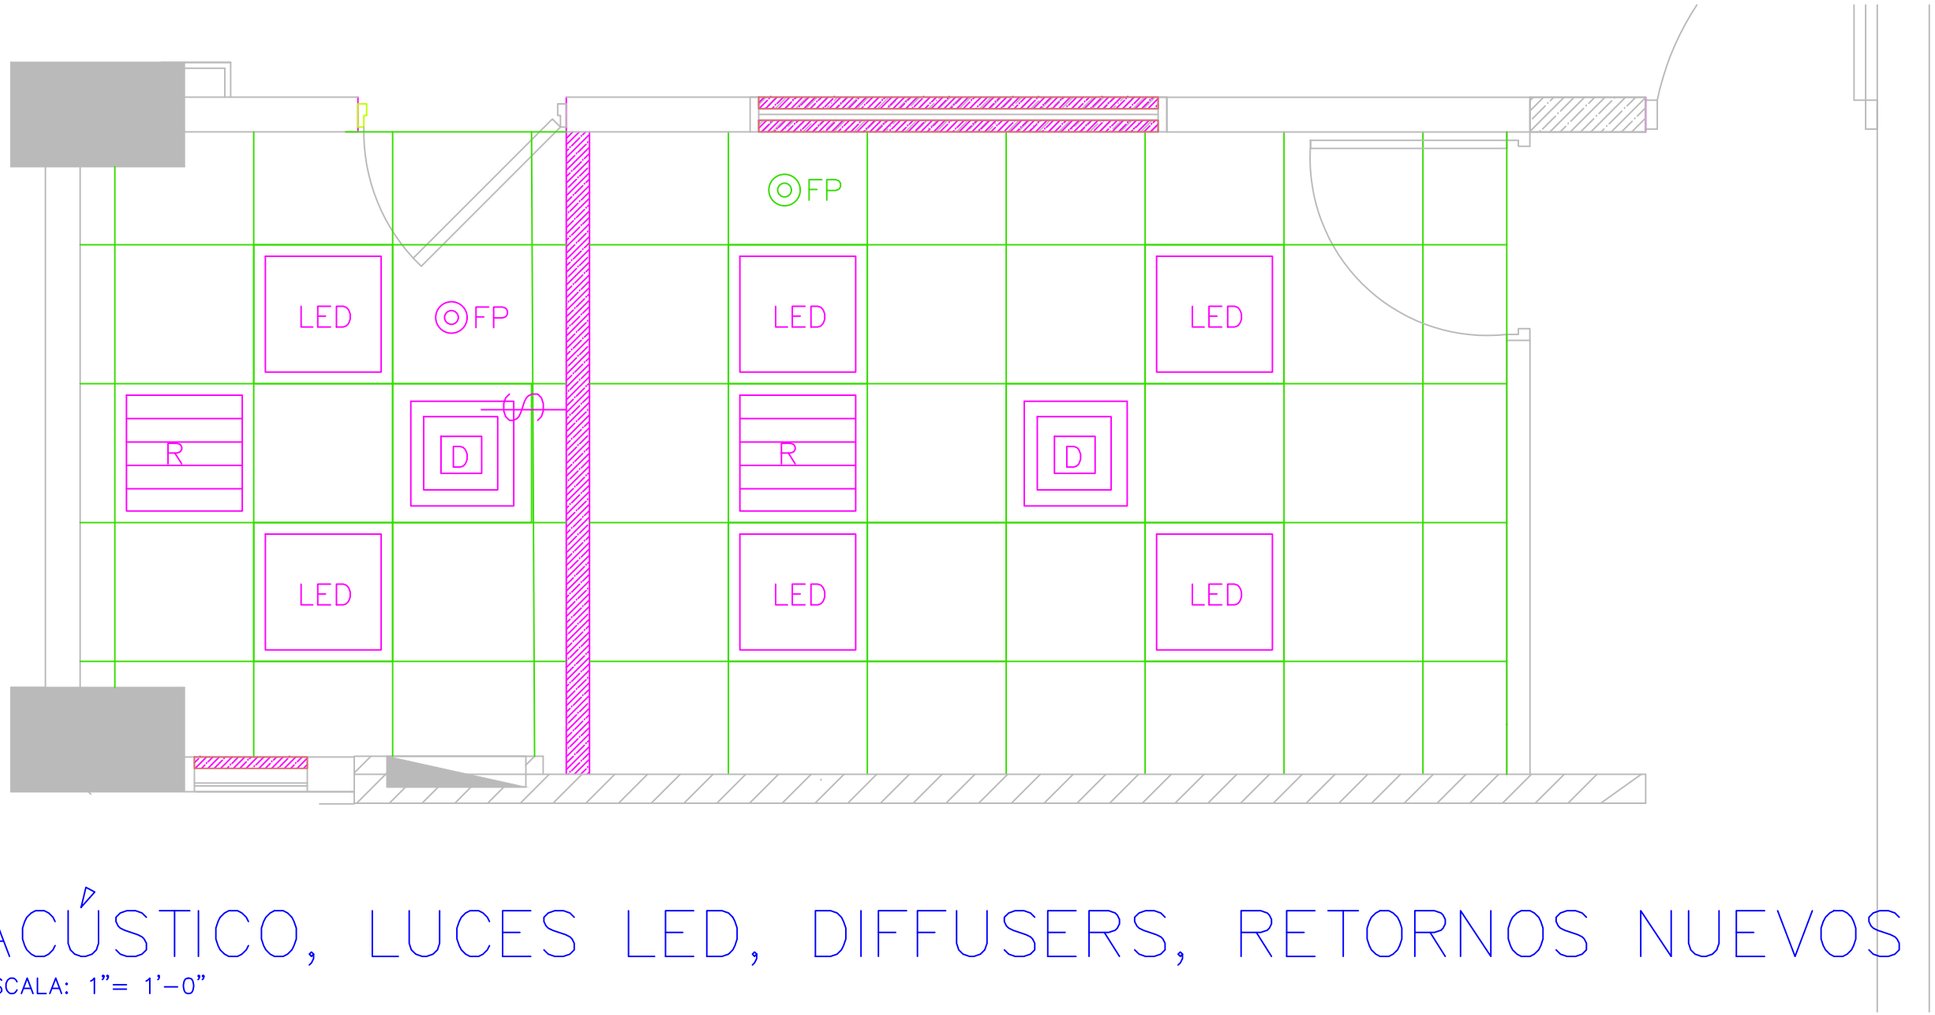

ACÚSTICO, LUCES LED, DIFFUSERS, RETORNOS NUEVOS

ESCALA: 1"= 1'-0"

DETALLES DE ACÚSTICOS:

$ SWITCH LUZ NUEVO

LED — LUCES L E D NUEVO

RETORNO NUEVO

D — DIFFUSOR NUEVO

DETECTOR DE HUMO NUEVO

OAT

REVISIONS			
NO.	DESCRIPTION	DATE	BY

TRIBUNAL GENERAL DE JUSTICIA
OFICINA DE ADMINISTRACION DE LOS TRIBUNALES
DIRECTORIA DE ADMINISTRACION
DIVISION DE LOCALES Y SERVICIOS ESPECIALES

APPROVED BY:

APPROVED DATE:

PROJECT NAME: SALA REUNUIONES - RECURSOS HUMANOS

PROJECT LOCATION: OAT - MEZZANINE

DRAWING DESCRIPTIONS: ACUSTICOS, LUCES LED, DIFFUSERS, RETORNOS

ADMINISTRATOR: ANGEL A. HERNANDEZ

CHECKED BY: ING. DANIEL PADILLA

DRAWN BY: PETER B. RIBB

FILE NAME:

PROJECT DATE: 23 MAYO 2025

DRAWING DATE:

PRINTING DATE:

DRAWING SCALE: 1"=1'-0

SHEET NO. E-1

OF: NO.