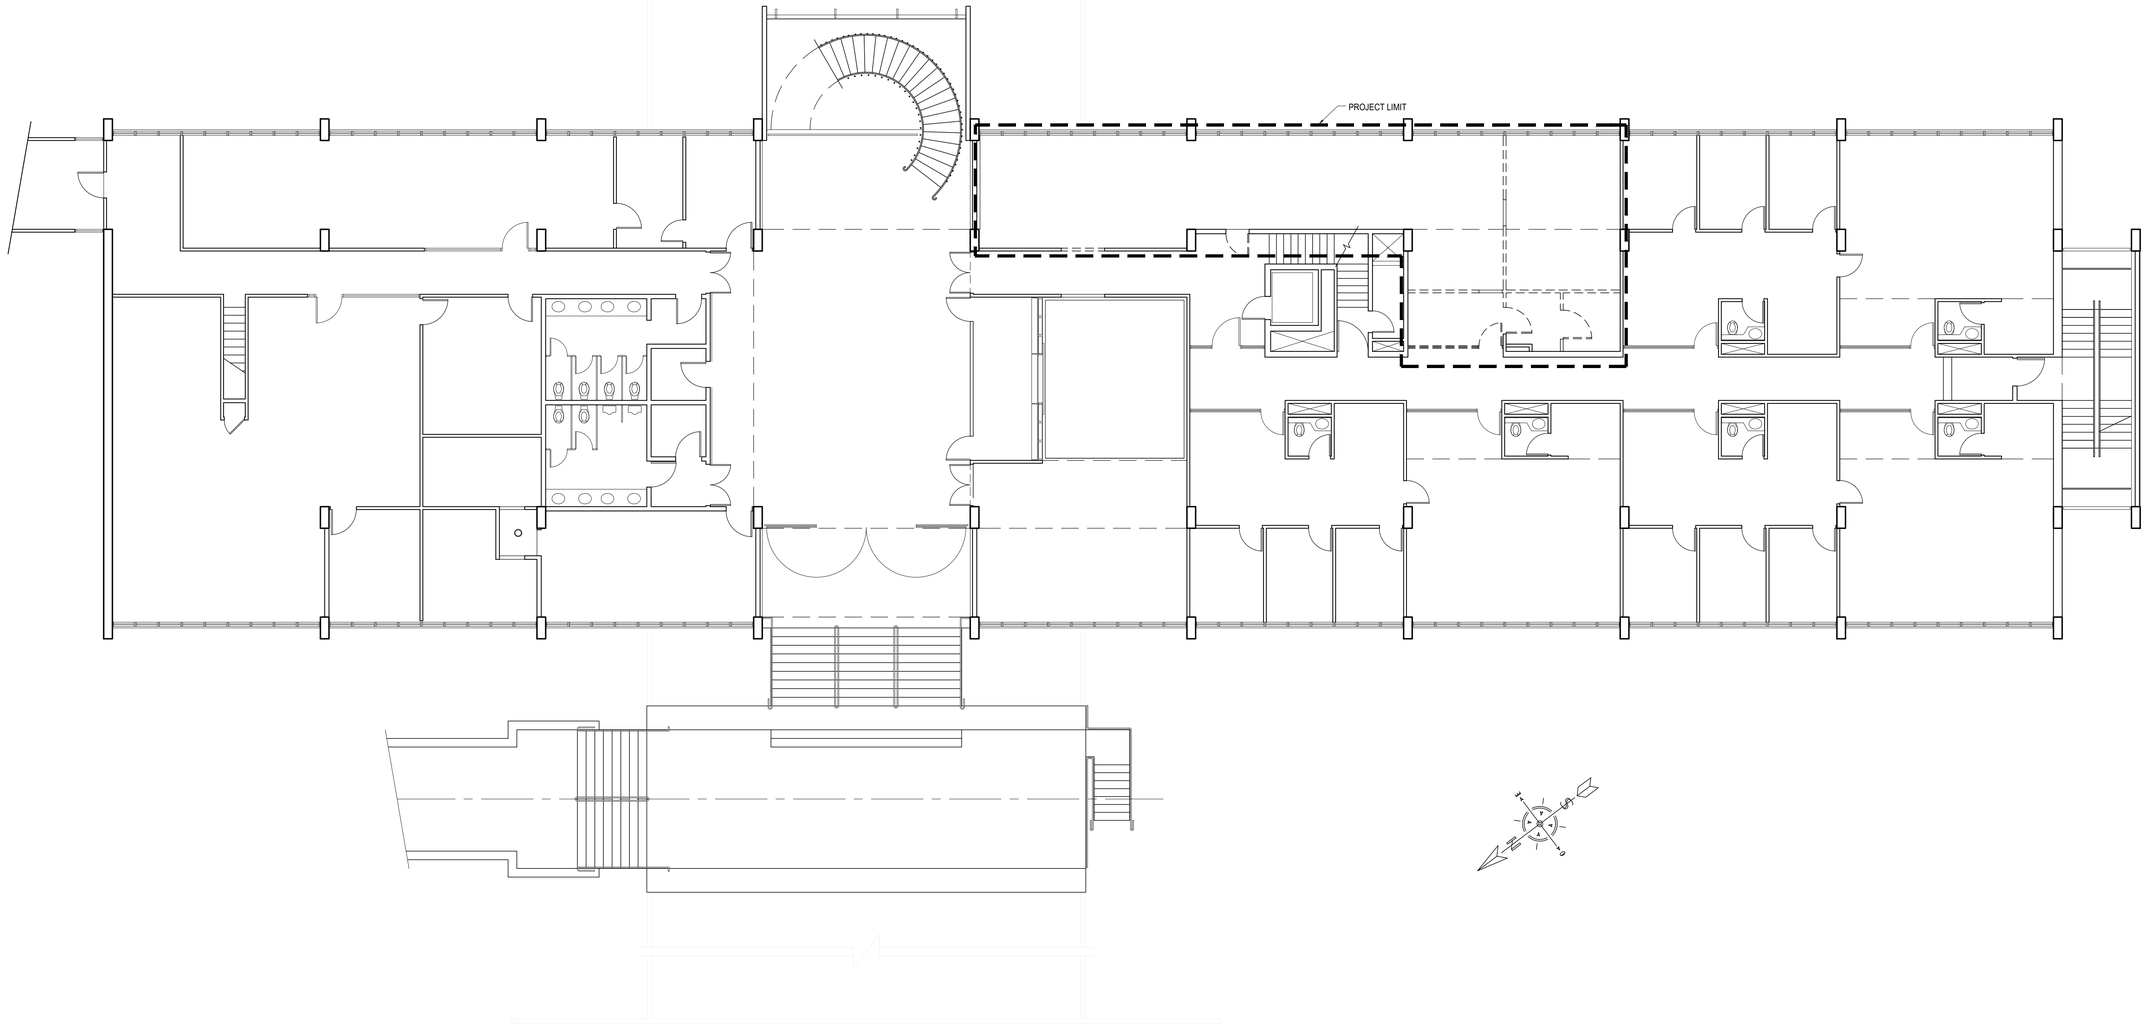

EXISTING FLOOR PLAN
SECOND FLOOR PLAN (edificio principal)

SCALE: 1/8"=1'-0"

NO.	REVISIONS DESCRIPTION	DATE	BY

TRIBUNAL GENERAL DE JUSTICIA
OFICINA DE ADMINISTRACION DE LOS TRIBUNALES
DIRECTORIA DE ADMINISTRACION
OFICINA DE ADMINISTRACION Y CONSERVACION DE LOCALES

APPROVED BY:
ENCARGADO DEL AREA

APPROVED DATE: PROJECT APROVED DATE:

APPROVED SIGN: _____

PROJECT NAME: NUEVA OFICINA

PROJECT LOCATION: TRIPUNAL SUPREMO

DRAWING DESCRIPTIONS: EXISTING FLOOR PLAN

GERENTE DE PROJECTO: PROJECT MGR.

ESPEC. EN ADMINS: ESPECIALISTA:

PROJECT DATE: PROJECT DATE:

CHECKED BY: ING. DANIEL PADILLA

PRINTING DATE: PLOT DATE:

DRAWING BY: P.MORALES

DRAWING SCALE: DWG. SCALE:

FILE NAME: FILE NAME:

SHEET NO.: A-01

OF: NO.