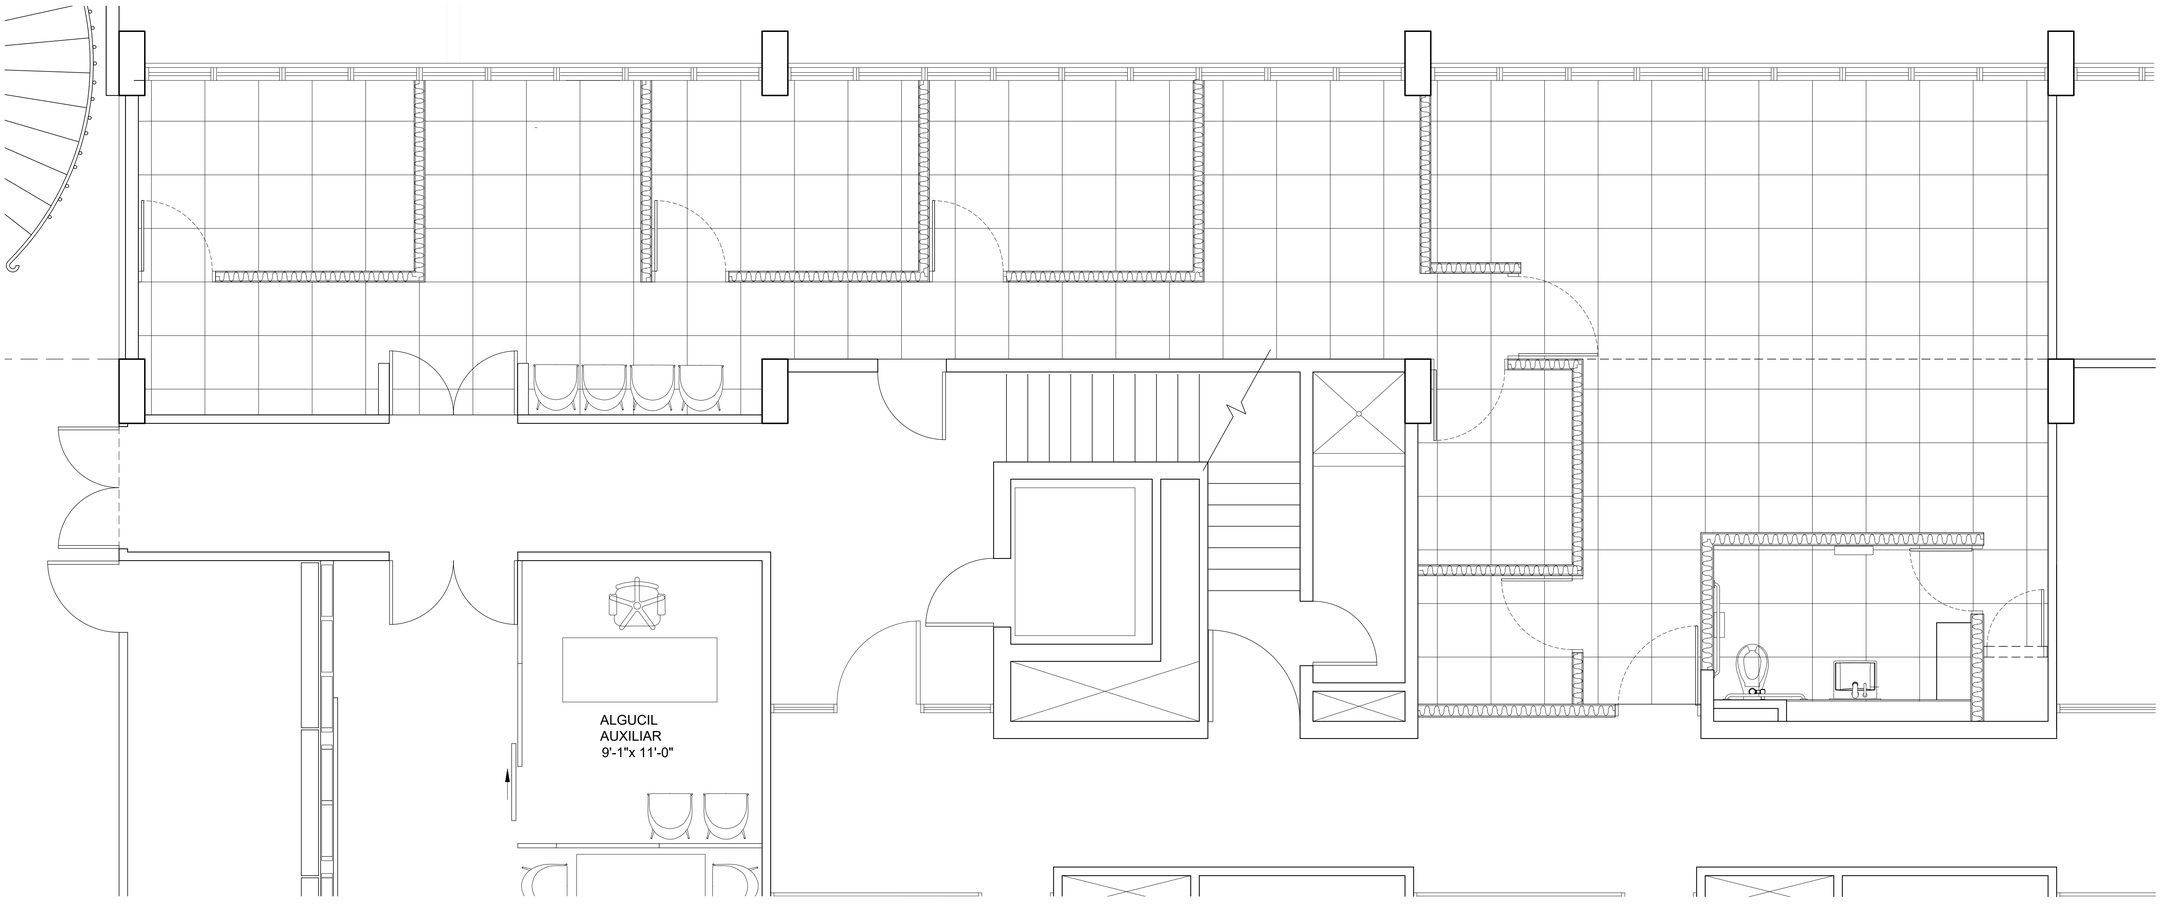

NEW OFFICE PATRON DE PISO
SECOND FLOOR PLAN (edificio principal)

SCALE: 1/4"=1'-0"

NOTA:

Suplir e instalar nueva losa de piso en porcelana 24" x 24";
Num. ALA02LGREY BIBURY GREY Satinado. Aprox. 1200 pies cuadrados.

REMOVER 1,200 SQFT. EXISTENTE

NO.	DESCRIPTION	DATE	BY

REVISIONS

TRIBUNAL GENERAL DE JUSTICIA
OFICINA DE ADMINISTRACION DE LOS TRIBUNALES
DIRECTORIA DE ADMINISTRACION
OFICINA DE ADMINISTRACION Y CONSERVACION DE LOCALES

APPROVED BY:
ENCARGADO DEL AREA

APPROVED DATE: PROJECT APROVED DATE:

APPROVED SIGN:

PROJECT NAME: NUEVA OFICINA

PROJECT LOCATION: TRIBUNAL SUPREMO

DRAWING DESCRIPTIONS: PATRON DE PISO

ESPEC. EN ADMINS: ESPECIALISTA:

CHECKED BY: ING.

DRAWING BY: MR. OR MSR.

FILE NAME: FILE NAME:

GERENTE DE PROJECTO: PROJECT MGR.

PROJECT DATE: PROJECT DATE:

PRINTING DATE: PLOT DATE:

DRAWING SCALE: DWG. SCALE:

SHEET NO. A-04

OF: NO.