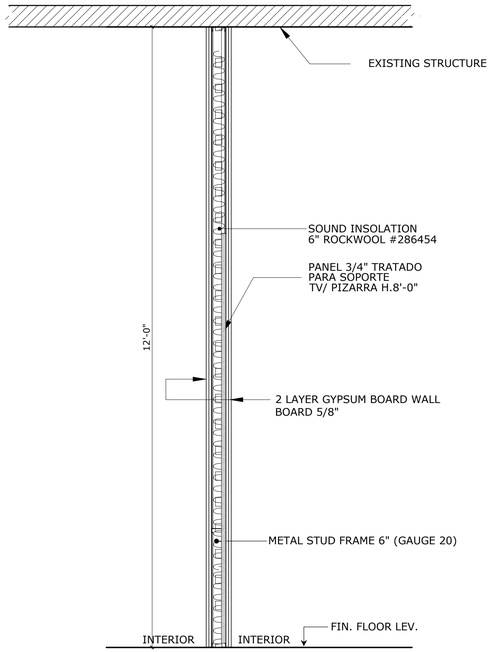

DETALLE DE PARED TIPO 1 (6")

ESCALA: 3/4" = 1'-0"

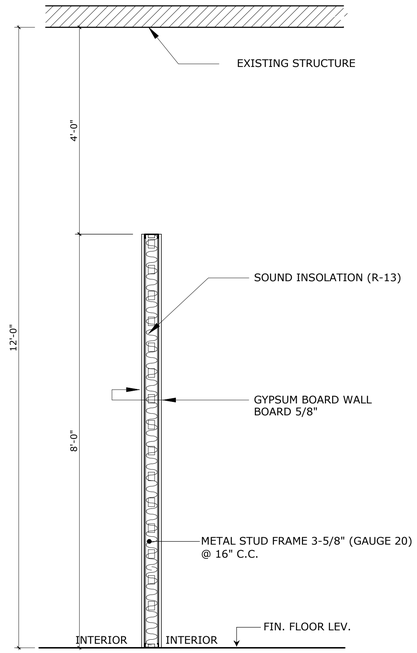

DETALLE DE PARED TIPO 2 (5")

ESCALA: 3/4" = 1'-0"

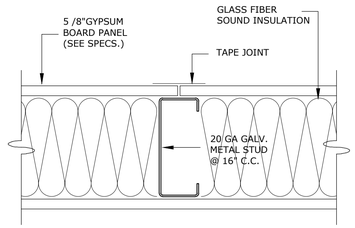

WALL SECTION PANEL
JOINT PLAN VIEW

N.T.S.

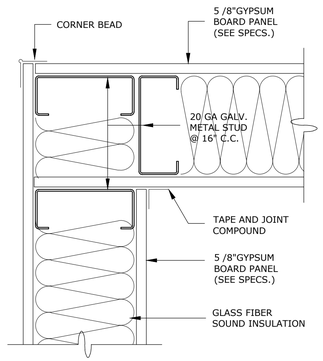

WALL CORNER CONDITION

N.T.S.

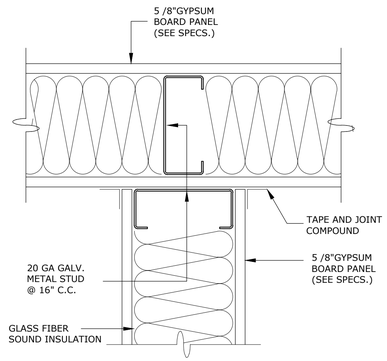

WALL INTERSECTION CONDITION

N.T.S. (PLAN VIEW)

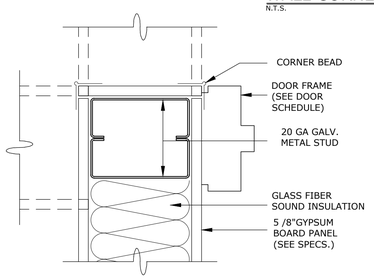

DOOR FRAME CONECTION

N.T.S.

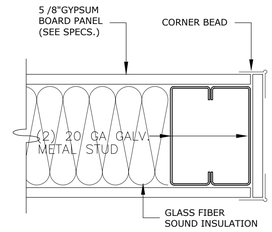

WALL END

N.T.S.

NOTAS:

* TODAS LAS PAREDES A CONSTRUIRSE LLEVAN INSULACIÓN (R-19).
* GYPSUM BOARD A INSTALARSE DE 5/8" DE ESPESOR.
* GYPSUM BOARD A UTILIZAR FIRE RATED DE 1 HORA SEGÚN CÓDIGO ASTM.
* PINTURA A UTILIZARSE SHERWIN WILLIAMS PROMAR 400 EGGSHELL (SW 7006 EXTRA WHITE).
* PRIMER A UTILIZARSE SHERWIN WILLIAMS PROMAR 200.
* TODAS LAS PAREDES A CONSTRUIRSE LLEVAN ZÓCALO EN VINYL DE 4" COLOR ?.
* LOZA DE PISO A UTILIZARSE IGUAL AL EXISTENTE.
* LOS ``METAL STUDS" GALVANIZADOS GAUGE 20, ESPACIADOS @ 16" CENTRO A CENTRO.
* LA INSTALACIÓN DE LAS PUERTAS INCLUYE MARCO.
* TINTE A UTILIZARSE EN LAS PUERTAS COLOR EXPRESSO.

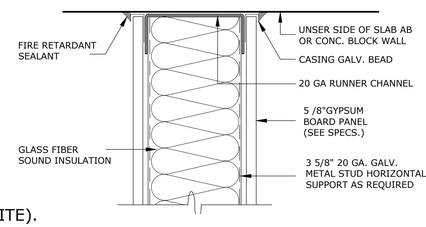

WALL OR CEILING
ANCHORAGE SECTION

N.T.S.

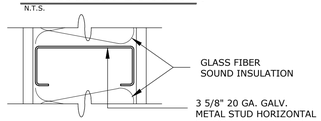

INTERMEDIATE STUD
SUPPORT SECTION

N.T.S.

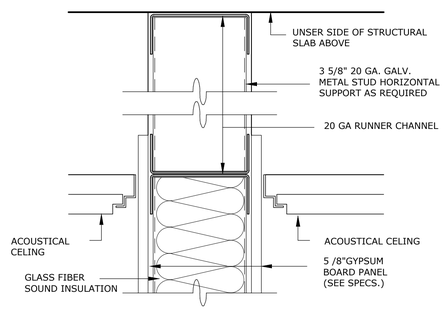

CEILING ANCHORAGE SECTION

N.T.S.

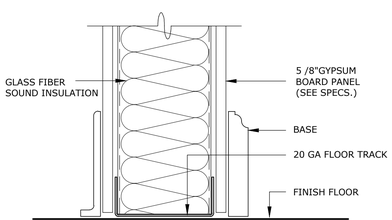

FLOOR ANCHORAGE DET. SECTION

N.T.S.

OAT

REVISIONS			
NO.	DESCRIPTION	DATE	BY

TRIBUNAL GENERAL DE JUSTICIA
OFICINA DE ADMINISTRACION DE LOS TRIBUNALES
DIRECTORIA DE ADMINISTRACION
OFICINA DE ADMINISTRACION Y CONSERVACION DE LOCALES

APPROVED BY:

APPROVED SIGN: _____

APPROVED DATE: _____

PROJECT NAME: NUEVA OFINA

PROJECT LOCATION: TRIBUNAL SUPREMO

DRAWING DESCRIPTION: TIPOS DE PAREDES Y DETALLES GENERALES

GERENTE DE PROJECTO:

PROJECT DATE:

PRINTING DATE: FEBRERO-2026

DRAWING SCALE: 1/4"=1'-0"

DESIGNED BY: DANIEL PADILLA

DRAWING BY: P.MORALES

FILE NAME:

SHEET NO: A-08

OF: 09