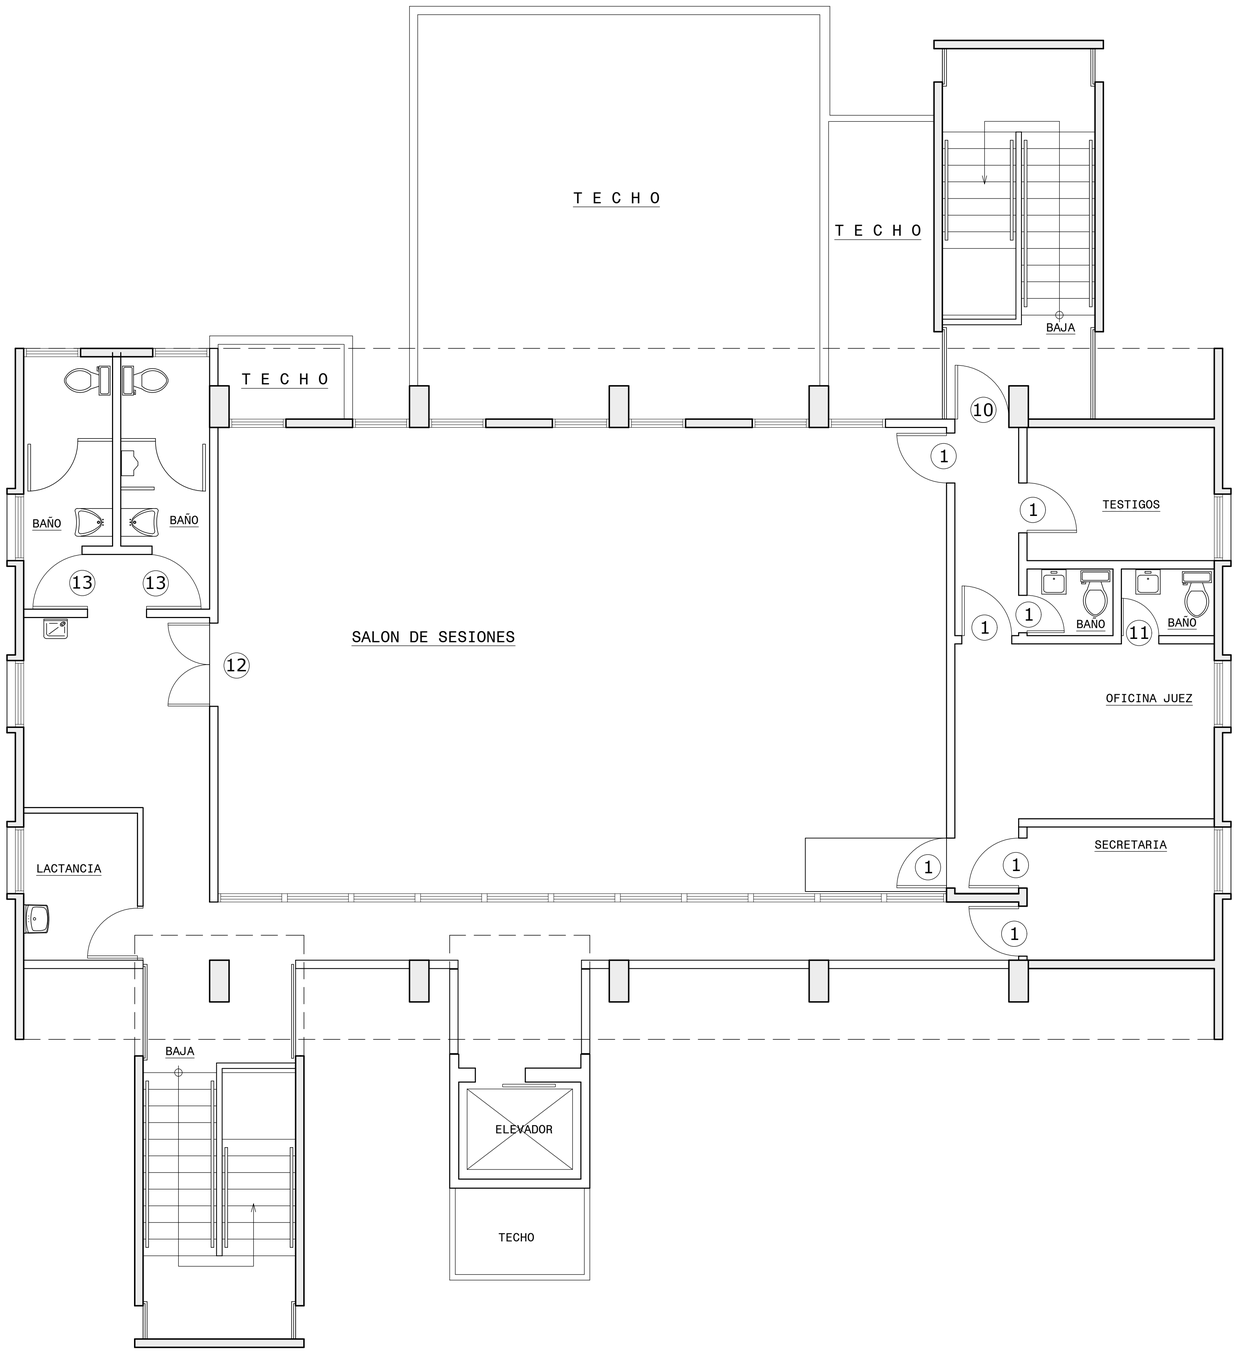

EXISTING 2nd. FLOOR LEVEL
SCALE: 1/4"=1'-0"

NO.	REVISIONS DESCRIPTION	DATE	BY

TRIBUNAL GENERAL DE JUSTICIA
OFICINA DE ADMINISTRACION DE LOS TRIBUNALES
DIRECTORIA DE ADMINISTRACION
OFICINA DE ADMINISTRACION Y CONSERVACION DE LOCALES

APPROVED BY:

APPROVED SIGN: _____ APPROVED DATE: _____

PROJECT NAME: DIGITALIZACION DE PLANOS DE FACILIDADES DEL T. G. J.
PROJECT LOCATION: T.P.I. SALINAS,(0805) R.J. GUAYAMA
DRAWING DESCRIPTION: PLANO SEGUNDO PISO

GERENTE DE PROYECTO: EXPED. EN ADMINISTR. CARMEL F. AROCHO
CHECKED BY: ING.DANIEL PADILLA
DRAWING BY: P.MORALES
FILE NAME: 0805-EXISTING.dwg
PROJECT DATE: 15/OCTUBRE/2025
PRINTING DATE: 15/OCTUBRE/2025
DRAWING SCALE: 1/4"=1'-0"

SHEET NO.: A-02
OF: 2