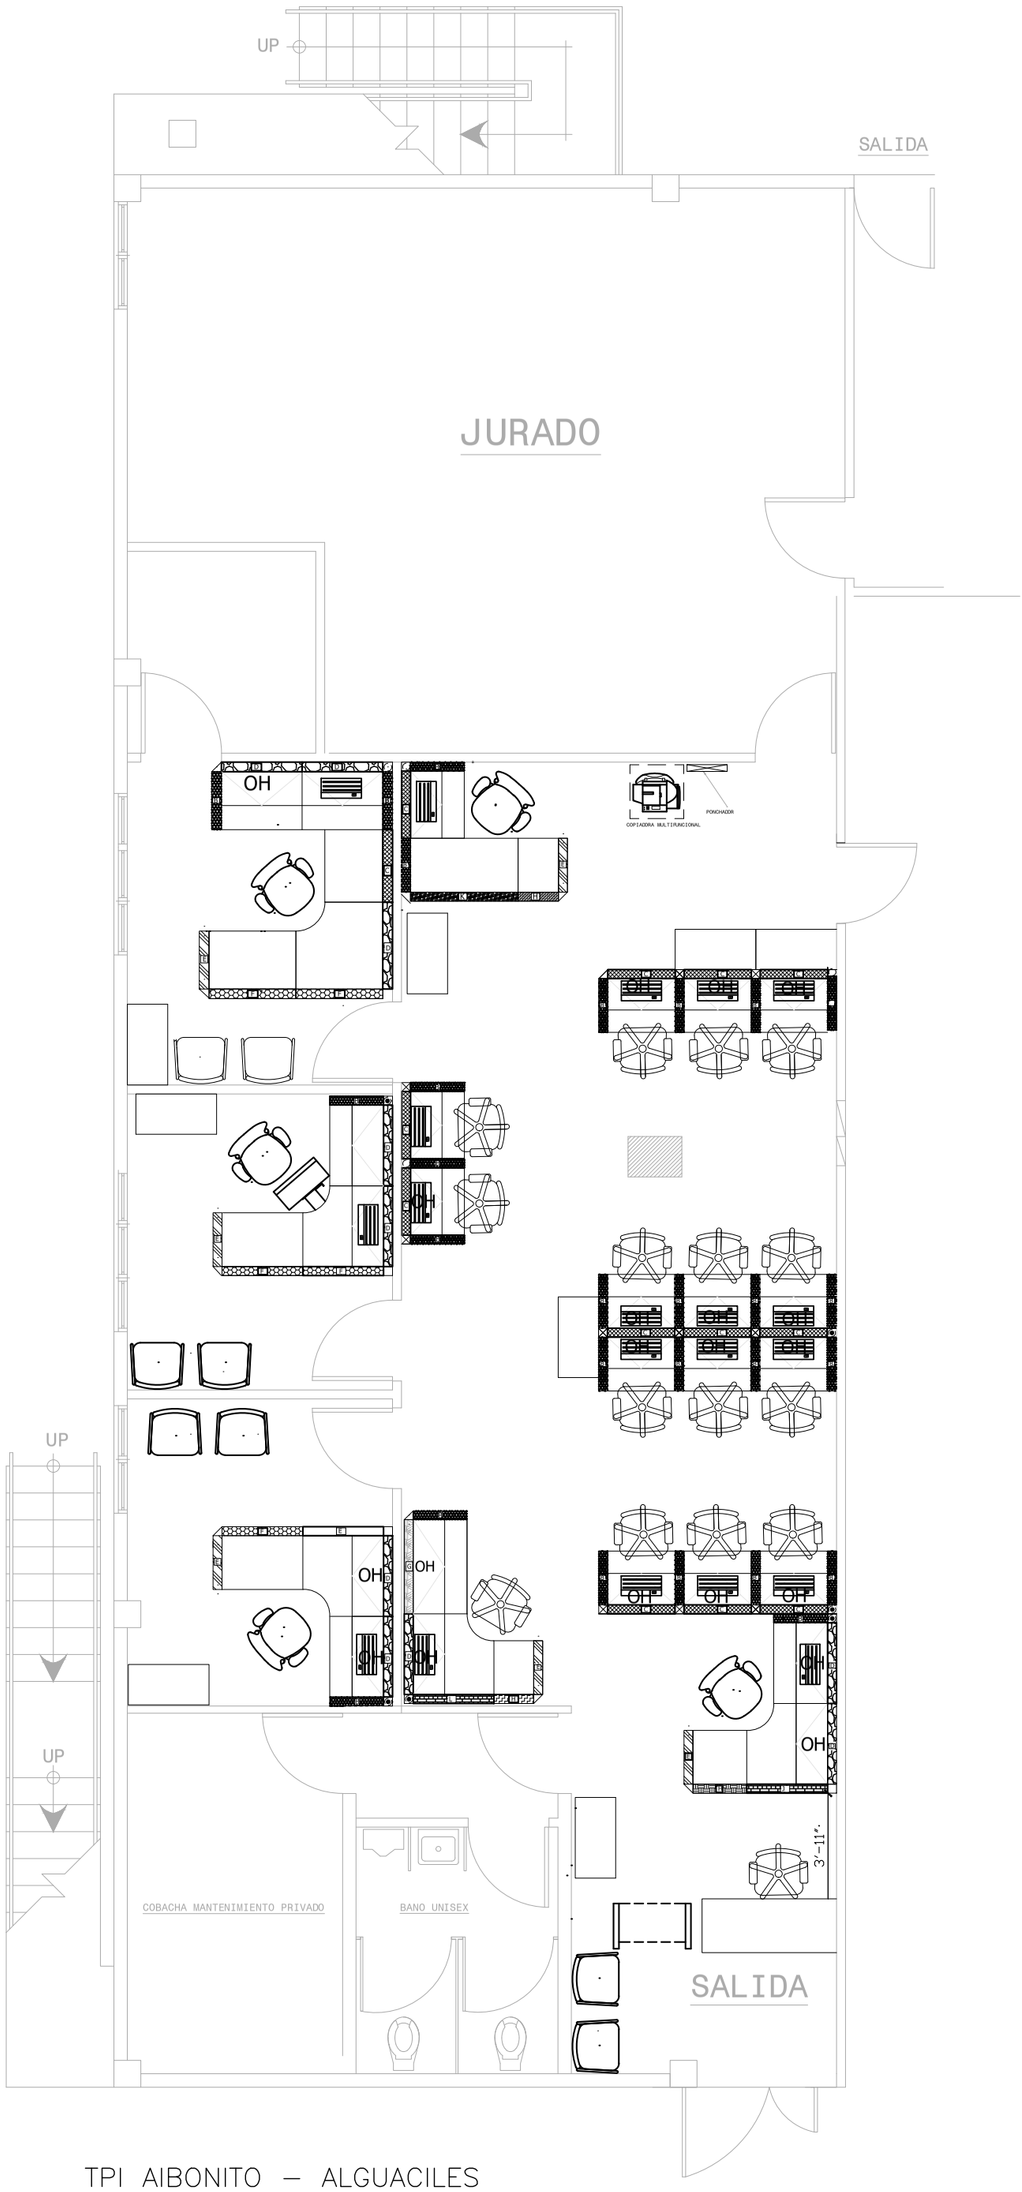

TPI AIBONITO – ALGUACILES
PLANTA DE PISO
PROPUESTO

ESCALA: 3/8"=1'-0"

PROJECT NAME: AREA DE ALCALDES			
PROJECT LOCATION: CENTRO JUDICIAL DE AIBONITO, AIBONITO			
DRAWING DESCRIPTIONS: PLANTA DE PISO PROPUESTO			
SHEET NO. A-4 OF:	ESPEC. EN ADMINIST. OSCAR HERNANDEZ	GERENTE DE PROYECTO:	
	CHECKED BY: ING. DANIEL PADILLA	PROJECT DATE:	
	DRAWING BY: PETER RUBI	PRINTING DATE: 19/02/2024	
	FILE NAME:	DRAWING SCALE: 3/8"=1'-0"	

TRIBUNAL GENERAL DE JUSTICIA
OFICINA DE ADMINISTRACION DE LOS TRIBUNALES
DIRECTORIA DE ADMINISTRACION
OFICINA DE ADMINISTRACION Y CONSERVACION DE LOCALES

APPROVED BY:

APPROVED SIGN: _____ APPROVED DATE:

REVISIONS

NO.	DESCRIPTION	DATE	BY

AT