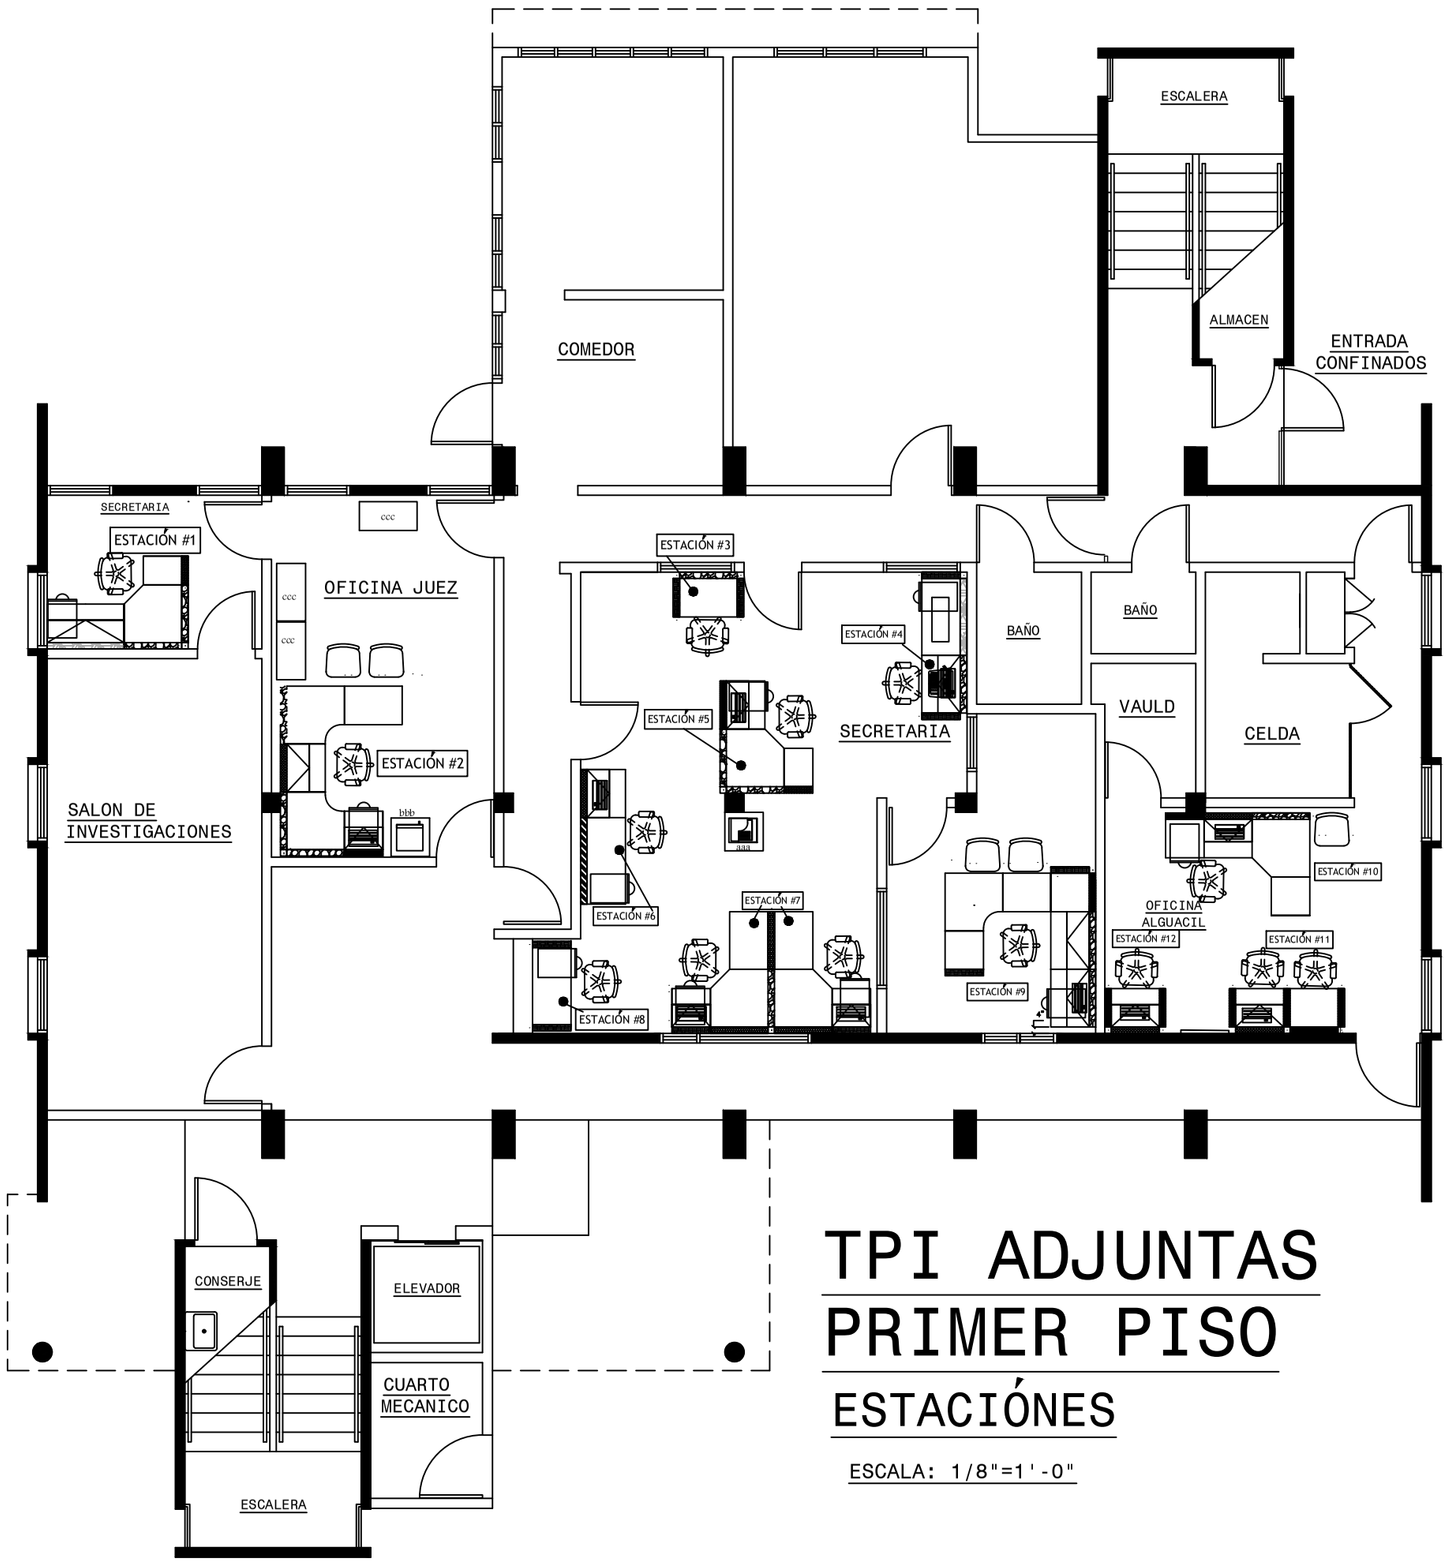

TPI ADJUNTAS
PRIMER PISO
ESTACIÓNES

ESCALA: 1/8"=1'-0"

PROJECT NAME:	MODULACIÓN DEL TPI ADJUNTAS
PROJECT LOCATION:	ADJUNTAS, PUERTO RICO
DRAWING DESCRIPTIONS:	ESTACIONES - PISO 1
SHEET NO.	A-1
OF	1/3
ADMINIST. TEC.:	CARIEL AROCHO
CHECKED BY:	ING. PADILLA
DRAWING BY:	PETER RUBI
FILE NAME:	
PROJECT DATE:	
DRAWING DATE:	
PRINTING DATE:	ABRIL 2026
DRAWING SCALE:	1/8"=1'-0"

TRIBUNAL GENERAL DE JUSTICIA
OFICINA DE ADMINISTRACION DE LOS TRIBUNALES
DIRECTORIA DE ADMINISTRACION
DIVISION DE LOCALES Y SERVICIOS ESPECIALES

APPROVED BY:

APPROVED DATE:

REVISIONS

NO.	DESCRIPTION	DATE	BY

OAT