


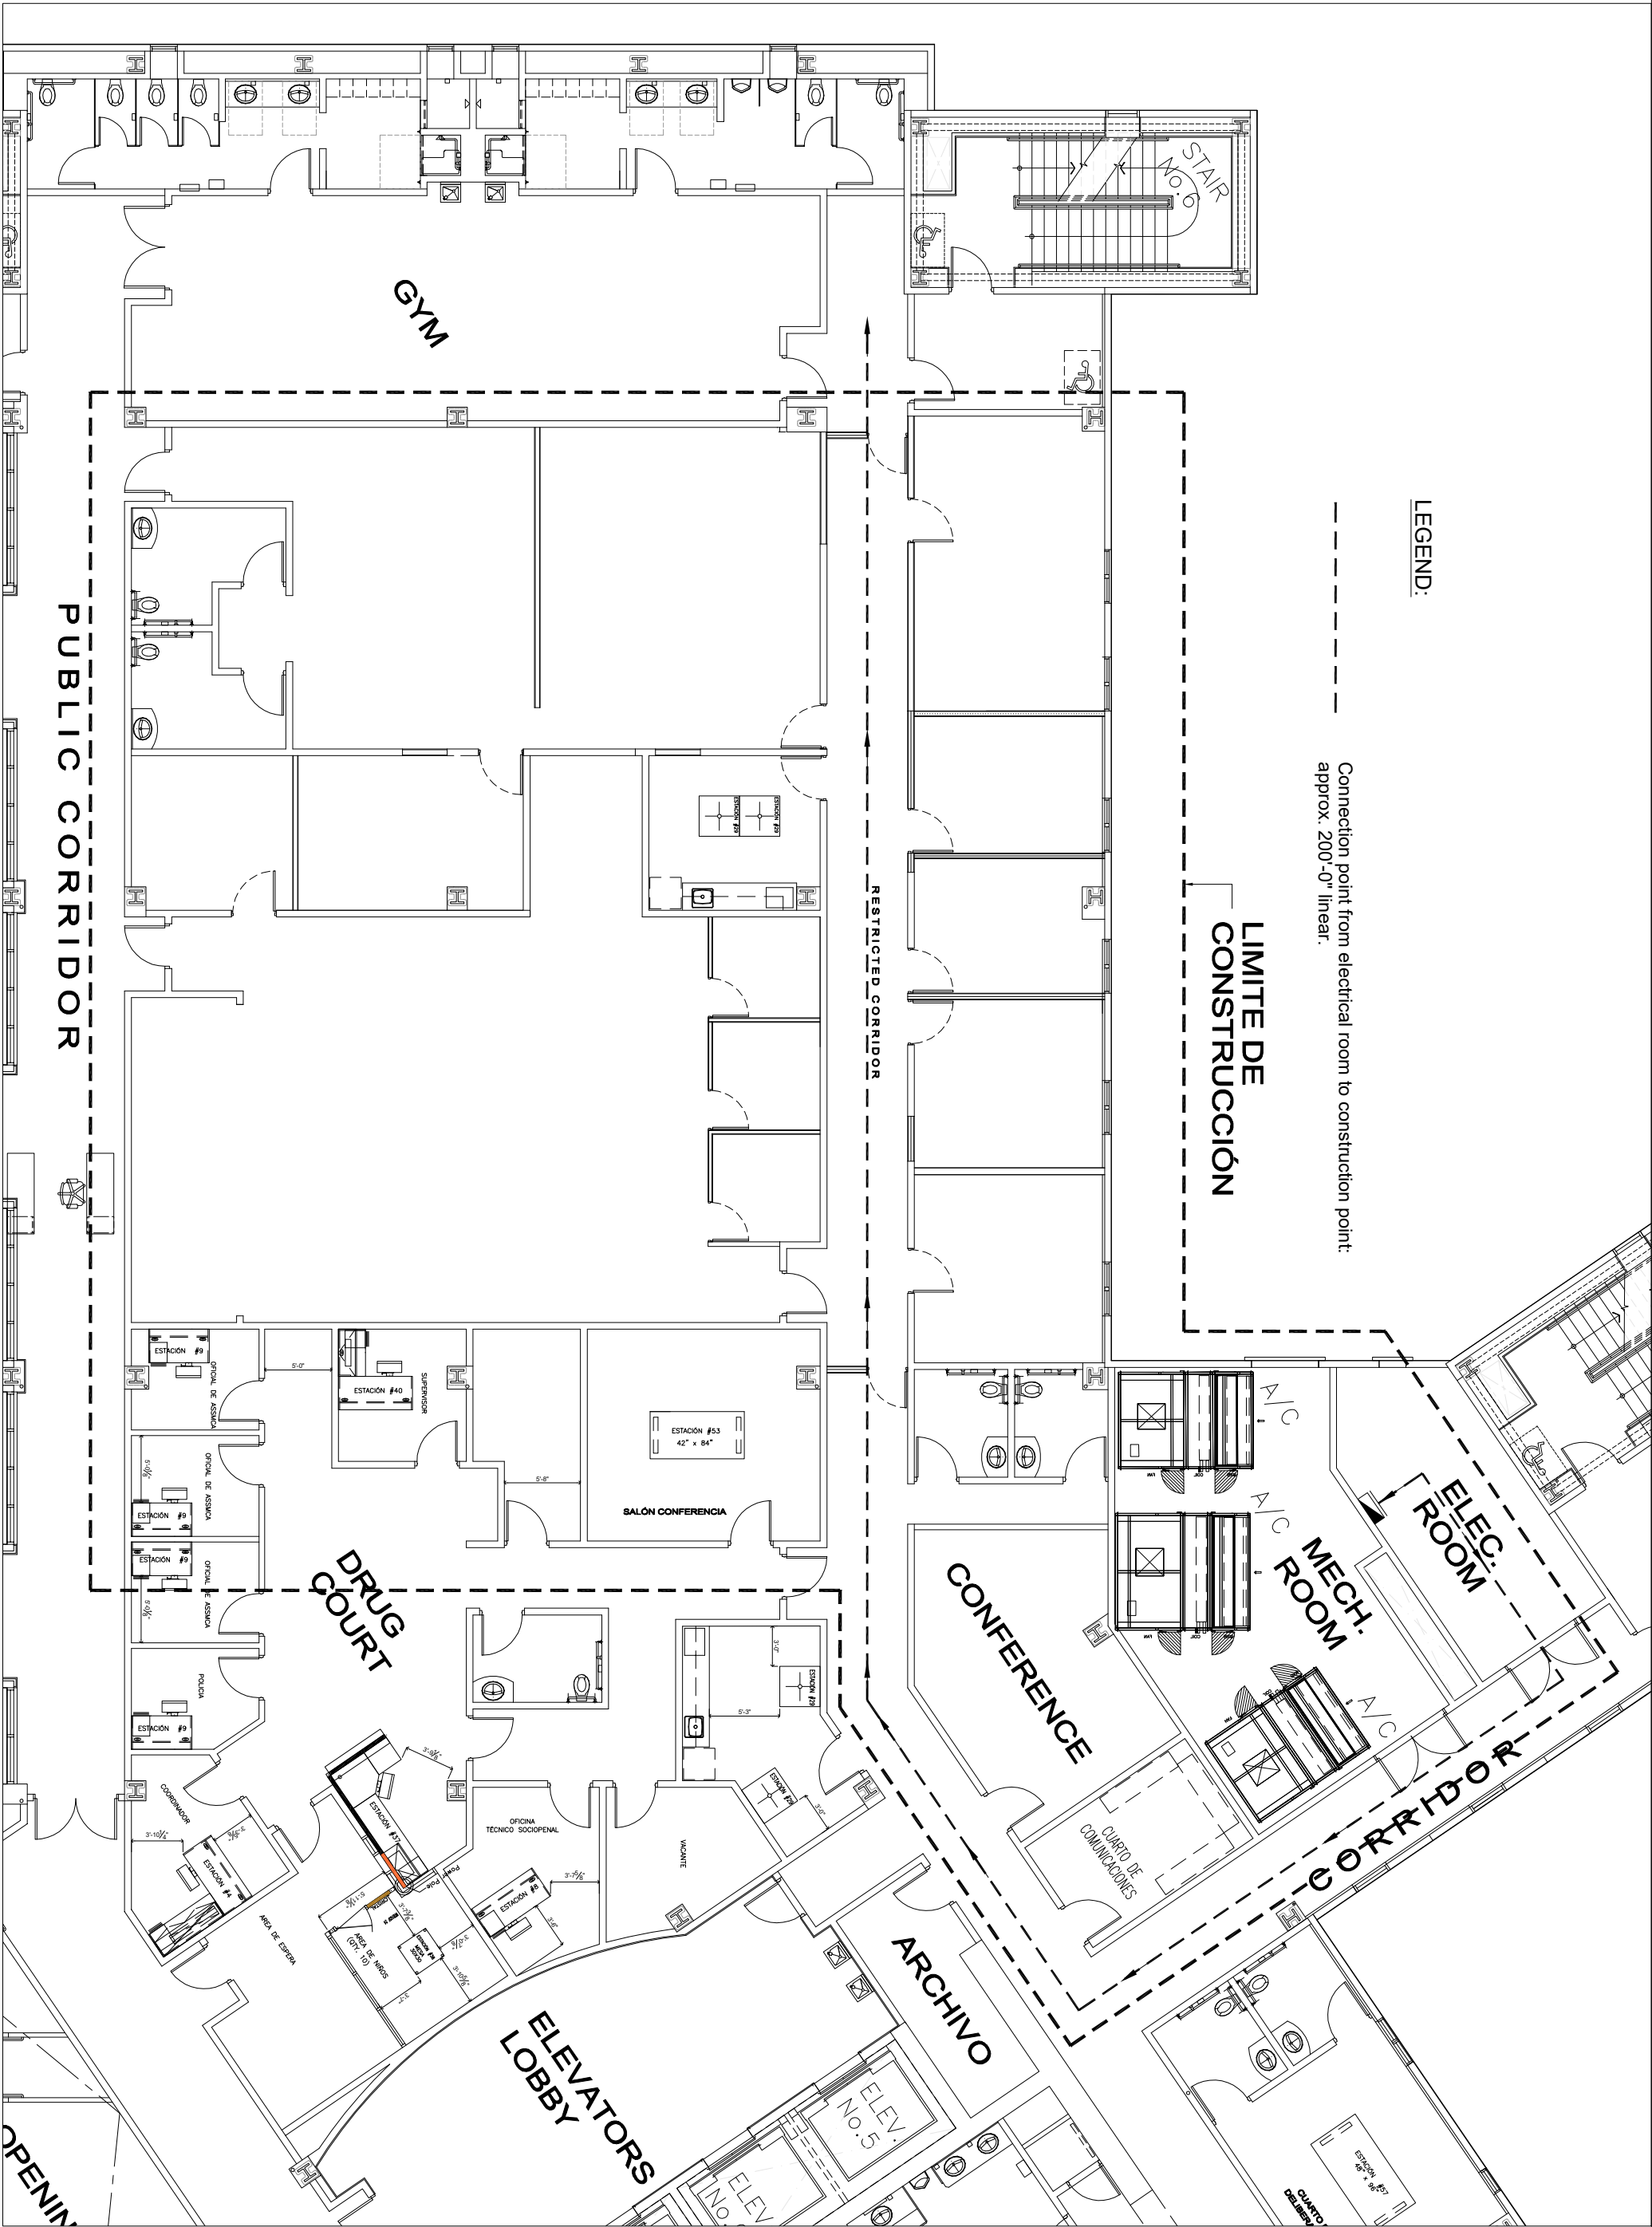

PROJECT NAME: CENTRO JUDICIAL CAGUAS	
PROJECT LOCATION: 4 to. PISO DEL CENTRO JUDICIAL DE CAGUAS	
DRAWING DESCRIPTIONS: PLANTA DE PUNTO DE CONEXION ELECTRICA	
SHEET NO. E-02 OF 09	ESPEC. EN ADMINIST. OSCAR HERNANDEZ
	CHECKED BY: DANIEL PADILLA
	DRAWING BY: P.MORALES
	FILE NAME:
GERENTE DE PROYECTO:	
PROJECT DATE:	
PRINTING DATE: FEBRERO-2024	
DRAWING SCALE: 1/4"=1'-0"	

TRIBUNAL GENERAL DE JUSTICIA OFICINA DE ADMINISTRACION DE LOS TRIBUNALES DIRECTORIA DE ADMINISTRACION OFICINA DE ADMINISTRACION Y CONSERVACION DE LOCALES	
APPROVED BY:	
APPROVED SIGN: _____	
APPROVED DATE:	

R E V I S I O N S			
NO.	DESCRIPTION	DATE	BY

