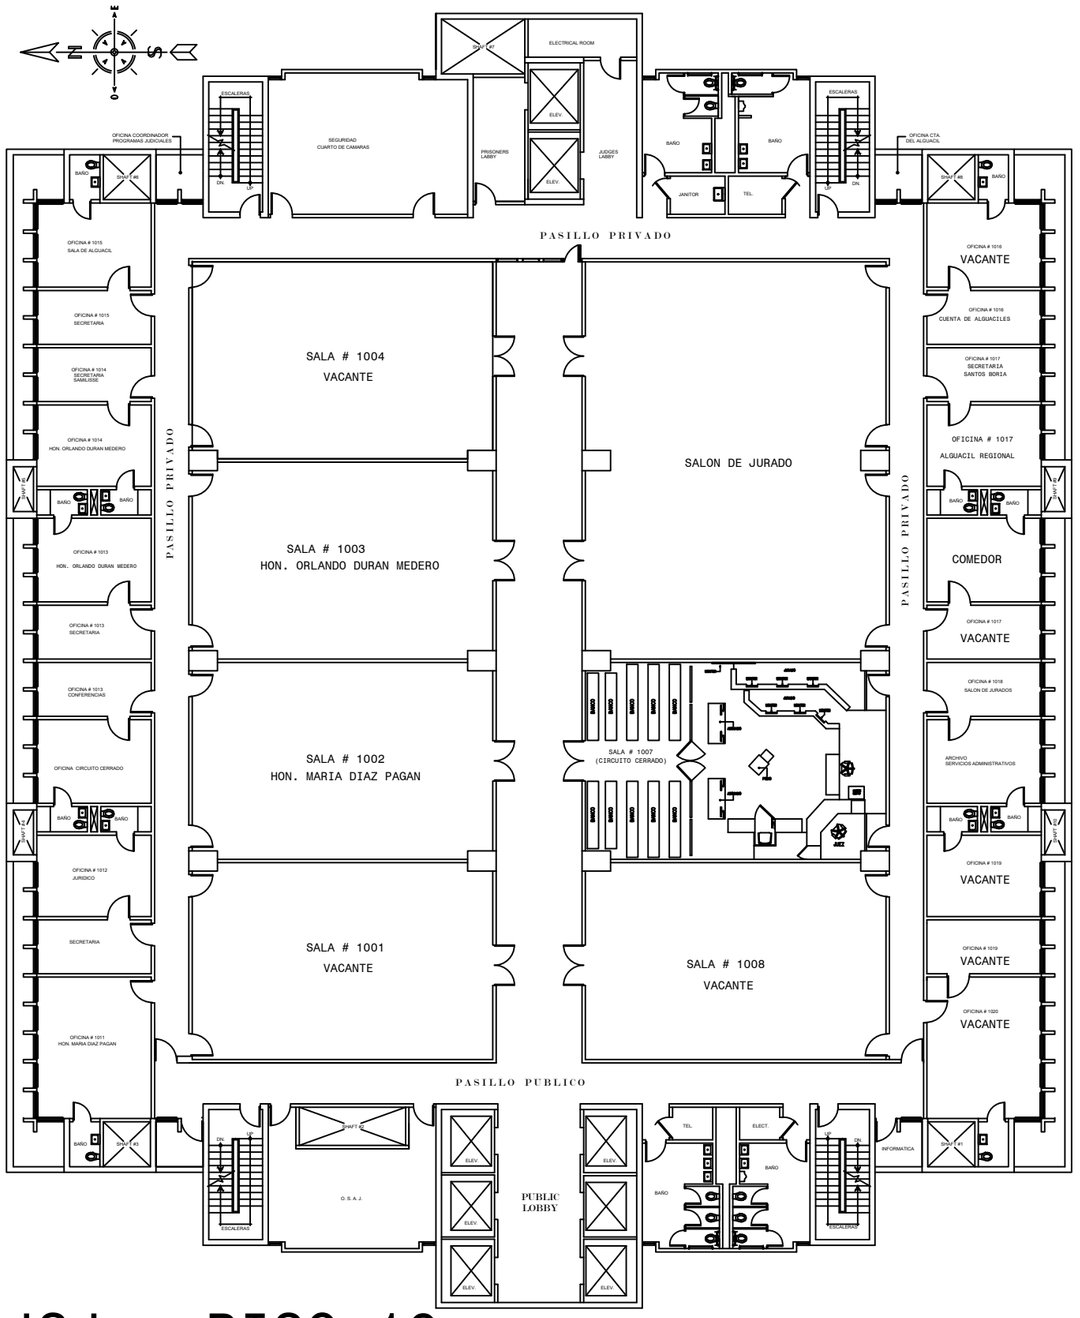

CJSJ - PISO 10

ESCALA:3/32"=1'-0"

OAT

REVISIONS			
NO.	DESCRIPTION	DATE	BY

TRIBUNAL GENERAL DE JUSTICIA
OFICINA DE ADMINISTRACION DE LOS TRIBUNALES
DIRECTORIA DE ADMINISTRACION
DIVISION DE LOCALES Y SERVICIOS ESPECIALES

APPROVED BY:

APPROVED DATE:

PROJECT NAME: PLANTA PARA LETREROS

PROJECT LOCATION: CENTRO JUDICIAL DE SAN JUAN

DRAWING DESCRIPTIONS: PLANTA DE PISO - PISO 10

ADMINIST. TEC.: JANICE VELAZQUEZ

CHECKED BY: ING. DANIEL PADILLA

DRAWING BY: PETER RUBI

FILE NAME:

PROJECT DATE: ABRIL 2026

DRAWING DATE:

PRINTING DATE:

DRAWING SCALE: 3/32"=1'-0"

SHEET NO. 11

OF: