


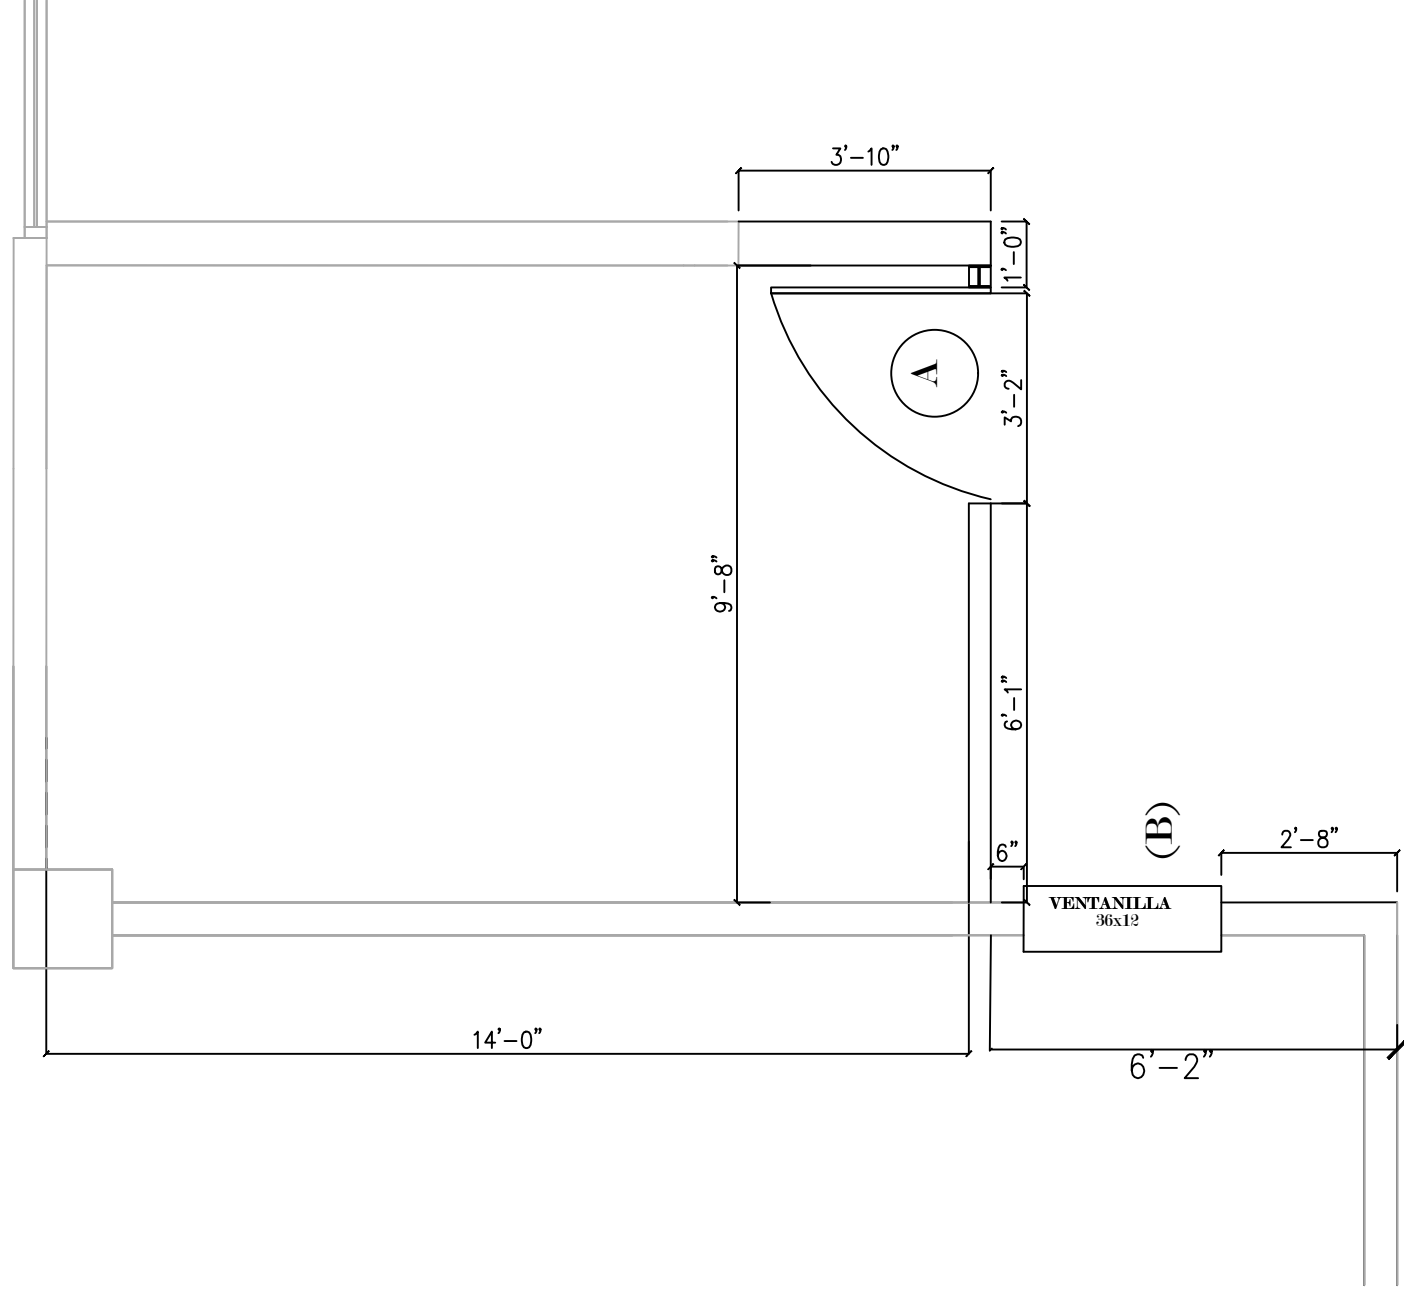

CJ GUAYAMA PISO 1

PLANTA DE PISO PROPUESTO

ESCALA: 3/4" = 1'-0"

PROJECT NAME: OFICINA NUEVO DE PROSE – PISO #1	
PROJECT LOCATION: CENTRO JUDICIAL DE GUAYAMA, GUAYAMA	
DRAWING DESCRIPTIONS: PLANTA DE PISO PROPUESTO	
SHEET NO. 9	CHECKED BY: ING. DANIEL PAULLA
	DRAWING DATE: 8 SEPT 2026
	PRINTING DATE: PETER RUBI
	DRAWING SCALE: 3/4"=1'-0"

TRIBUNAL GENERAL DE JUSTICIA
OFICINA DE ADMINISTRACION DE LOS TRIBUNALES
DIRECTORIA DE ADMINISTRACION
DIVISION DE LOCALES Y SERVICIOS ESPECIALES

APPROVED BY: _____

APPROVED DATE: _____

[illegible]
$$\mathcal{O}(\mathbf{A}^T \mathbf{A})$$