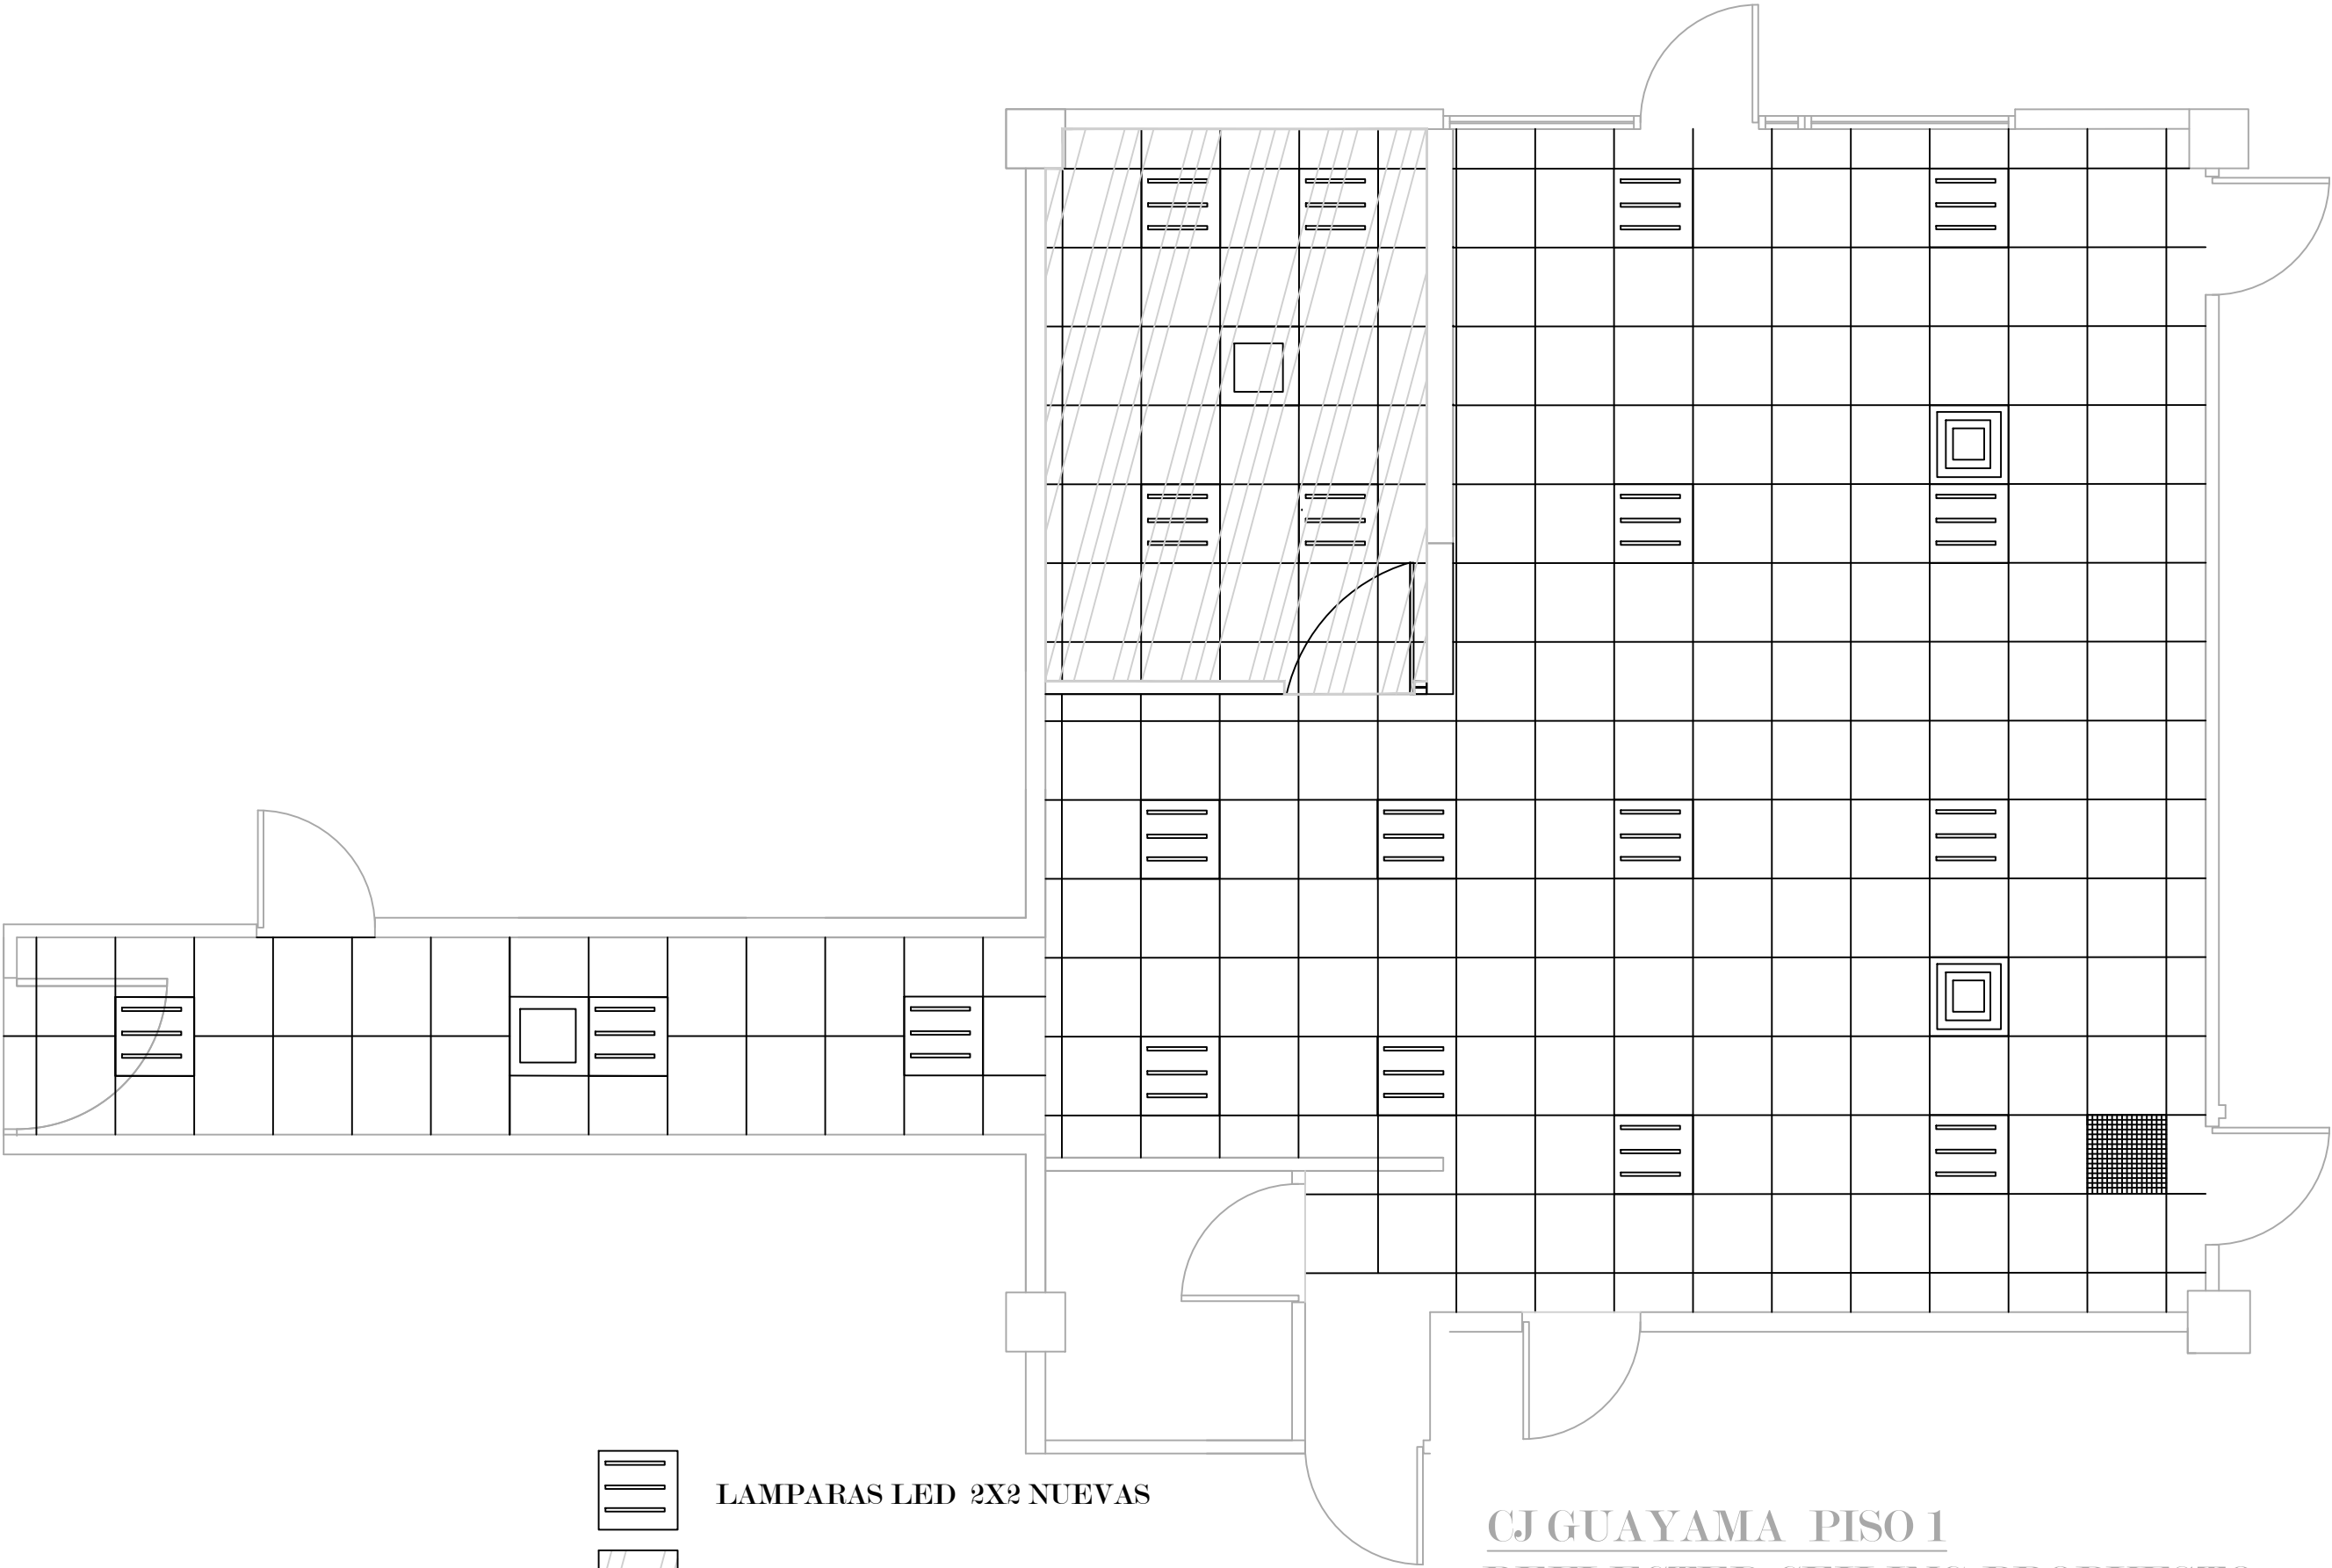


LAMPARAS LED 2X2 NUEVAS

SISTEMA DE PLAFON ACUSTICO 2X2 NUEVOS

CJ GUAYAMA PISO 1

REFLECTED CEILING PROPUESTO

ESCALA: 1/8" = 1'-0"

PROJECT NAME: OFICINA NUEVO DE PROSE – PISO #1										PROJECT DATE: 8 SEPT 2026									
PROJECT LOCATION: CENTRO JUDICIAL DE GUAYAMA. GUAYAMA										CHECKED BY: ING DANIEL PADILLA									
DRAWING DESCRIPTIONS: REFLECTED CEILING PROPUESTO										DRAWING BY: PETER RUBI									
SHEET NO. A-5										DRAWING SCALE: 1-1/2"=1'-0"									
OF:																			
</																			