



A

ELEVACION PUERTA DE CRISTAL
ESCALA: 1-1/2"=1'-0"

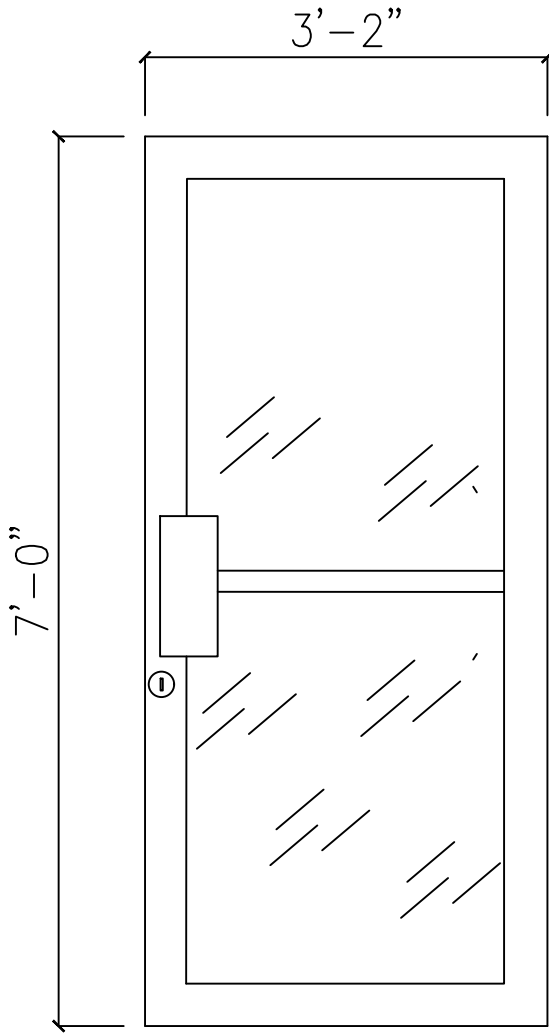

A

ELEVACIÓN PARED GYPSUM BOARD
ESCALA: 1"=1'-0"

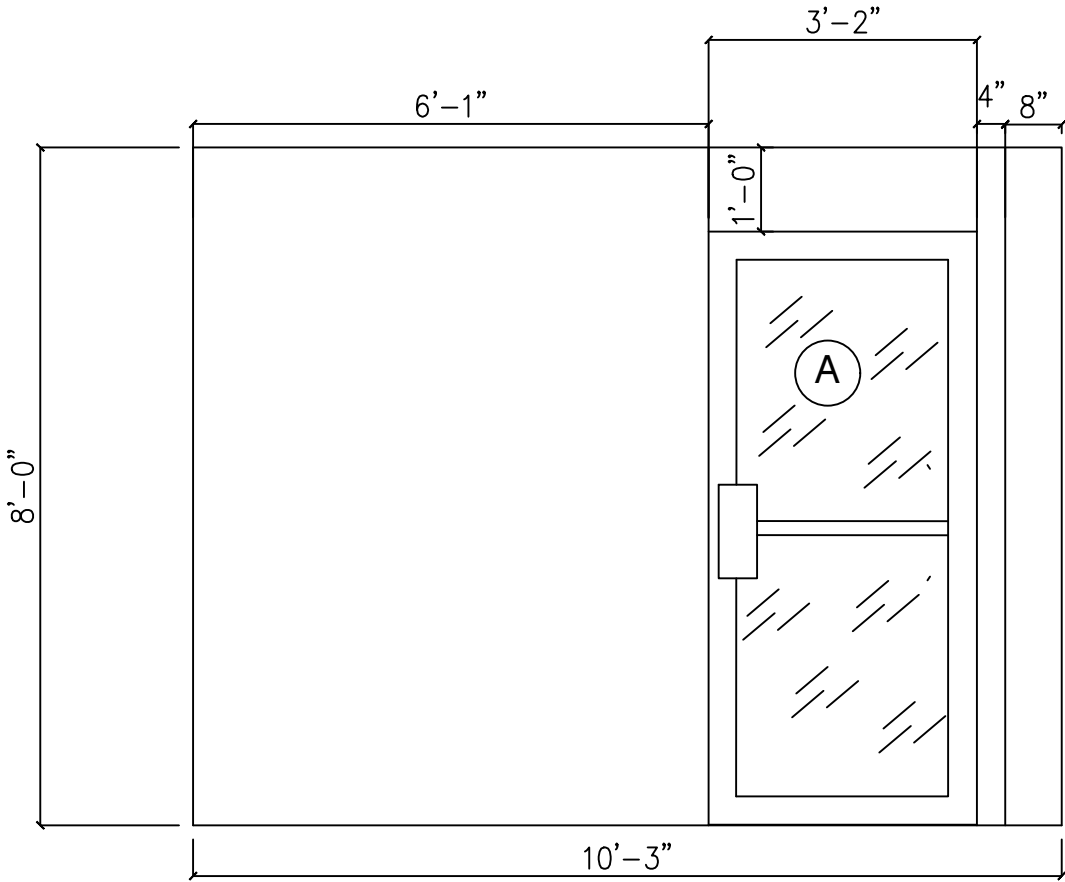

PROJECT NAME:	AREA NUEVA DE PROSE
PROJECT LOCATION:	CENTRO JUDICIAL DE GUAYAMA. GUAYAMA
SHEET NO.	9
DRAWING DESCRIPTIONS:	DETALLES
ESPEC. EN ARCHIVO:	CAROL ARCHO
CHECKED BY:	ING DANIEL PAULLA
DRAWING BY:	PETER RUBI
FILE NAME:	
PROJECT DATE:	JUNIO 2025
DRAWING DATE:	
PRINTING DATE:	
DRAWING SCALE:	VARIOS

TRIBUNAL GENERAL DE JUSTICIA
OFICINA DE ADMINISTRACION DE LOS TRIBUNALES
DIRECTORIA DE ADMINISTRACION
DIVISION DE LOCALES Y SERVICIOS ESPECIALES
APPROVED BY:
APPROVED DATE:

NO.	DESCRIPTION	DATE	BY

O A T