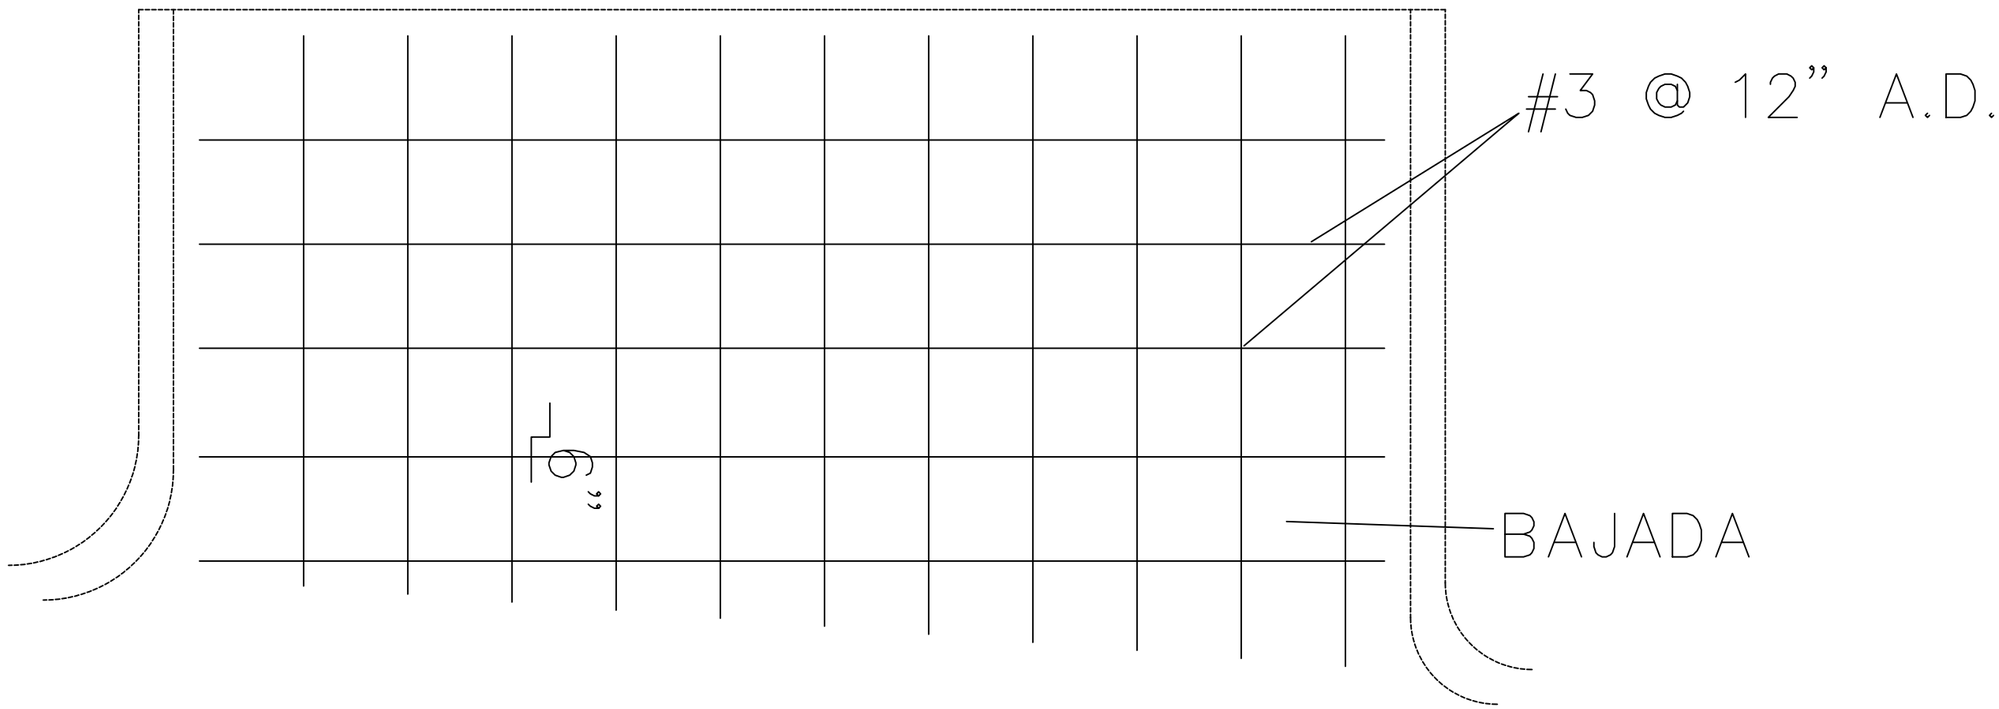

PLANTA ESTRUCTURAL DE RAMPA NUEVA

ESCALA: 1-1/2"=1'-0"

OAT

REVISIONS

NO.	DESCRIPTION	DATE	BY

TRIBUNAL GENERAL DE JUSTICIA
OFICINA DE ADMINISTRACION DE LOS TRIBUNALES
DIRECTORIA DE ADMINISTRACION
DIVISION DE LOCALES Y SERVICIOS ESPECIALES

APPROVED BY:

APPROVED DATE:

PROJECT NAME: AREA DE SUBESTACION

PROJECT LOCATION: OAT

DRAWING DESCRIPTIONS: ISOMETRICO DE PULLBOX Y DRENAJE

ADMINIST. TEC.: DOMAYAN SANTOS

CHECKED BY: ING. DANIEL PADILLA

DRAWING BY: PETER RUBI

FILE NAME:

PROJECT DATE: 8 SEPTIEMBRE 2026

DRAWING DATE:

PRINTING DATE:

DRAWING SCALE: 1-1/2"=1'-0"

SHEET NO. 5 OF: 7