
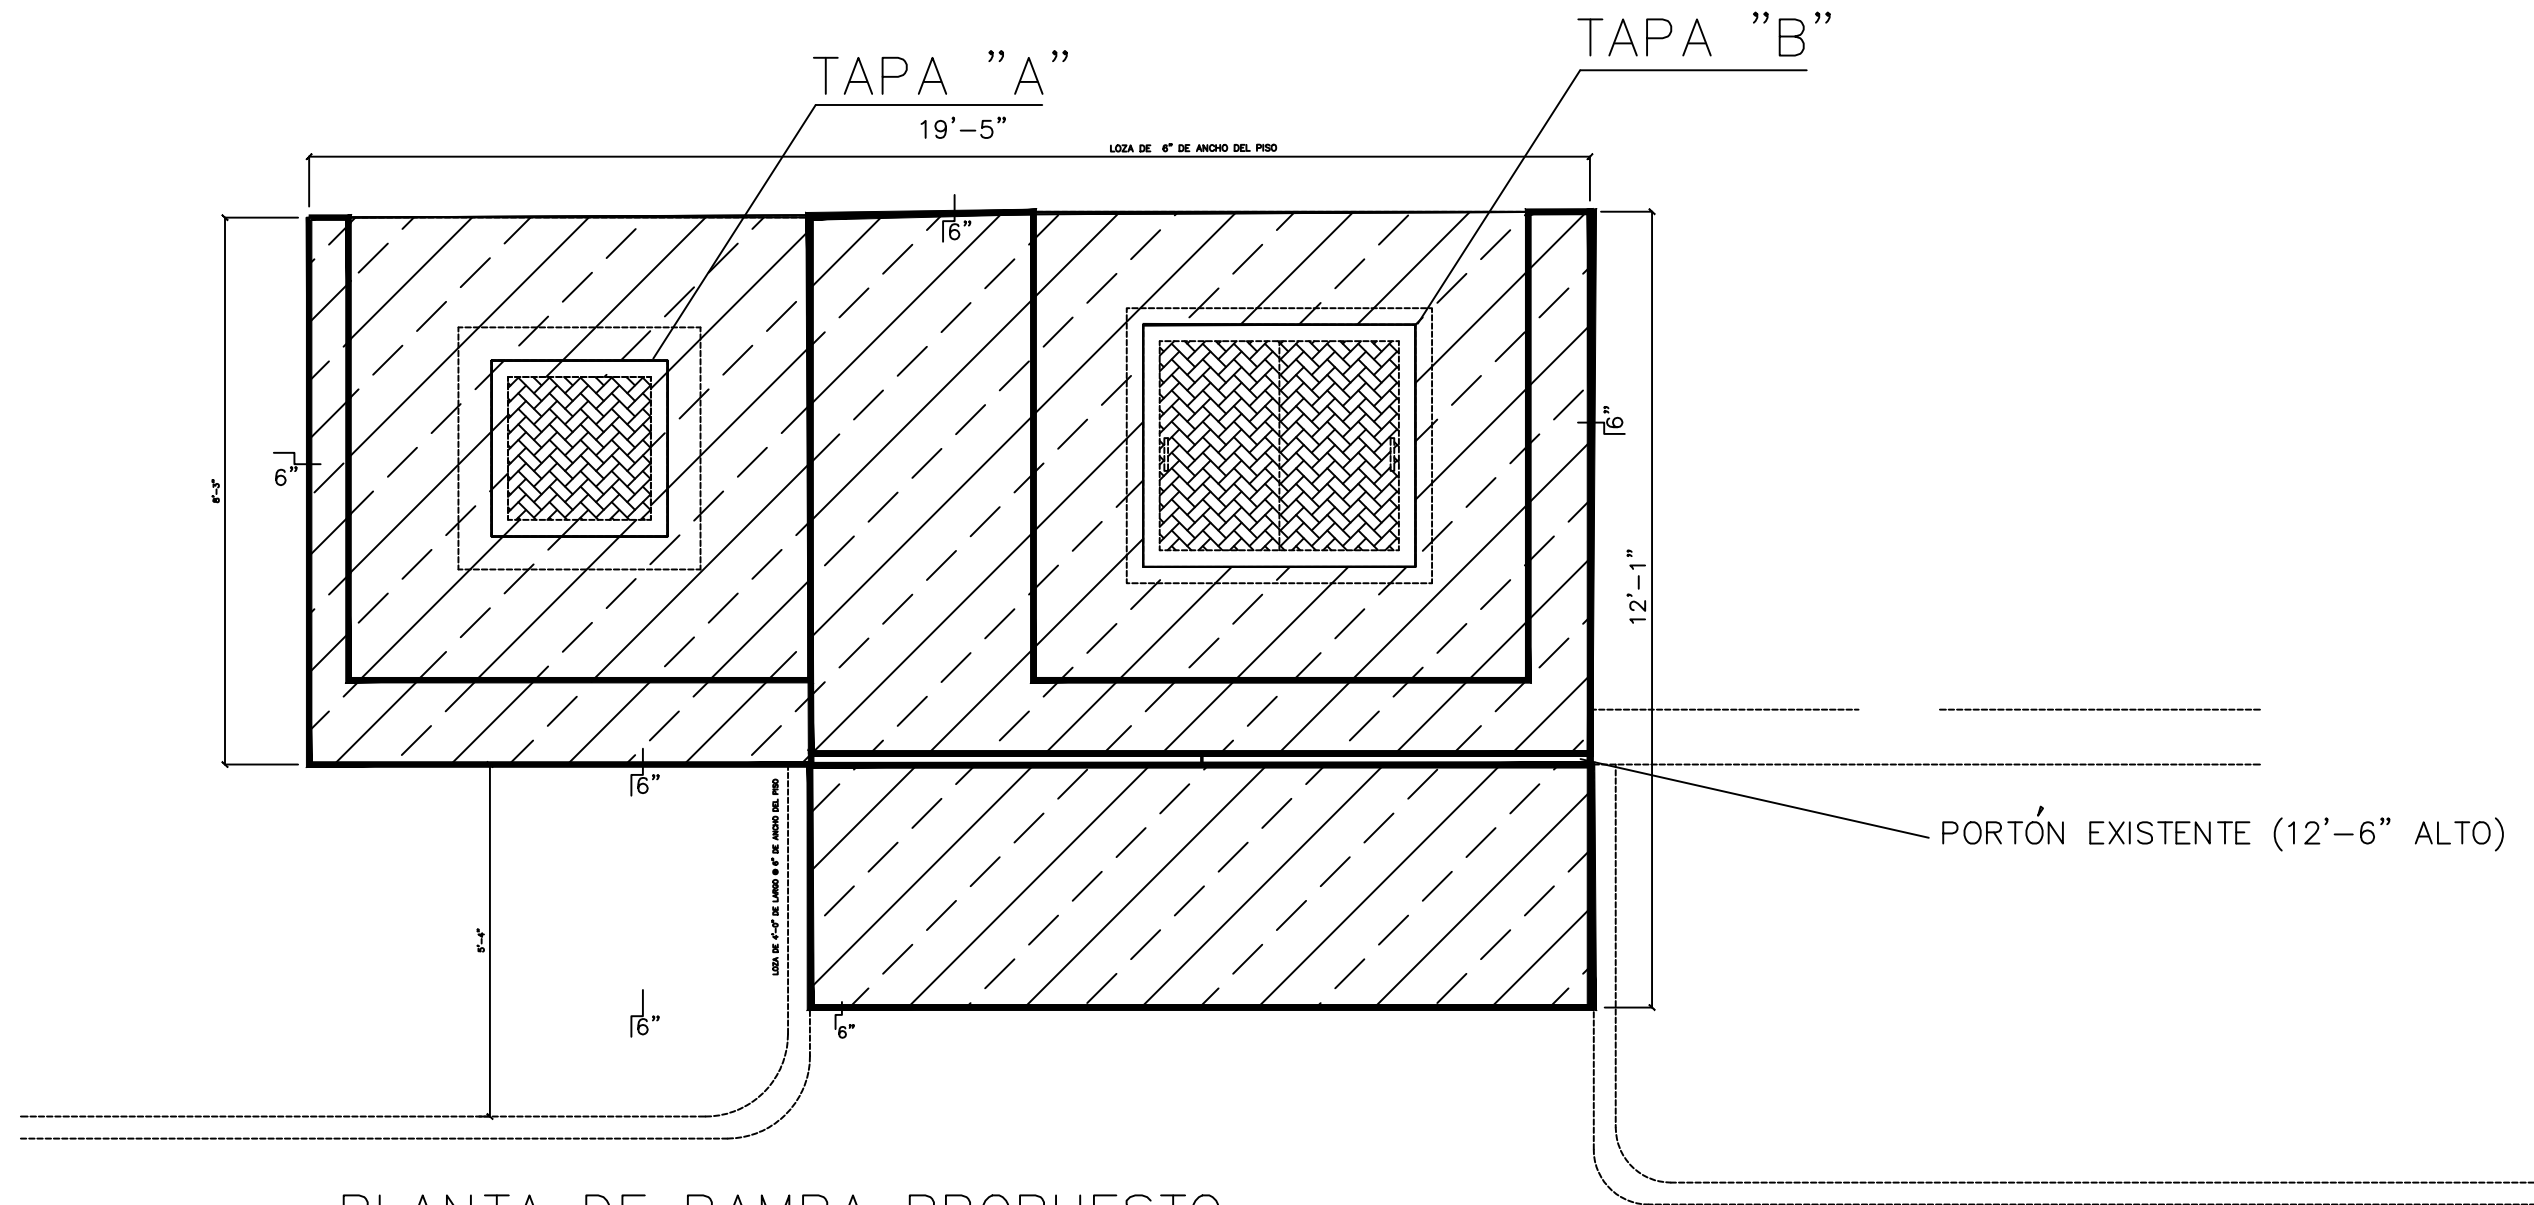


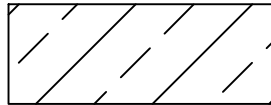

PLANTA DE RAMPA PROPUESTO  
ESCALA: 3/4"=1'-0"

 LOZA NUEVA DE 6" DE ALTO

NOTAS GENERALES:

- 1- TODAS LAS MEDIDAS SERA RECTIFICADAS EN EL FIELD.
- 2- EL CONTRATISTA SERA RESPONSABLE DE VERIFICAR TODAS LAS DIMENSIONES, NIVELES Y CONDICIONES EXISTENTES.
- 3- LA LOZA NUEVA TIENE QUE SER 6" DE ANCHO Y UNA RESISTENCIA DE 3,000 PSI.

OAT

| R E V I S I O N S |             |      |    |
|-------------------|-------------|------|----|
| NO.               | DESCRIPTION | DATE | BY |
|                   |             |      |    |
|                   |             |      |    |
|   |                                    |
|---|------------------------------------|
| TRIBUNAL GENERAL DE JUSTICIA<br>OFICINA DE ADMINISTRACION DE LOS TRIBUNALES<br>DIRECTORIA DE ADMINISTRACION<br>DIVISION DE LOCALES Y SERVICIOS ESPECIALES | APPROVED BY:<br><br>APPROVED DATE: |
|---|------------------------------------|

|                                                           |                                    |
|-----------------------------------------------------------|------------------------------------|
| PROJECT NAME:<br>AREA DE SUBESTACION                      | PROJECT DATE:<br>8 SEPTIEMBRE 2008 |
| PROJECT LOCATION:<br>OAT                                  | DRAWING DATE:<br>8 SEPTIEMBRE 2008 |
| DRAWING DESCRIPTIONS:<br>PLANTA PROPUESTO DE SUB ESTACION | DRAWING BY:<br>DOMINIC SANTOS      |
|                                                           | CHECKED BY:<br>DOMINIC SANTOS      |
|                                                           | DRAWING DATE:<br>8 SEPTIEMBRE 2008 |
|                                                           | DRAWING BY:<br>PETER RUBI          |
|                                                           | FILE NAME:<br>                     |
|                                                           | DRAWING SCALE:<br>1"=1'-0"         |