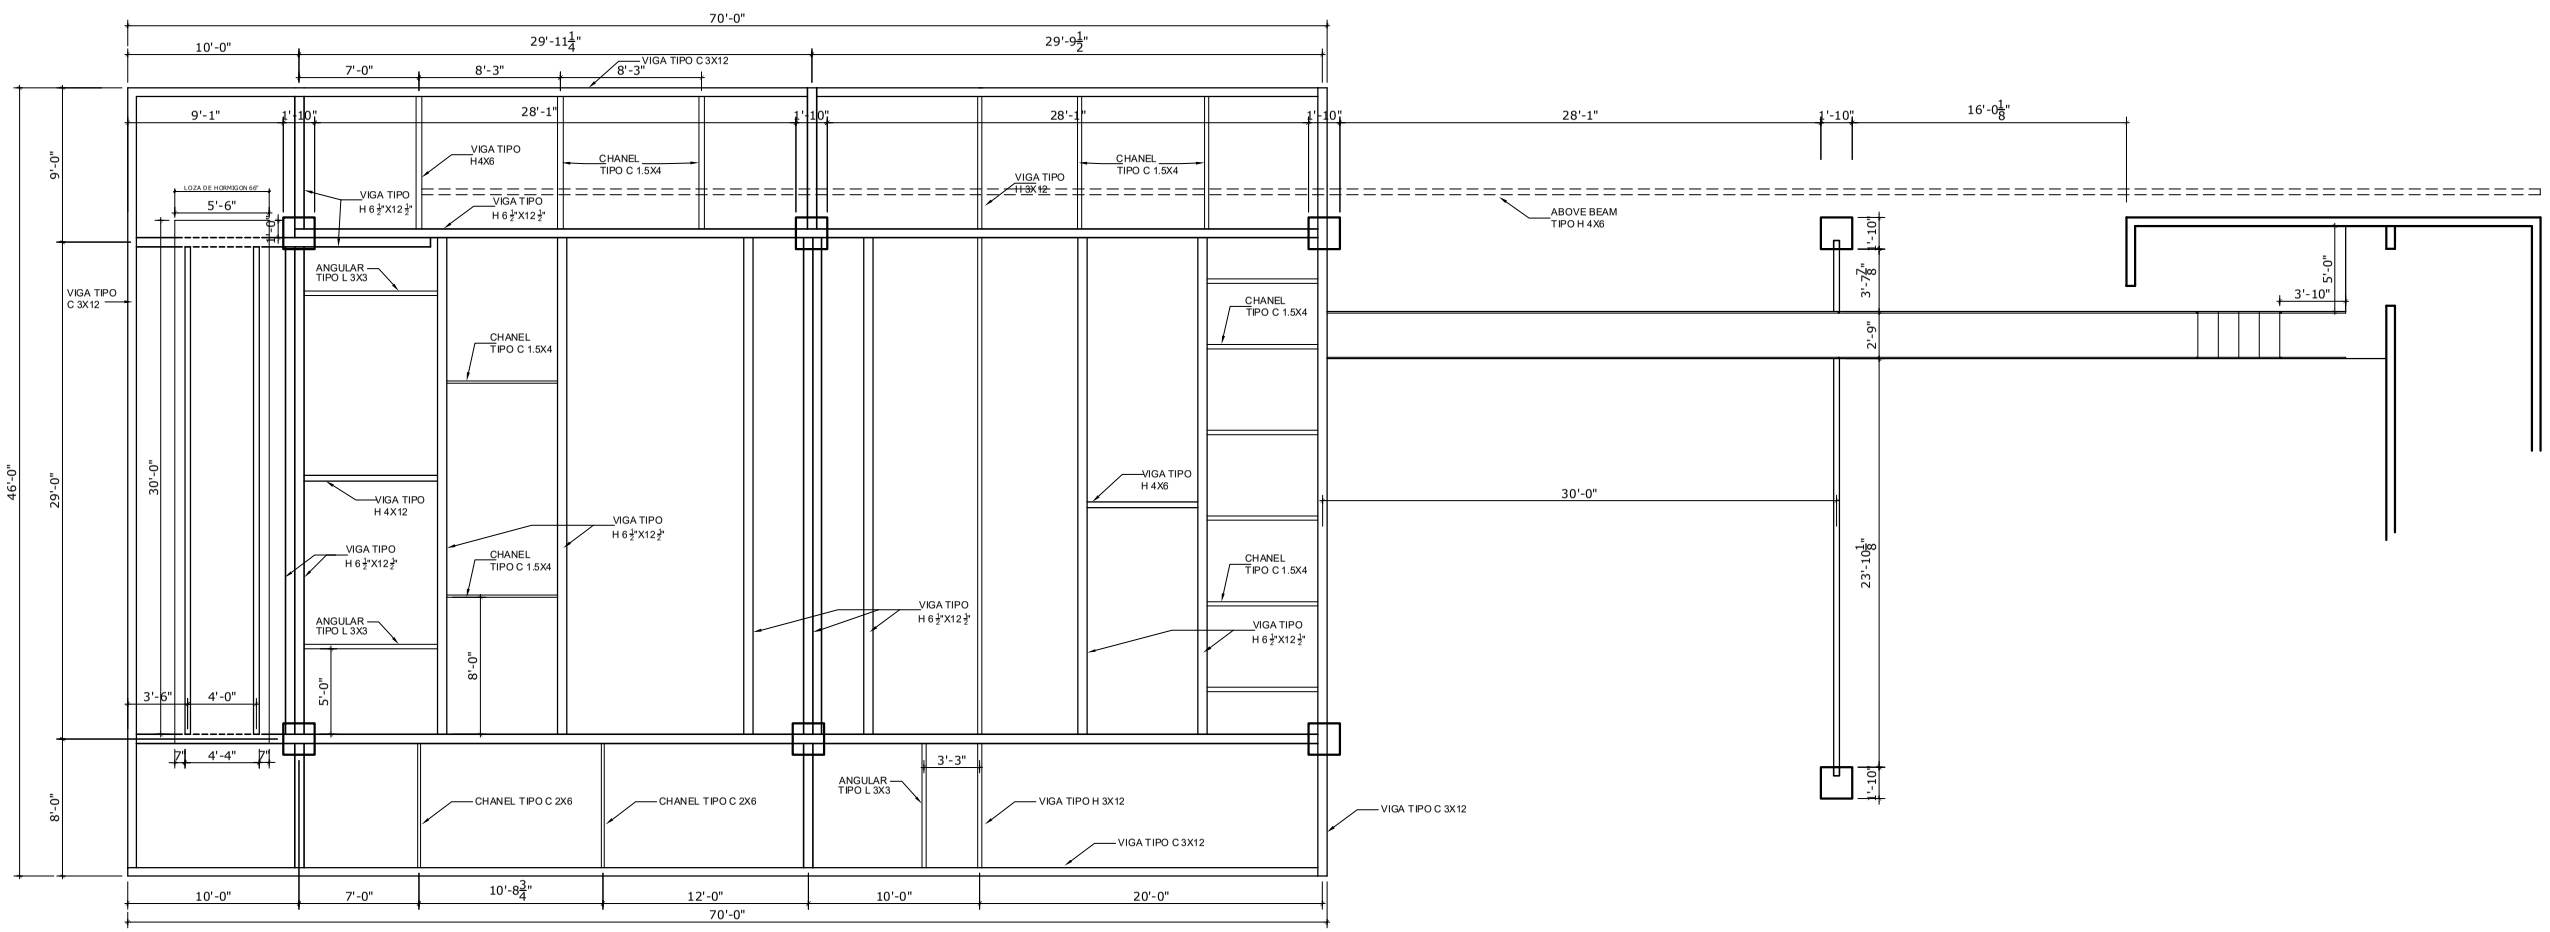

EXISTING FLOOR PLAN (BASE CHILLER)

SCALE: 3/16"=1'-0"

NO.	REVISIONS DESCRIPTION	DATE	BY

TRIBUNAL GENERAL DE JUSTICIA
OFICINA DE ADMINISTRACION DE LOS TRIBUNALES
DIRECTORIA DE ADMINISTRACION
OFICINA DE ADMINISTRACION Y CONSERVACION DE LOCALES

APPROVED BY:
ENCARGADO DEL AREA

APPROVED DATE: PROJECT APROVED DATE:

APPROVED SIGN: _____

PROJECT NAME: ESTRUCTURAL DISTRIBUTION

PROJECT LOCATION: C.J. DE CAROLINA

DRAWING DESCRIPTIONS: EXISTING FLOOR PLAN

ESPEC. EN ADMINIST.: ESPECIALISTA:

GERENTE DE PROJECTO: PROJECT MGR.

CHECKED BY: ING.

PROJECT DATE: PROJECT DATE:

DRAWING BY: MR. OR MSR.

PRINTING DATE: PLOT DATE:

FILE NAME: FILE NAME:

DRAWING SCALE: DWG. SCALE:

SHEET NO. AD-02

OF: NO.