


CONSTRUCCION PROPUESTA
 AREA DEL VAGON – PLANTA DE PISO
 TPI TOA ALTA

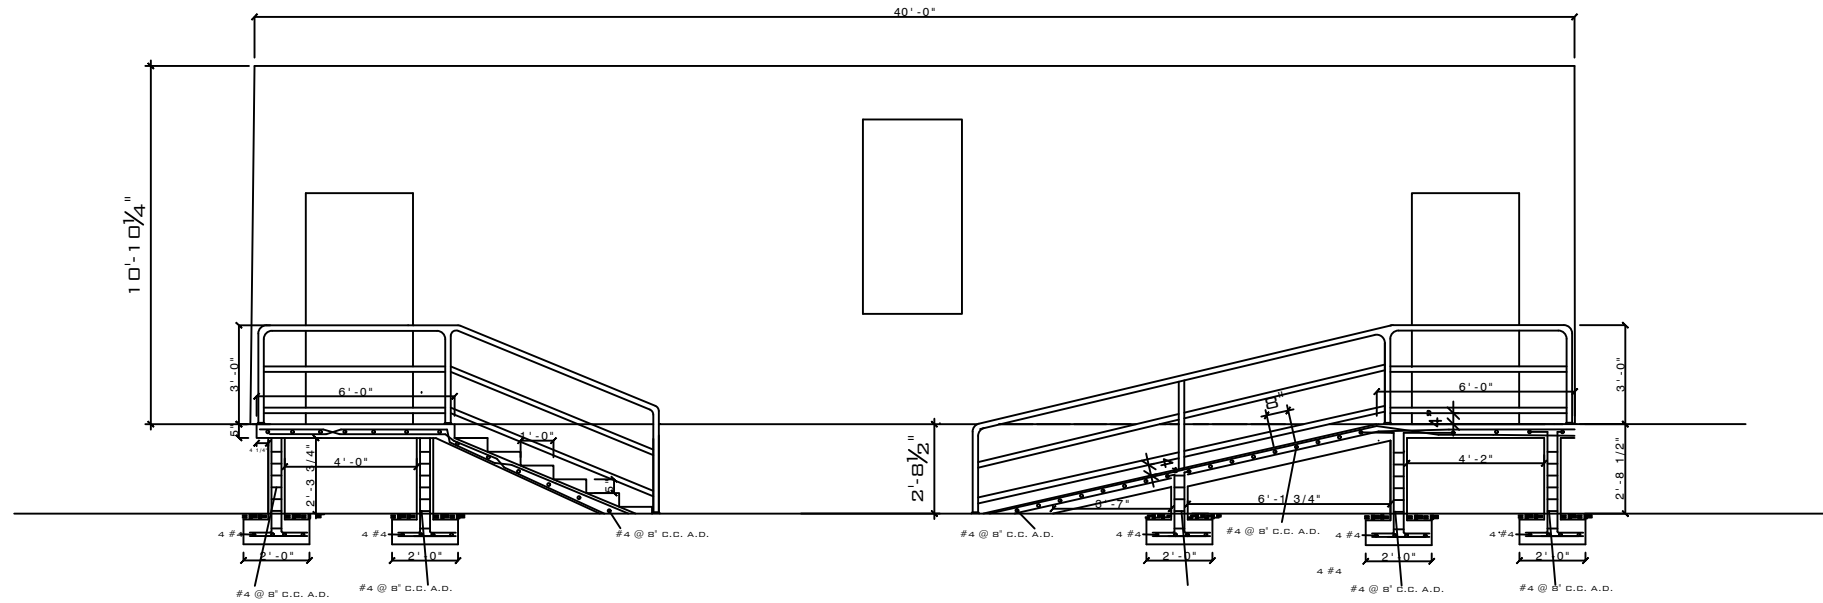

CONSTRUCCION PROPUESTO – ELEVACION FRONTAL

O A T

REVISIONS		BY
NO.	DESCRIPTION	DATE

TRIBUNAL GENERAL DE JUSTICIA
 OFICINA DE ADMINISTRACIÓN DE LOS TRIBUNALES
 DIRECTORÍA DE ADMINISTRACIÓN
 DIVISIÓN DE LOCALES Y SERVICIOS ESPECIALES

APPROVED BY:
 APPROVED DATE:

PROJECT NAME: ESCALERAS Y RAMPA NUEVO	PROJECT DATE: NOVIEMBRE 2021
PROJECT LOCATION: VAGON TRIBUNAL DE PRIMERA INSTANCIA, TOA ALTA P.R.	DRAWING DATE: NOVIEMBRE 2021
DRAWING DESCRIPTION: CONSTRUCCION PROPUESTA	DRAWING SCALE: 3/8"=1'-0"
DRAWN BY: JOEL CARRÓN	PRINTING DATE: NOVIEMBRE 2021
CHECKED BY: PETER RUBI	DRAWING NO.:
FILE NAME:	2