


RAMPA
RAMPA NUEVA
ESTRUCTURAL DE PISO

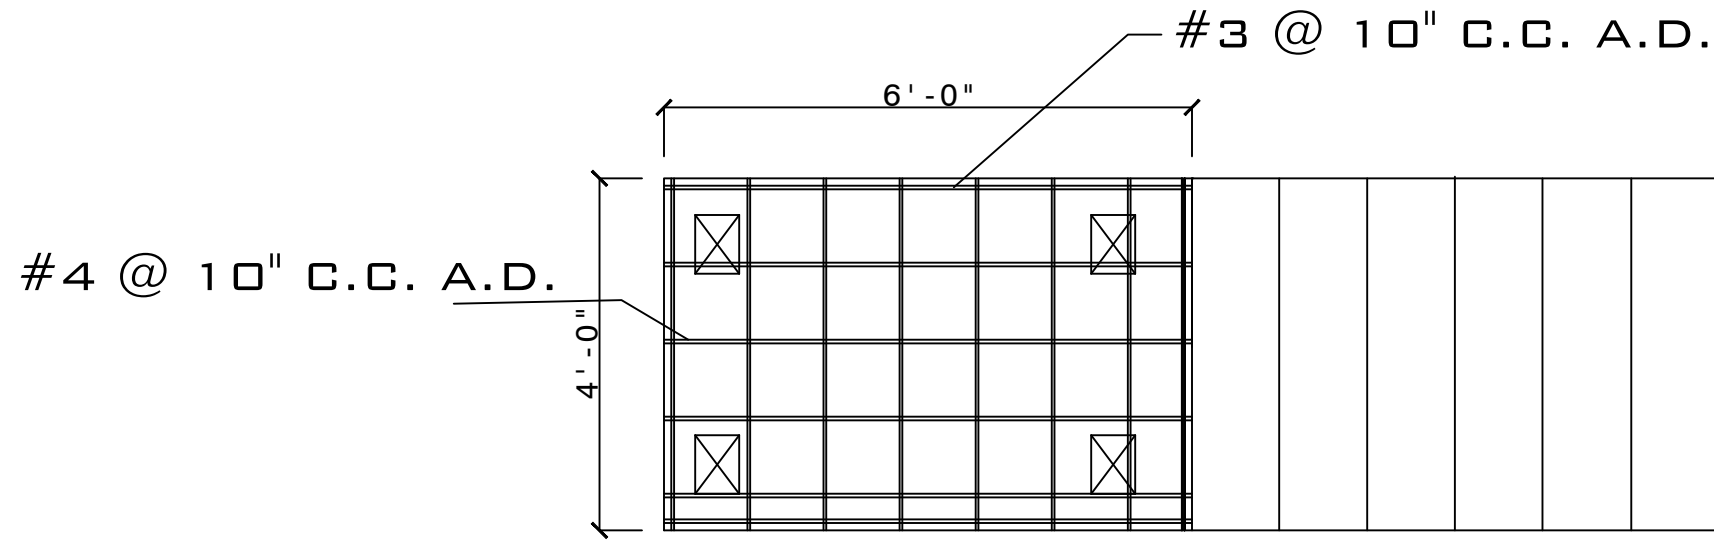

ESCALERAS NUEVA
ESTRUCTURAL DE PISO

O A T

R E V I S I O N S		
NO.	DESCRIPTION	DATE

TRIBUNAL GENERAL DE JUSTICIA
OFICINA DE ADMINISTRACIÓN DE LOS TRIBUNALES
DIRECTORÍA DE ADMINISTRACIÓN
DIVISIÓN DE LOCALES Y SERVICIOS ESPECIALES

APPROVED BY: _____
 APPROVED DATE: _____

PROJECT NAME: ESCALERAS Y RAMPA NUEVO	PROJECT DATE: NOVIEMBRE 2021
PROJECT LOCATION: VAGON TRIBUNAL DE PRIMERA INSTANCIA, TOA ALTA P.R.	DRAWING DATE: NOVIEMBRE 2021
DRAWING DESCRIPTION: ESTRUCTURAL DE PISO	DRAWING SCALE: 1" = 1'-0"
DRAWING NO.: 4	DRAWING BY: PETER RUBI
FILE NAME:	DRAWING CHECKED BY: JOEL CARRÓN
NO. ADMIN. TECH.:	PROJECT DATE:
NO. ADMIN. TECH.:	DRAWING DATE:
NO. ADMIN. TECH.:	PRINTING DATE: NOVIEMBRE 2021
NO. ADMIN. TECH.:	DRAWING SCALE: 1" = 1'-0"