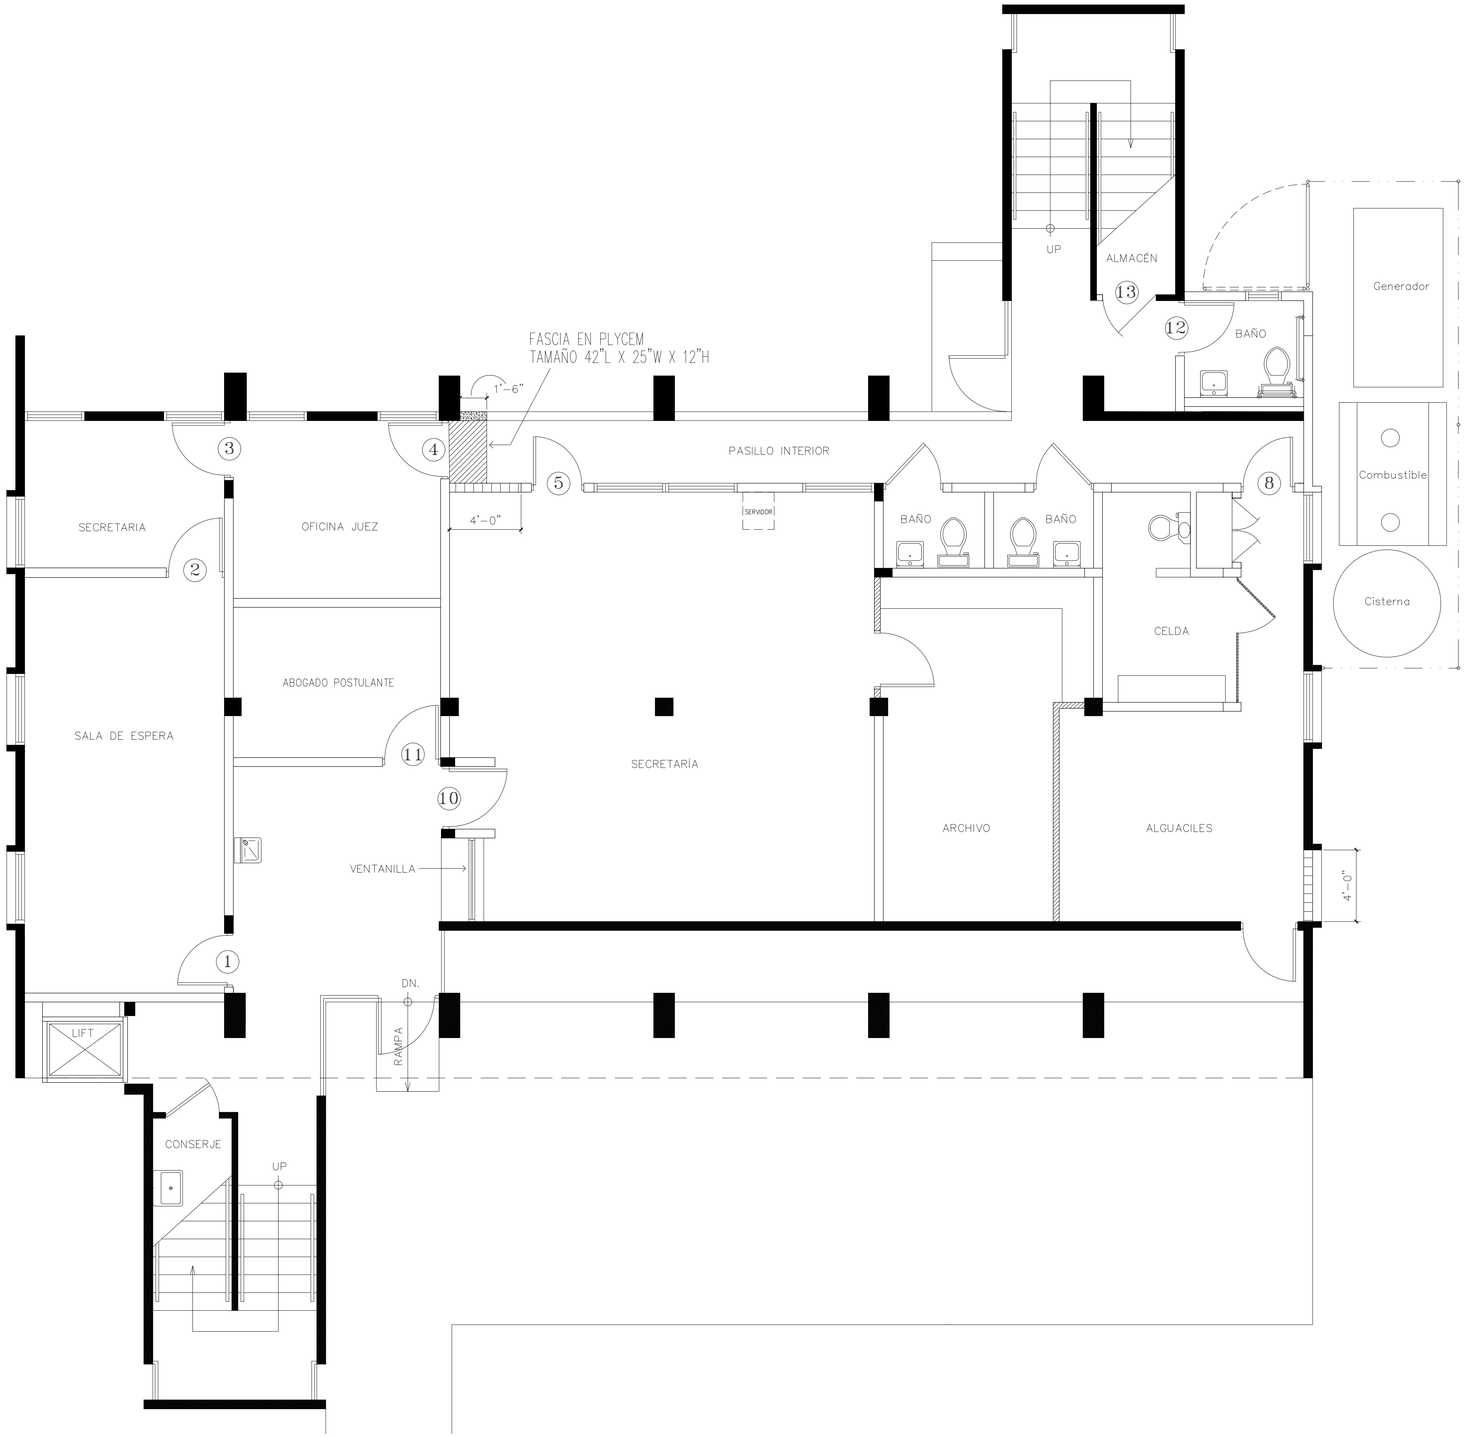

PLANO UBICACIÓN DE PUERTAS & CONSTRUCCIÓN PRIMER PISO

ESCALA:1/4"=1'-0"

LEYENDA

- PARED DE CONCRETO EXISTENTE
- PARED DE BLOQUE EXISTENTE
- PARED DE GYPSUM BOARD EXISTENTE
- PARED DE BLOQUE A CONSTRUIRSE
- PARED DE HORMIGÓN A CONSTRUIRSE
- CRISTAL FIJO
- PUERTA EXISTENTE
- PUERTA Y MARCO A REMOVER (1)

NOTAS:

1) PINTAR PASILLO INTERIOR PAREDES Y PLAFÓN.
2) PINTAR PAREDES DE SECRETARÍA EN EL ÁREA QUE SE VA A TRABAJAR.

OAT

REVISIONS			
NO.	DESCRIPTION	DATE	BY

TRIBUNAL GENERAL DE JUSTICIA
OFICINA DE ADMINISTRACION DE LOS TRIBUNALES
DIRECTORIA DE ADMINISTRACION
OFICINA DE ADMINISTRACION Y CONSERVACION DE LOCALES

APPROVED BY:

APPROVED SIGN: _____ APPROVED DATE: _____

PROJECT NAME: MEJORAS TPI VIEQUES
PROJECT LOCATION: TRIBUNAL DE PRIMERA INSTANCIA SALA DE VIEQUES
DRAWING DESCRIPTIONS: PRIMER PISO EXISTENTE & DEMOLICIÓN
ESPEC. EN ADMINS: OSCAR HERNANDEZ
CHECKED BY: ING. J. AYALA
DRAWING BY: ELIEZER AYALA
GERENTE DE PROYECTO:
PROJECT DATE: FEBRERO-2023
PRINTING DATE:
DRAWING SCALE: 1/4"=1'-0"
FILE NAME:
SHEET NO. A-3
OF: