LUCES EXISTENTES

ESCALA: 3/8" = 1'-0"

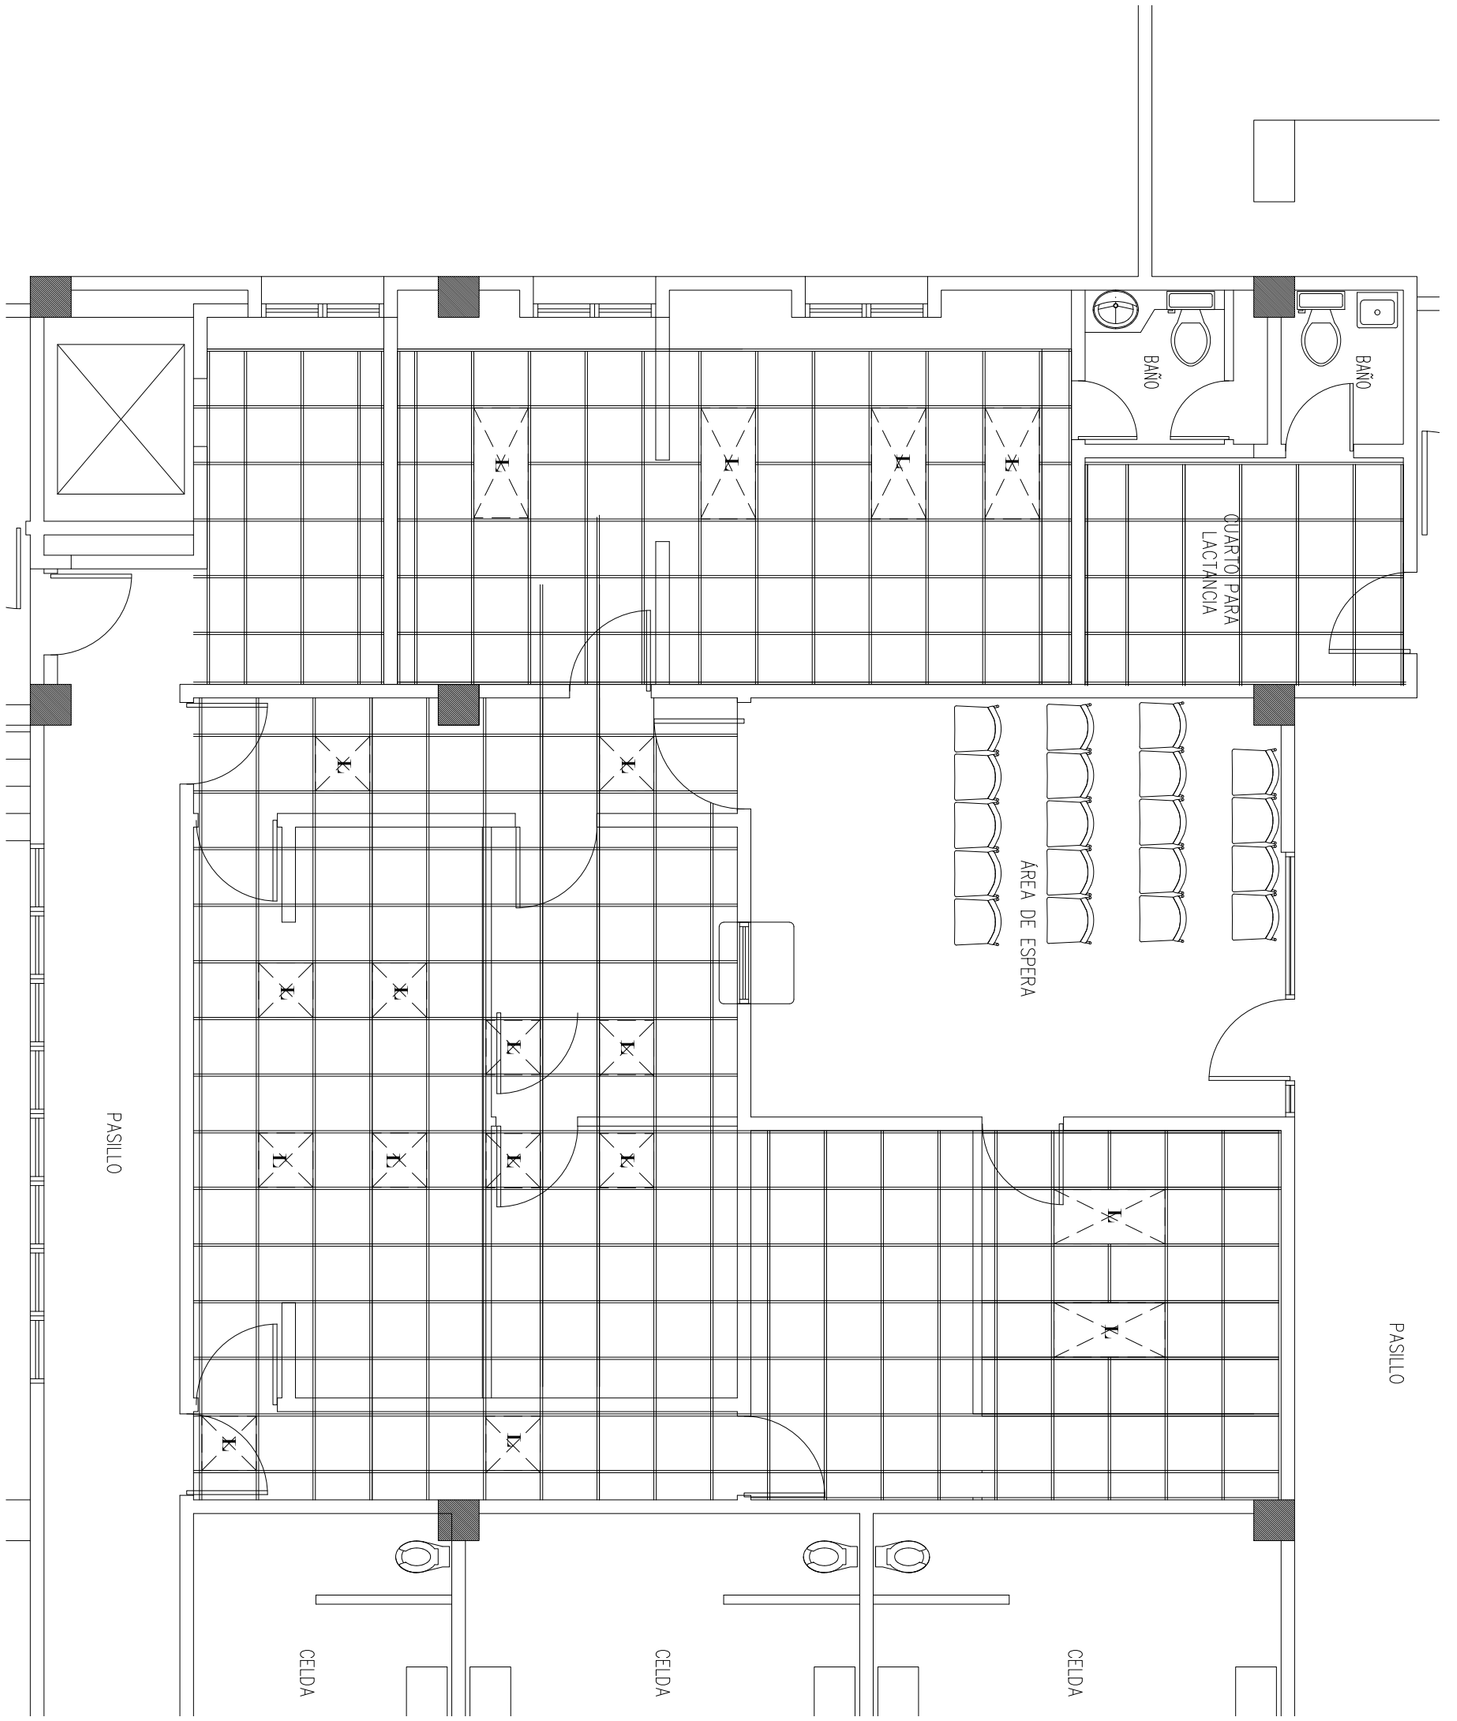

LEYENDA

LUZ

PROJECT NAME:
SALA ESPECIALIZADA EN VIOLENCIA DE GÉNERO

PROJECT LOCATION:
PRIMER PISO CENTRO JUDICIAL DE GUAYAMA

DRAWING DESCRIPTIONS:
LUCES EXISTENTES

ESPEC. EN ADMINIST.	JOEL CARRION	PROJECT DATE:	_
CHECKED BY:	ING DANIEL PADILLA	DRAWING DATE:	_
DRAWING BY:	PETER RUBI	PRINTING DATE:	9-MAYO-2023
FILE NAME:		DRAWING SCALE:	1/4"=1'-0"

SHEET NO.: 4 OF:

TRIBUNAL GENERAL DE JUSTICIA
OFICINA DE ADMINISTRACION DE LOS TRIBUNALES
DIRECTORIA DE ADMINISTRACION
DIVISION DE LOCALES Y SERVICIOS ESPECIALES

APPROVED BY:

APPROVED DATE:

REVISIONS

NO.	DESCRIPTION	DATE	BY

OAT