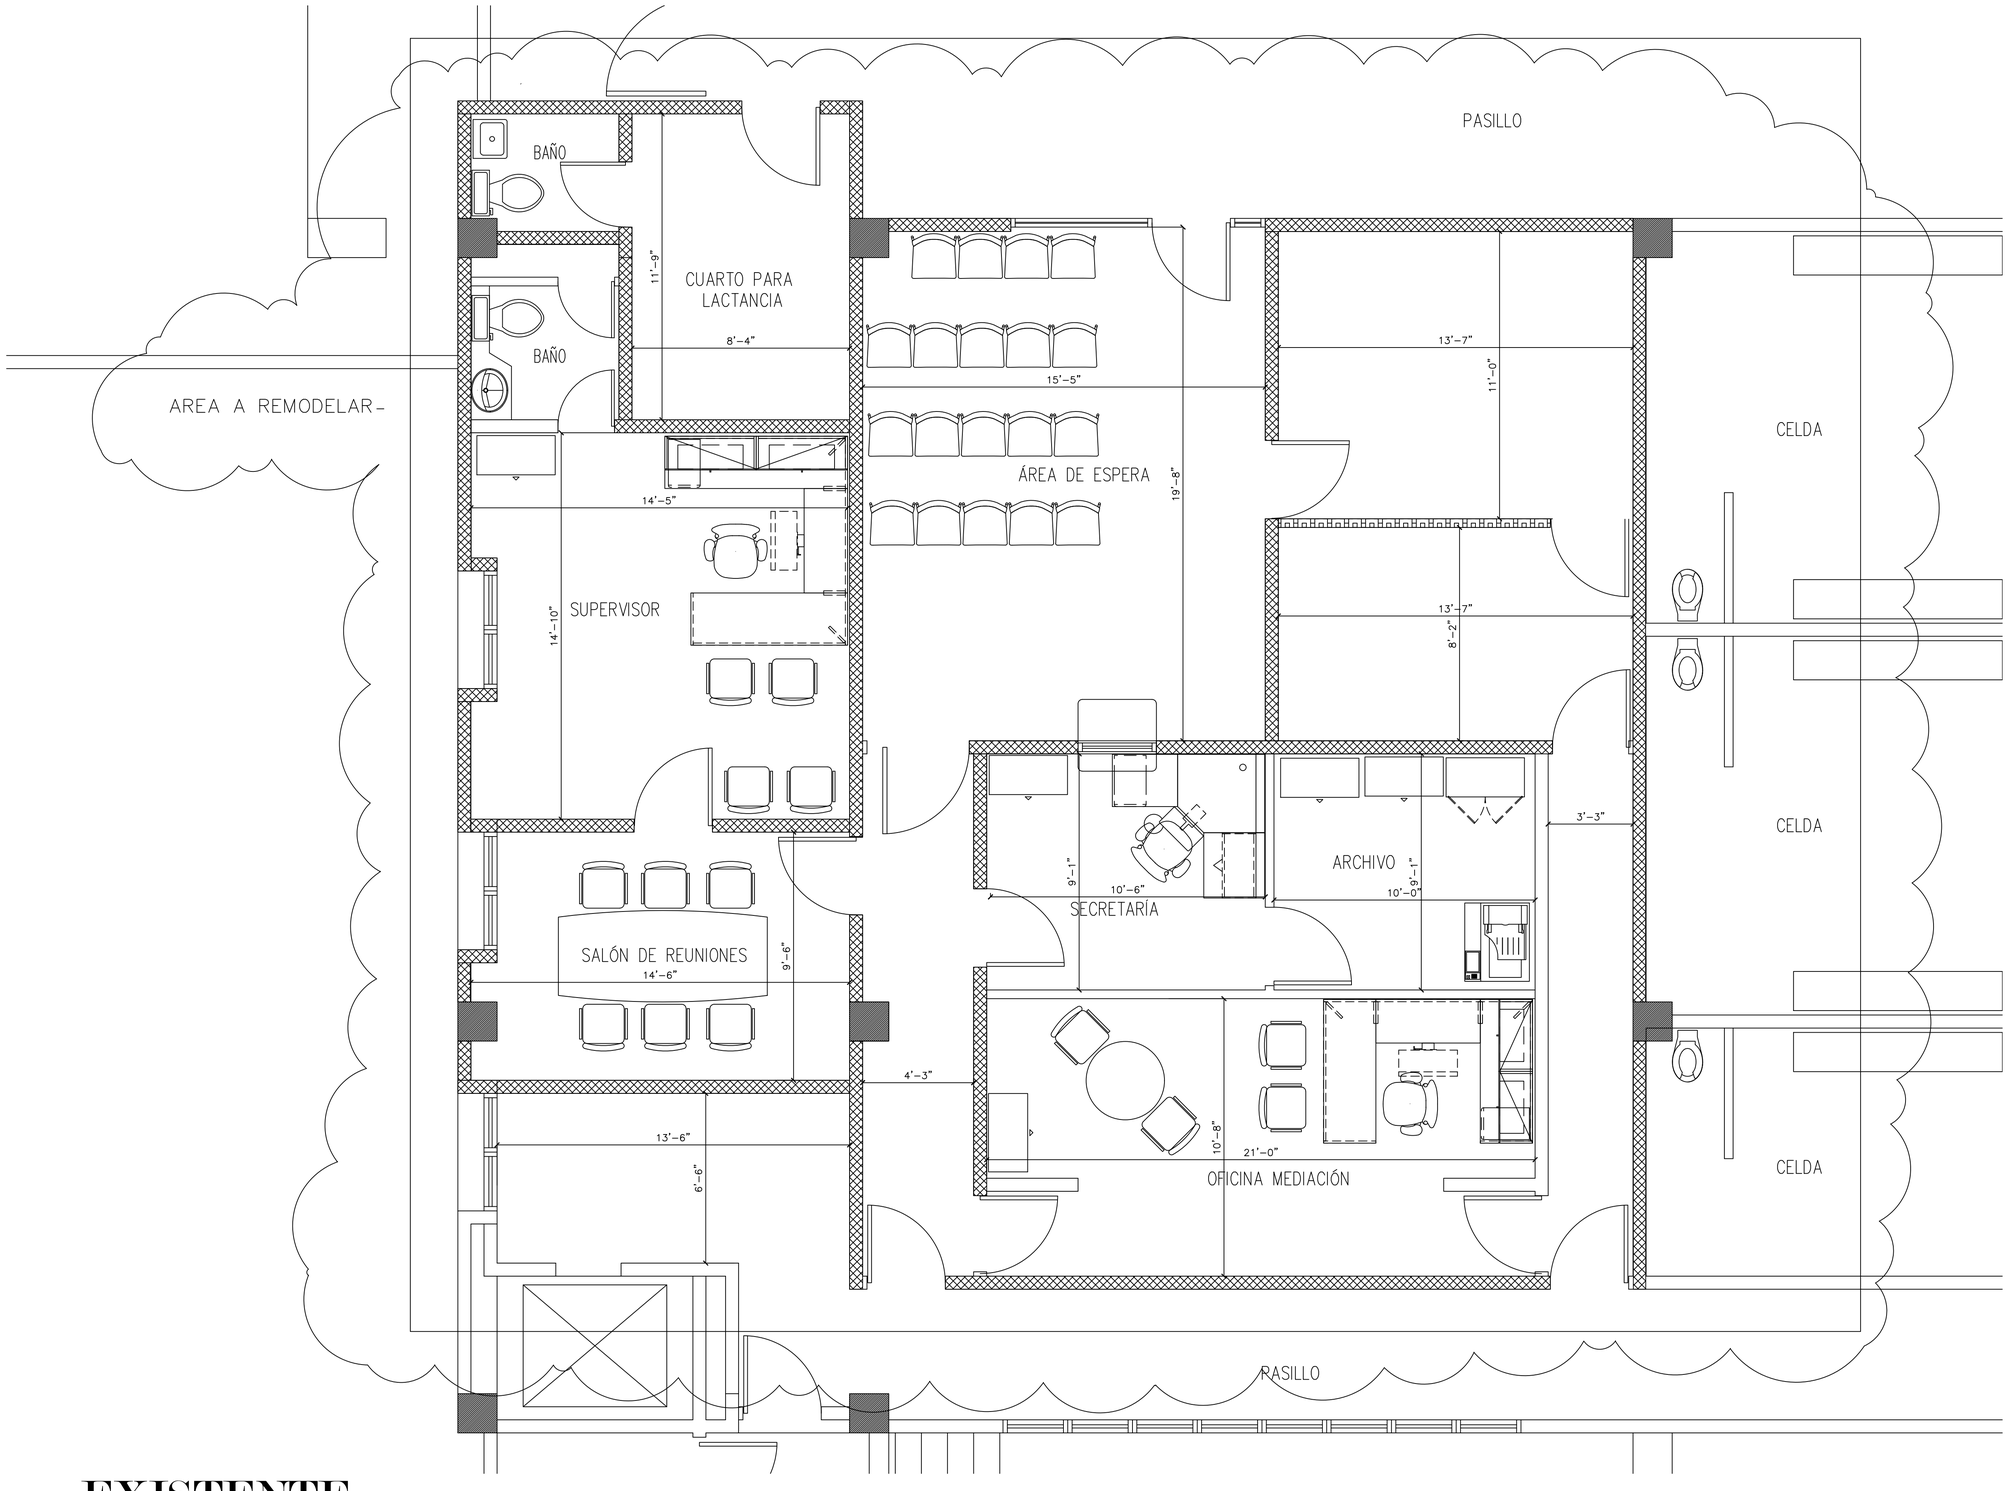

EXISTENTE

ESCALA: 3/8"=1'-0"

PARED GYPSUM BOARD

PARED CONCRETO

REVISIONS			
NO.	DESCRIPTION	DATE	BY

TRIBUNAL GENERAL DE JUSTICIA
OFICINA DE ADMINISTRACION DE LOS TRIBUNALES
DIRECTORIA DE ADMINISTRACION
DIVISION DE LOCALES Y SERVICIOS ESPECIALES

APPROVED BY:

APPROVED DATE:

PROJECT NAME:
SALA ESPECIALIZADA EN VIOLENCIA DE GÉNERO

PROJECT LOCATION:
PRIMER PISO CENTRO JUDICIAL DE GUAYAMA

DRAWING DESCRIPTION:
PLANTA EXISTENTE

ESPEC. EN ADMINIST: JOEL CARRION
CHECKED BY: ING DANIEL PADILLA
DRAWING BY: PETER RUBI
FILE NAME:

PROJECT DATE: 4 agosto 2023
DRAWING DATE: -
PRINTING DATE: 4 agosto-2023
DRAWING SCALE: 3/8"=1'-0"

SHEET NO. 1
OF: